

Architetto Ignazio Bernardini

# Fallimento N.06/2014 ROMOLO DE ANGELIS


Lotti 3-4-5-7

---

## 1. Rilievi;


LOTTO 3

PLANIMETRIE DI RILIEVO  
SCALA 1:100

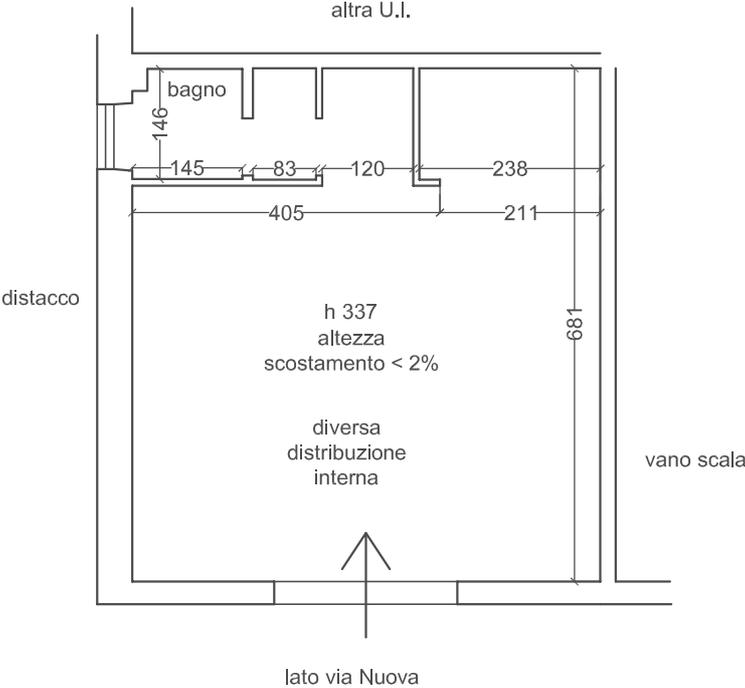


LOTTO 4

PLANIMETRIE DI RILIEVO  
SCALA 1:100

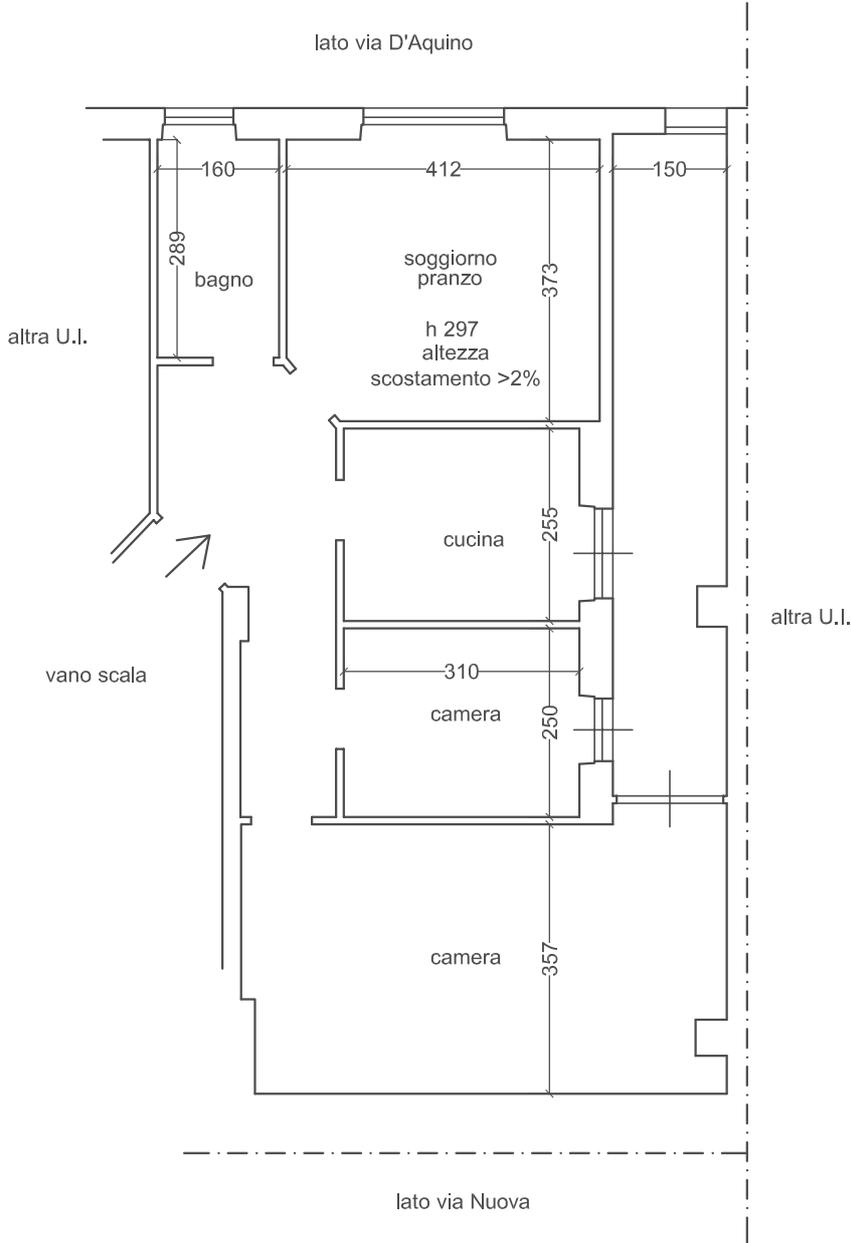

LOTTO 5

PLANIMETRIE DI RILIEVO  
SCALA 1:100

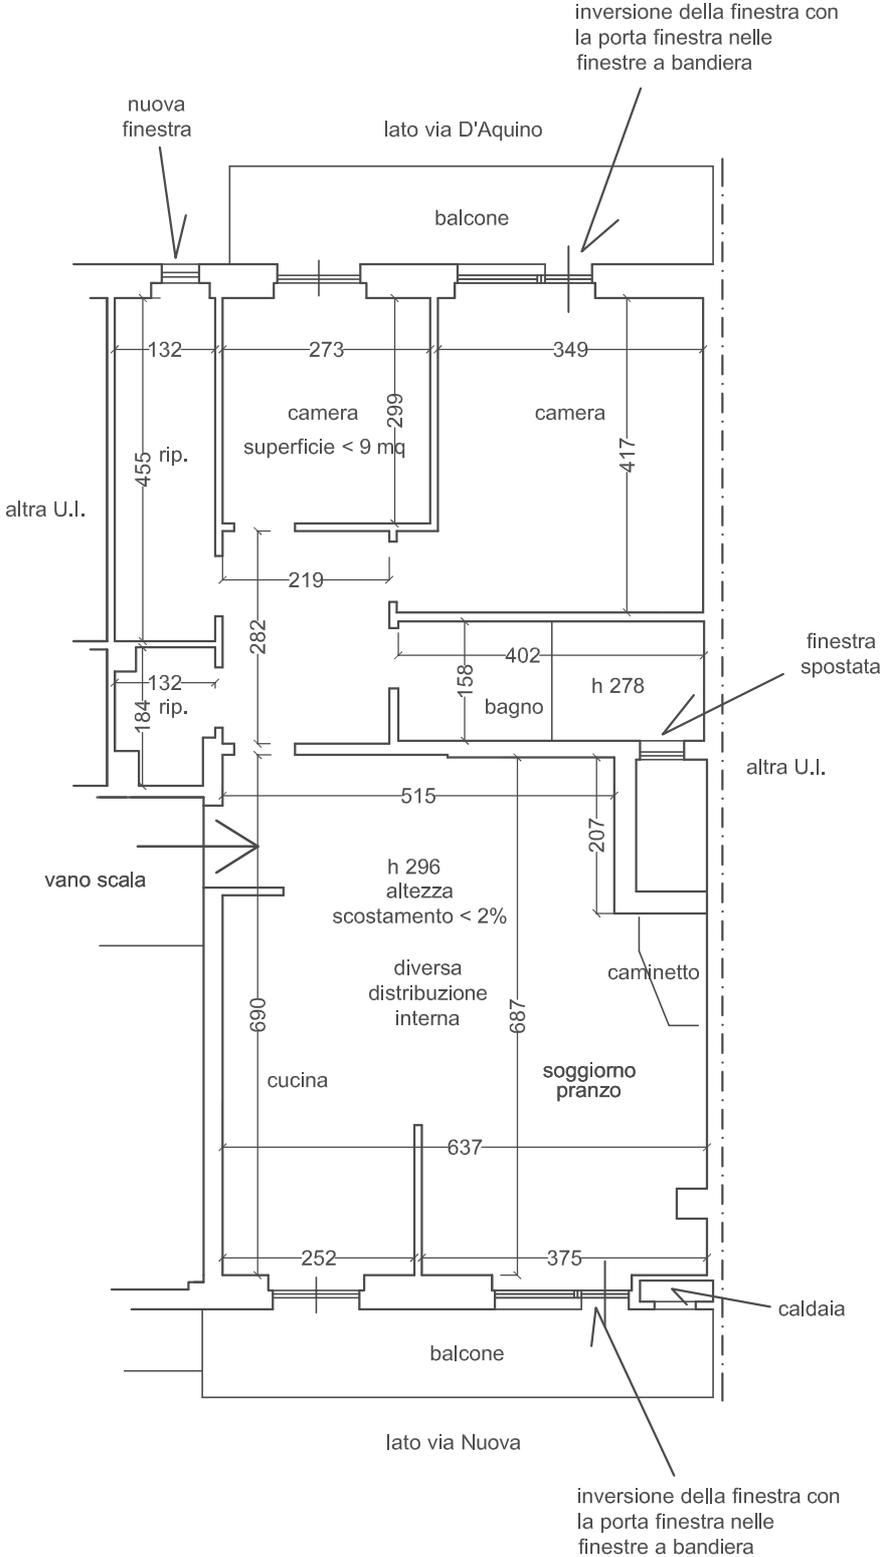

LOTTO 7

PLANIMETRIE DI RILIEVO  
SCALA 1:100

lato via Nuova

