

Identificativi Catastali:

Sezione:
Foglio: 56
Particella: 621
Subalterno: 8


Compilata da:
Daniele Davide

Iscritto all'albo:
Geometri

Prov. Cuneo


N. 2415

Scheda n. 1 Scala 1:200

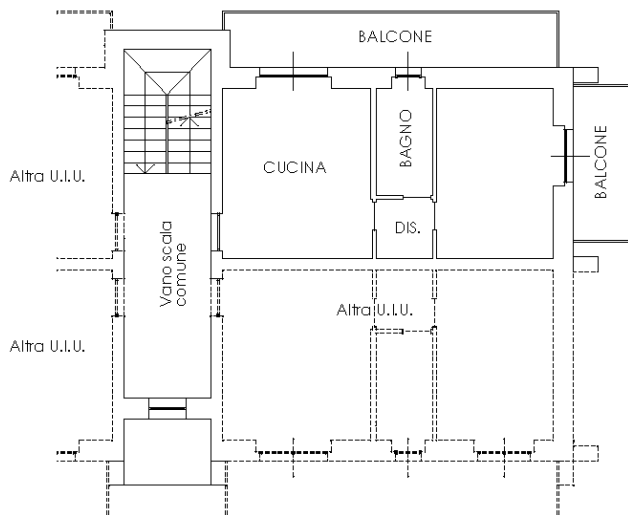

PIANO PRIMO

h = 2,70 m.

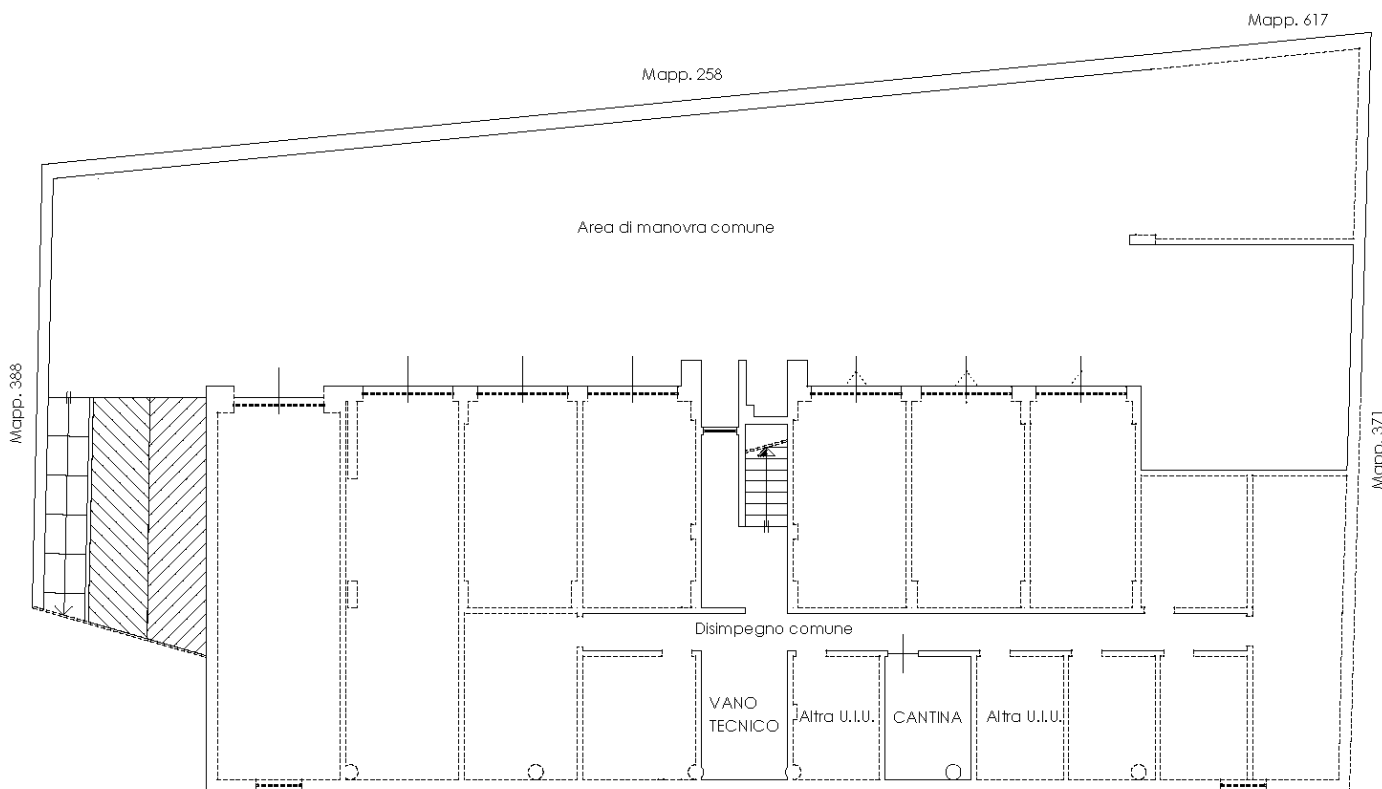

PIANO PRIMO SOTTERRANEO

h = 2,50 m.



Identificativi Catastali:

Sezione:
Foglio: 56
Particella: 621
Subalterno: 11

Compilata da:
Daniele Davide


Iscritto all'albo:
Geometri

Prov. Cuneo

N. 2415

Scheda n. 1 Scala 1:200

Mapp. 258

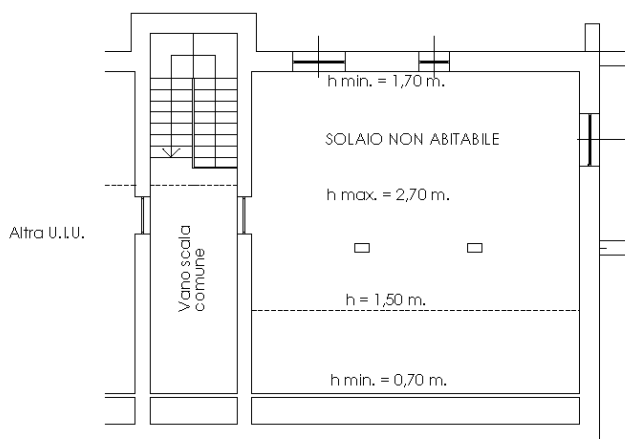

Mapp. 371

Mapp. 622

PIANO SECONDO (SOTTOTETTO)

