

**Agenzia del Territorio  
CATASTO FABBRICATI  
Ufficio Provinciale di  
Pavia**

Dichiarazione protocollo n. PV0427377 del 08/11/2007

Planimetria di u.i.u. in Comune di Chignolo Po

Via Giuseppe Garibaldi

civ.

Identificativi Catastali:

Sezione: A  
Foglio: 10  
Particella: 232  
Subalterno: 2

Compilata da:


Chiesa Enzo  
Iscritto all'albo:  
Geometri

Prov. Pavia

N. 1622

Scheda n. 1

Scala 1:200

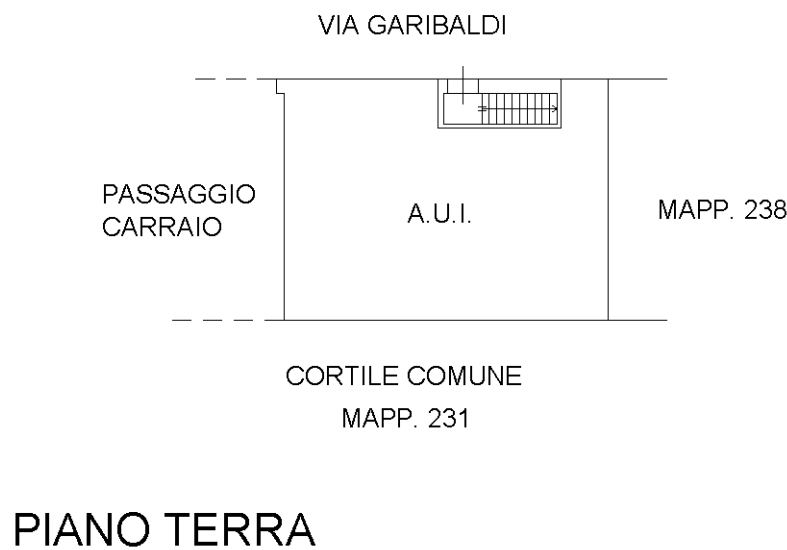

Ultima planimetria in atti

