

MODULARIO
F. rig. rend. 497




MINISTERO DELLE FINANZE
DIPARTIMENTO DEL TERRITORIO
CATASTO EDILIZIO URBANO (RDL 13-4-1939, n. 652)

MOD. BN (CEU)

LIRE
500

Planimetria di u.i.u. in Comune di TORTORETO via A. MORO civ.

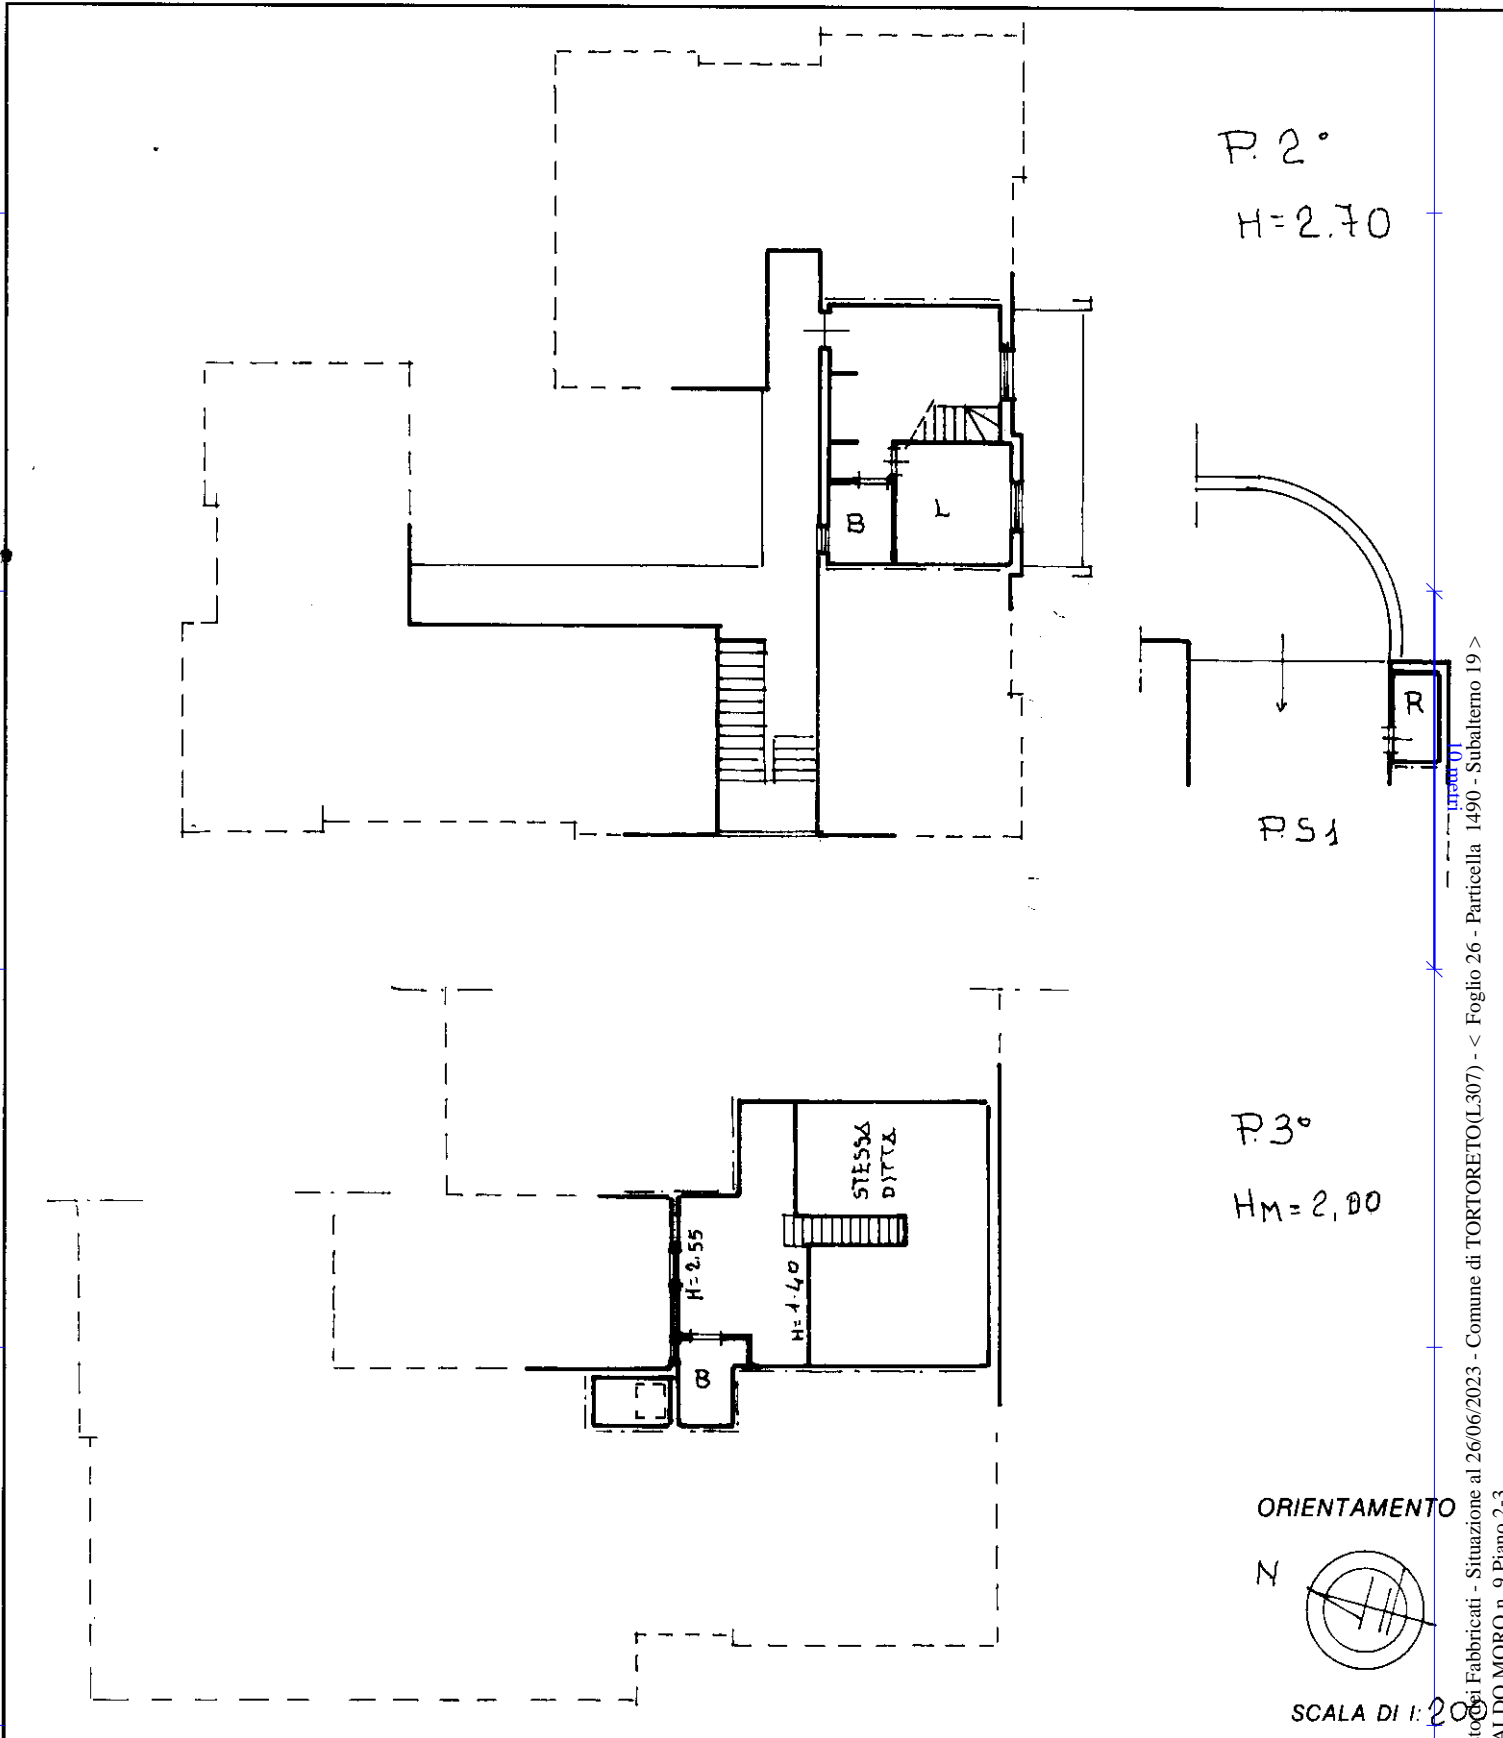

Catastro dei Fabbricati - Situazione al 26/06/2023 - Comune di TORTORETO(L.307) - < Foglio 26 - Particella 1490 - Subalterno 19 >
VIA ALDO MORO n. 9 Piano 2-3

Dichiarazione di N.C.
Ultima denuncia di variazione

Compilata dal C. GEOMETRA
(Titolo, cognome e nome)
D'ANGELO EMILIO

RISERVATO ALL'UFFICIO

Data presentazione: 04/05/1998 - Data: 26/06/2023 - n. T6427 - Richiedente: CRSNGL63P10A462M
Totale schede: 1 - Formato di acquisizione: A4(210x297) - Formato stampabile: A4(210x297)
n. 1490 sub. 19

iscritto all'albo dei GEOMETRI
della provincia di TERAMO n. 815
data 30.03.98 Firma [Signature]

A77A