

**Agenzia delle Entrate**  
**CATASTO FABBRICATI**  
**Ufficio Provinciale di**  
**Teramo**

Dichiarazione protocollo n. TE0046156 del 02/09/2021

Comune di Campli

Via Campiduve

civ. 1

Identificativi Catastali:

Sezione:

Foglio: 30

Particella: 758

Subalterno: 5

Compilata da:

Quaranta Alessandra

Iscritto all'albo:

Architetti


Prov. Teramo

N. 480


Planimetria

Scheda n. 1

Scala 1:200

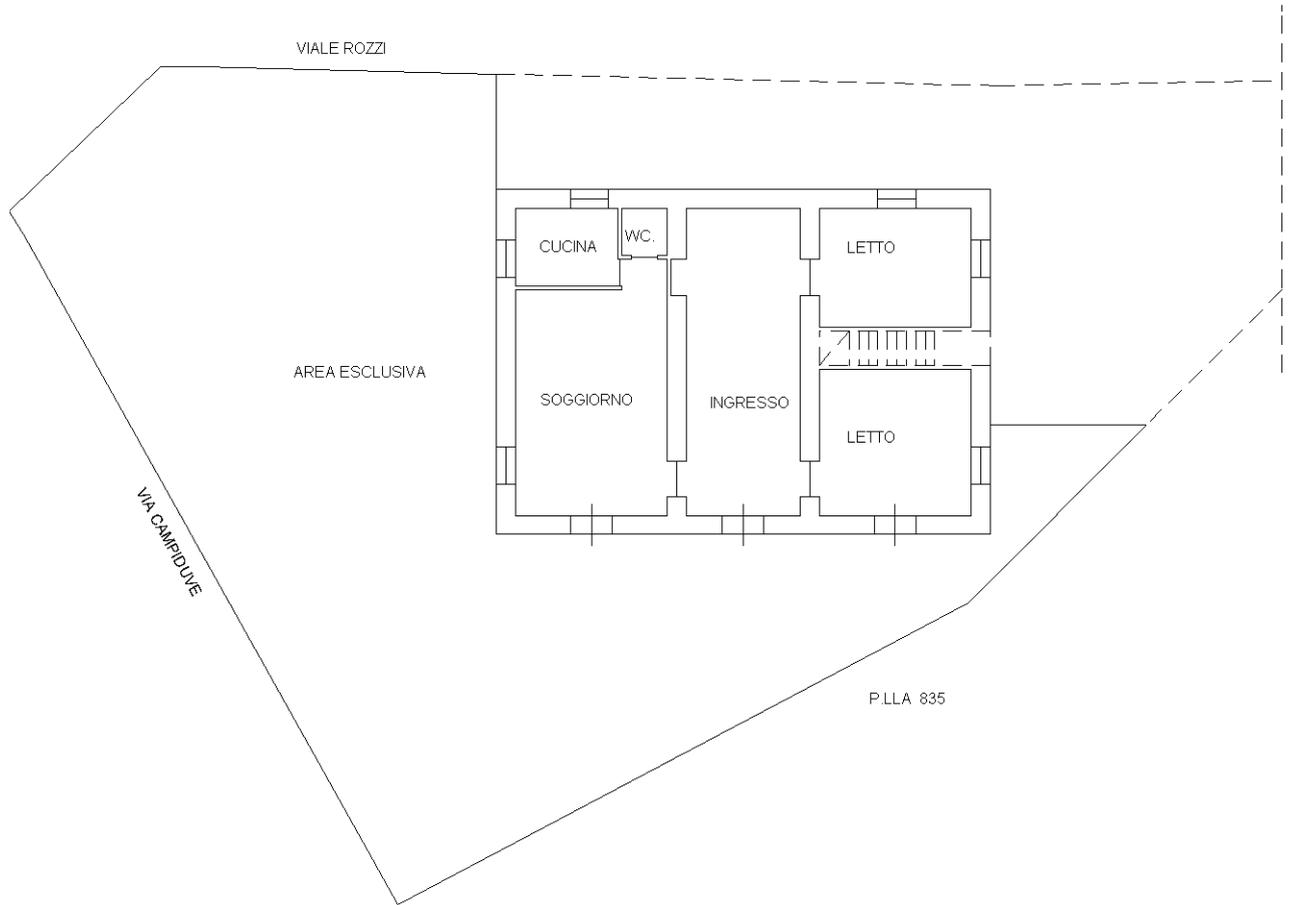

piano seminterrato h= 2.75

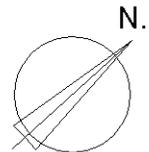

Ultima planimetria in atti