

**Agenzia delle Entrate
CATASTO FABBRICATI
Ufficio Provinciale di
Teramo**

Dichiarazione protocollo n. TE0046156 del 02/09/2021

Comune di Campli

Via Case Sparse Guazzano (guazzano)

civ. 51

Identificativi Catastali:

Sezione:

Foglio: 30

Particella: 758

Subalterno: 6

Compilata da:

Quaranta Alessandra

Iscritto all'albo:

Architetti


Prov. Teramo

N. 480


Planimetria

Scheda n. 1

Scala 1:200

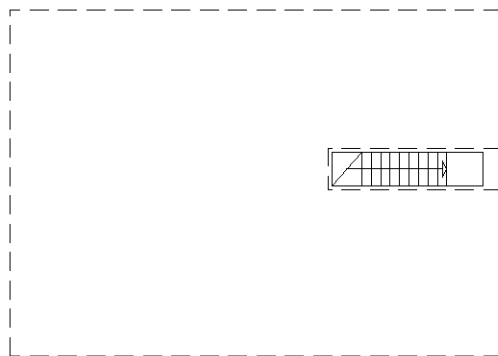

PIANO SEMINTERRATO H= 2.75

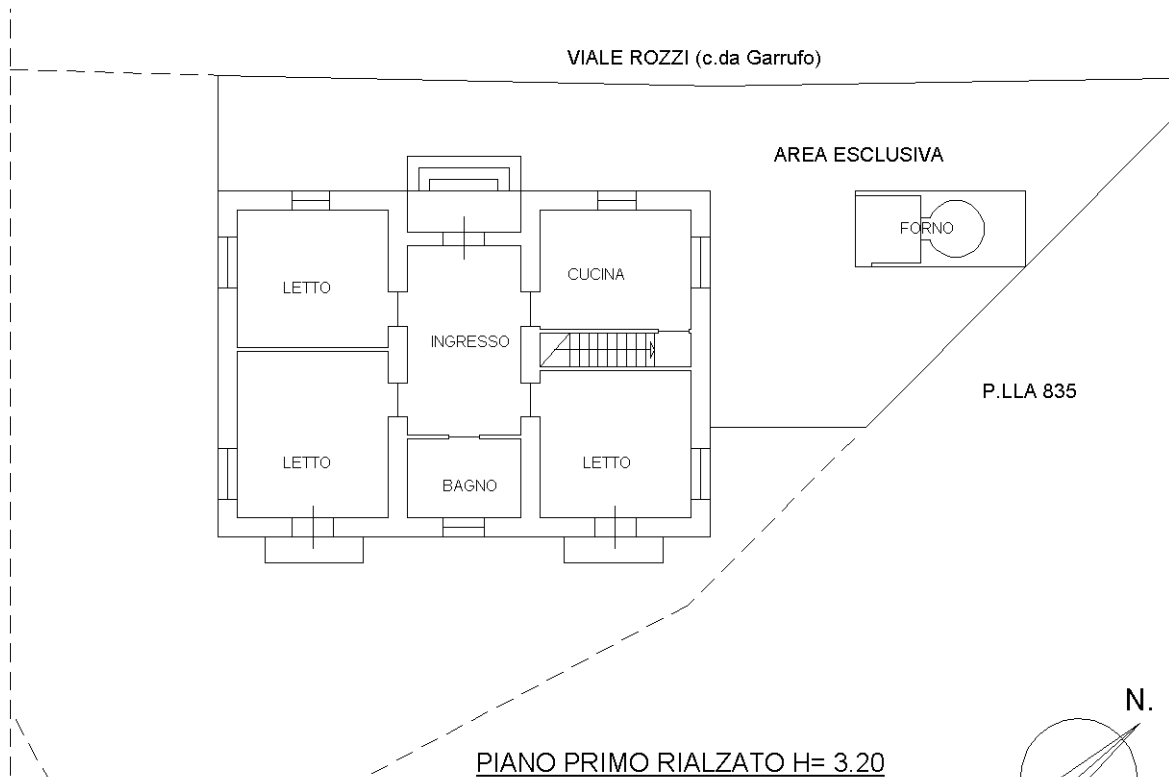

PIANO PRIMO RIALZATO H= 3.20

Ultima planimetria in atti