


MODULARIO
F. 19, n. 496

MOD. AN (CEU)
LIRE
400


MINISTERO DELLE FINANZE
DIREZIONE GENERALE DEL CATASTO E DEI SS.TT.EE.
CATASTO EDILIZIO URBANO (RDL 13-4-1939, n. 662)




Planimetria di u.i.u. in Comune di **DOLO** Via **CAIROLI** civ. **144**

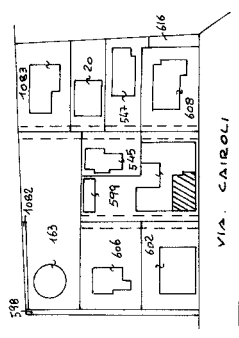


ESTRATTO DI MAPPA
FOG. 9 MAP. 599
SCALA 1:2000

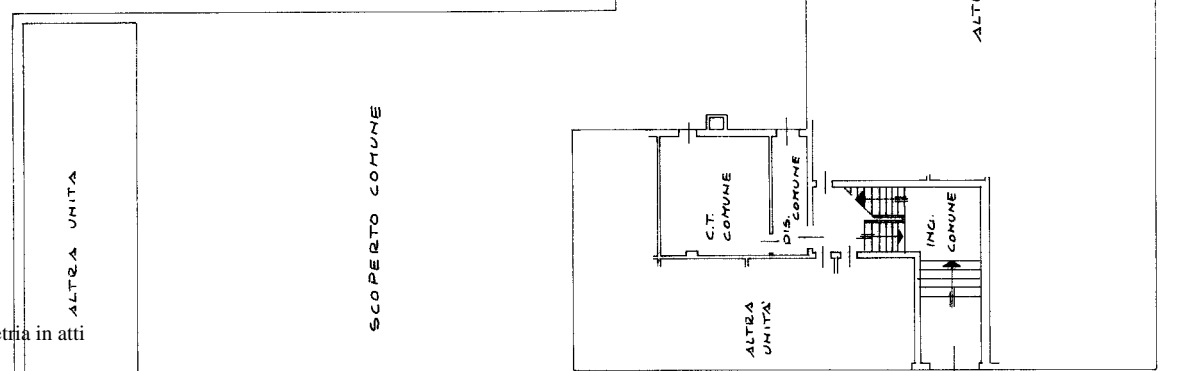

PIANO TERRA H. 2.20

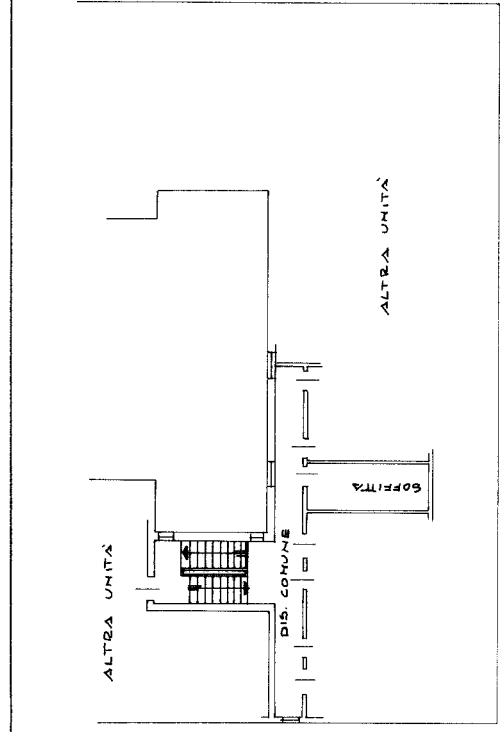

PIANO QUARTO Hm 1.95

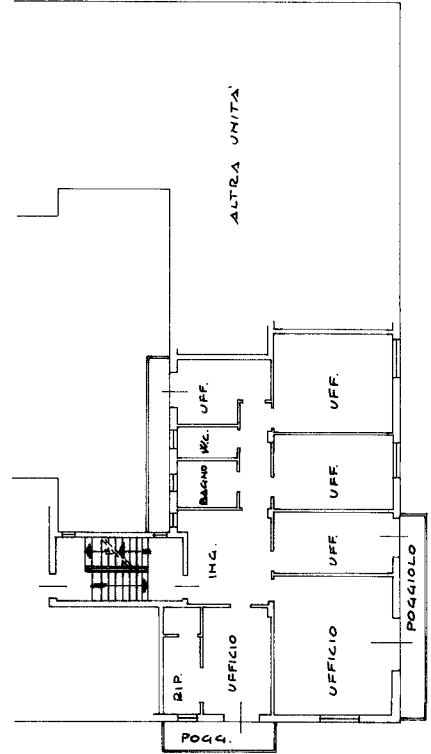


PIANO PRIMO H. 2.90



SCALA DI 1:200

RISERVATO ALL'UFFICIO

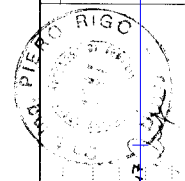

Compiata dal **INGEGNERE**
(Titolo, cognome e nome)
PIERO RIGO

Iscritto all'albo de **INGEGNERI**
della provincia di **VENEZIA** n. **15417**

Firma

Dichiarazione di N.C.
Denuncia di variazione

Identificativi catastali
F. **9** sub **6** map. **01**
n. **599**

599 - Subalterno 6 >

Ultima planimetria in atti