



ELABORATO PLANIMETRICO N. 1578
 Prov. Venezia
 Iscritto all'albo: Geometri
 Compilato da: Carraro Oddone
 Comune di Fosso' Sezione: Foglio: 1 Particella: 727
 Dimostrazione grafica dei subalterni Tipo Mappale n. del del Scala 1 : 500

Agenzia del Territorio
CATASTO FABBRICATI
 Ufficio provinciale di Venezia

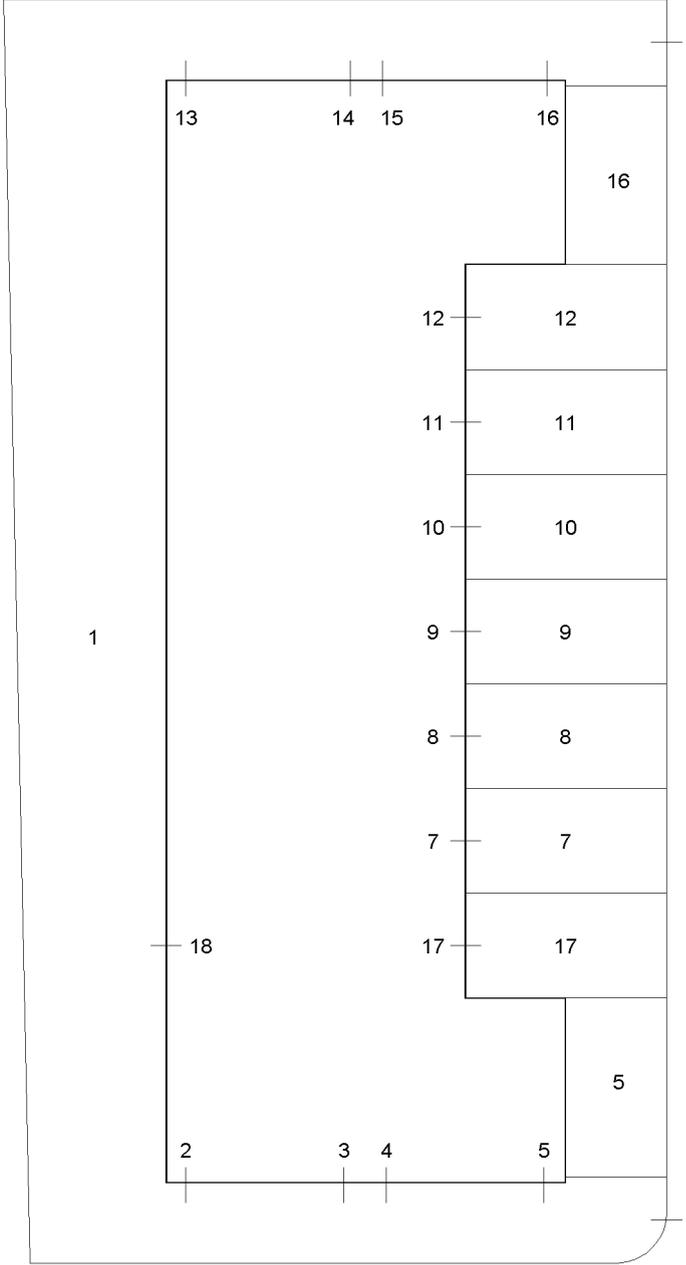

PIANO TERRA

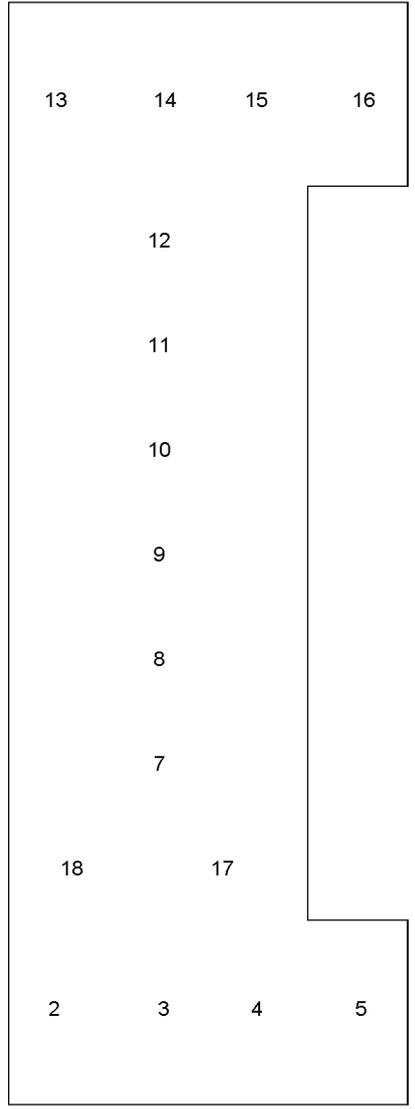

PIANO PRIMO

