

**Agenzia delle Entrate  
CATASTO FABBRICATI  
Ufficio Provinciale di  
Caserta**

Dichiarazione protocollo n. CE0178013 del 16/11/2017

Planimetria di u.i.u. in Comune di Aversa

Via Roberto Vitale

civ. 7

Identificativi Catastali:



Sezione:  
Foglio: 6  
Particella: 5379  
Subalterno: 2

Compilata da:

Iscritto all'albo:  
Geometri  
Prov. Napoli

Scheda n. 1

Scala 1:200

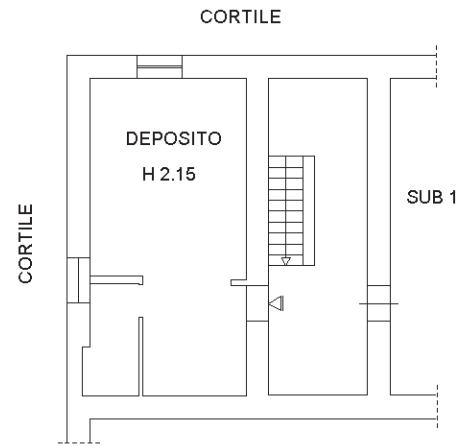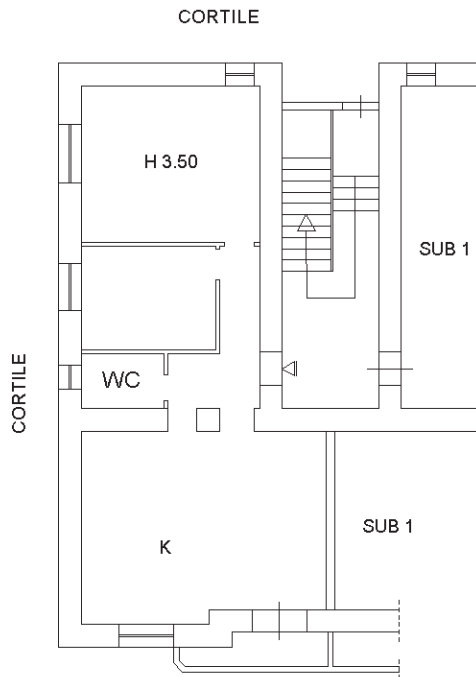

PIANO S1

PIANO TERRA



Catasto dei Fabbricati - Situazione al 29/11/2019 - Comune di AVERSA (A512) - < Foglio: 6 - Particella: 5379 - Subalterno: 2 >  
VIA ROBERTO VITALE n. 7 piano: T-S1;