

**Tribunale di Rieti**  
**PROCEDURA DI ESECUZIONE IMMOBILIARE**

N° Gen. Rep. **123/2021**


G.E. **DOTT.SSA BARBARA VICARIO**

**ALLEGATO 01**

**Elaborato grafico del bene pignorato**

**ALLEGATO 01**  
**ELABORATO GRAFICO STATO DI FATTO scala 1:100**  
**LOTTO 001 Catasto Fabbricati F.6, Part. 56, sub 6**  
**Comune di Stimigliano**

PIANO SECONDO

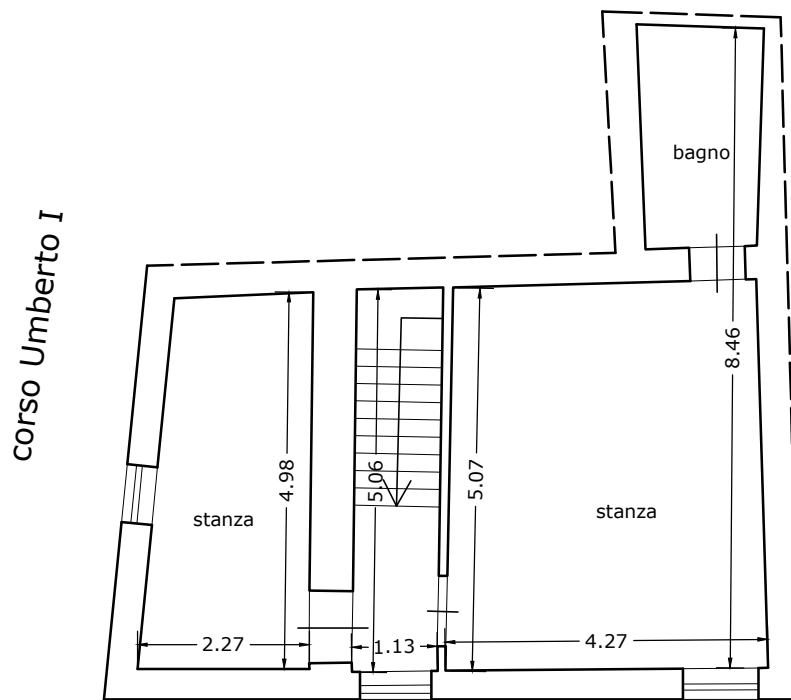

vicolo Cairoli

