


**Agenzia del Territorio
CATASTO FABBRICATI
Ufficio Provinciale di
Gorizia**

Dichiarazione protocollo n. 000007266 del 25/01/2002	
Planimetria di u.i.u. in Comune di Fogliano Redipuglia	
Largo Tenente Doria civ.	
Identificativi Catastali:	Compilata da: Marizza Sergio
Sezione: A	Iscritto all'albo: Geometri
Foglio: 4	Prov. Gorizia N. 177
Particella: 825	
Subalterno:	

Scheda n. 1 Scala 1:200

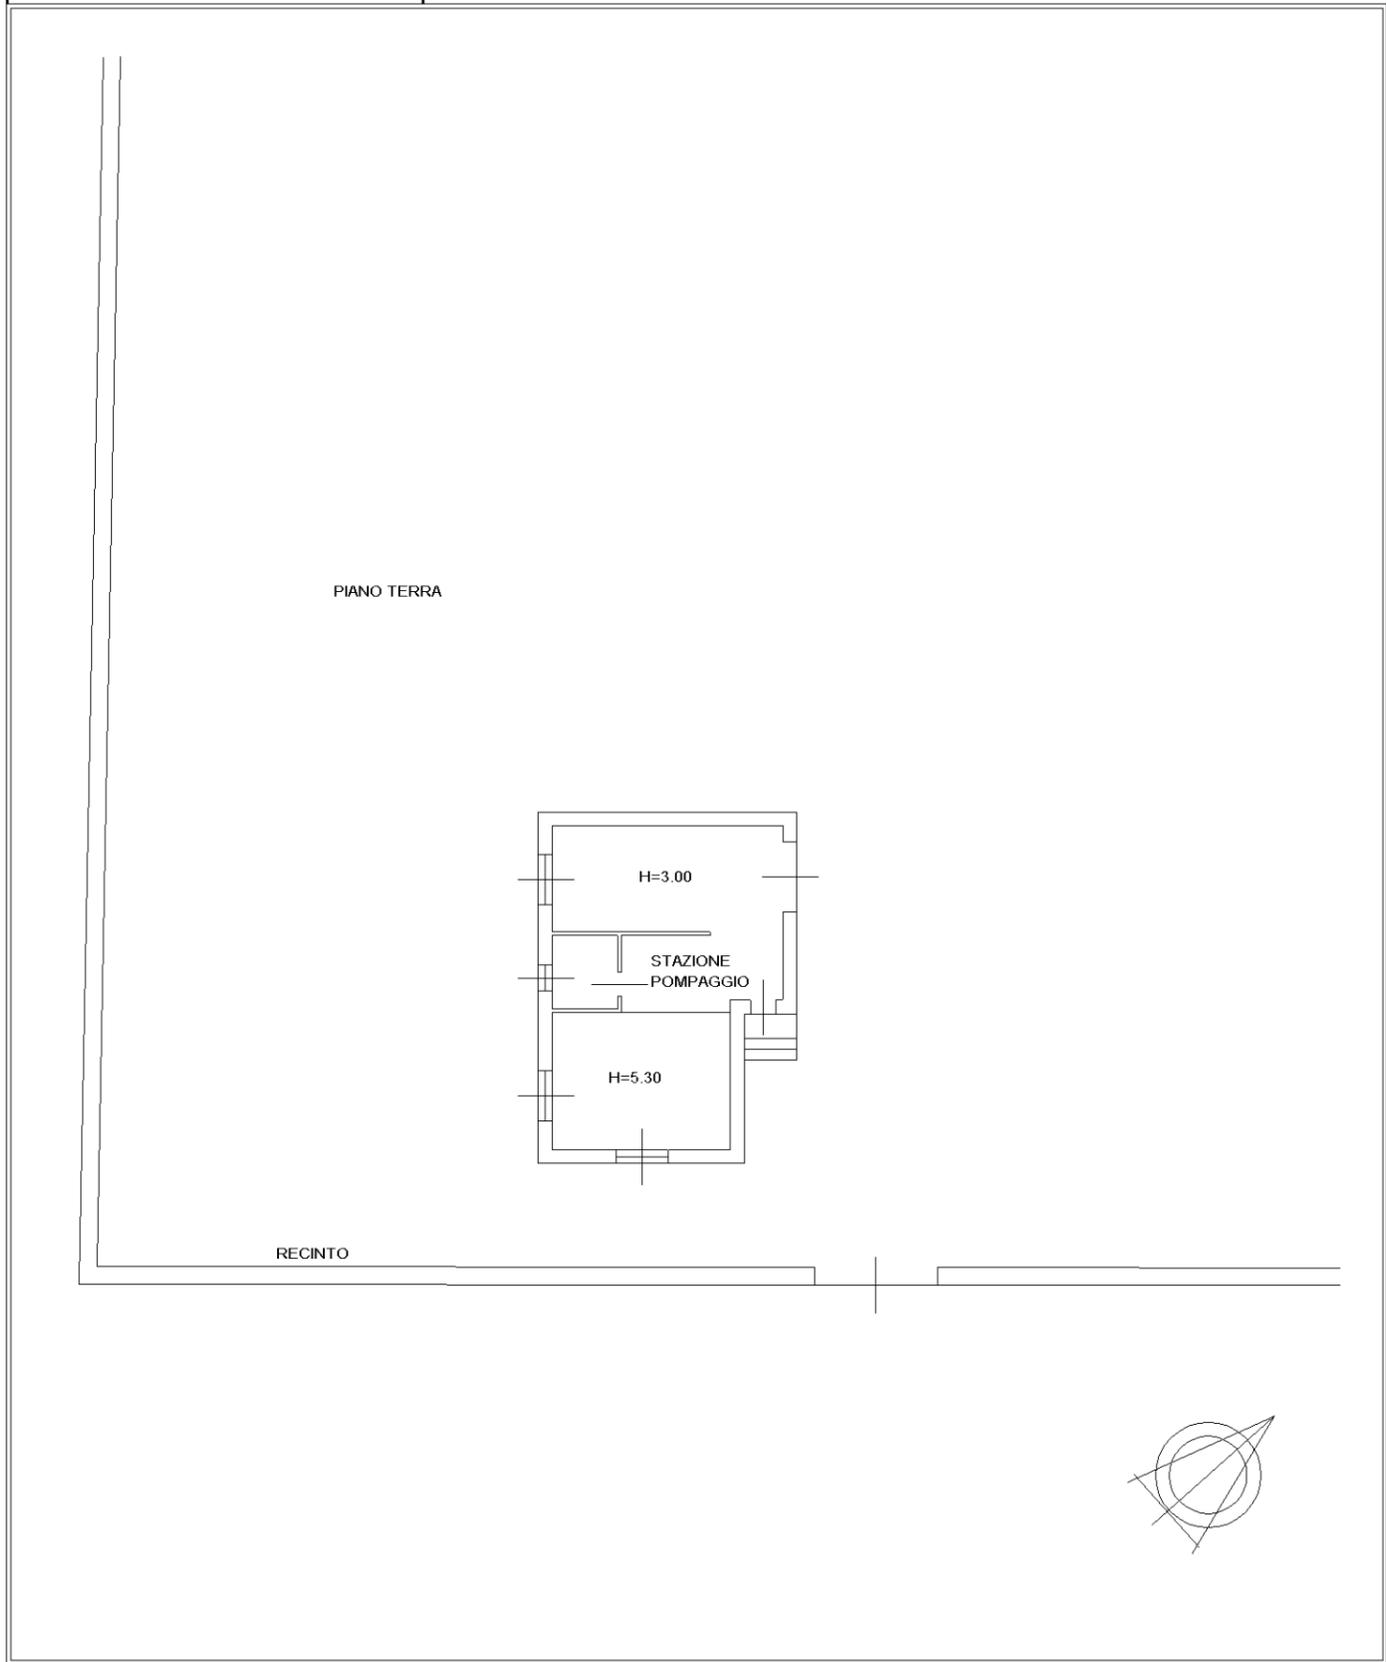

invar 01

Catastro dei Fabbricati - Situazione al 05/01/2022 - Comune di FOGLIANO REDIPUGLIA(D645) - < Sez. urbana A - Foglio 3 - Particella. 825>
LARGO TEN. LORIA Piano T