


**Agenzia delle Entrate**  
**CATASTO FABBRICATI**  
**Ufficio Provinciale di**  
**Gorizia**

Dichiarazione protocollo n. GO0041132 del 25/06/2014	
Planimetria di u.i.u. in Comune di Fogliano Redipuglia	
Via Dei Campi	civ. 2
Identificativi Catastali:	Compilata da: Dreossi Daniele
Sezione: A	Iscritto all'albo: Geometri
Foglio: 3	Prov. Gorizia
Particella: 283/33	N. 00244
Subalterno:	

Scheda n. 1      Scala 1:200

# PIANO TERRA

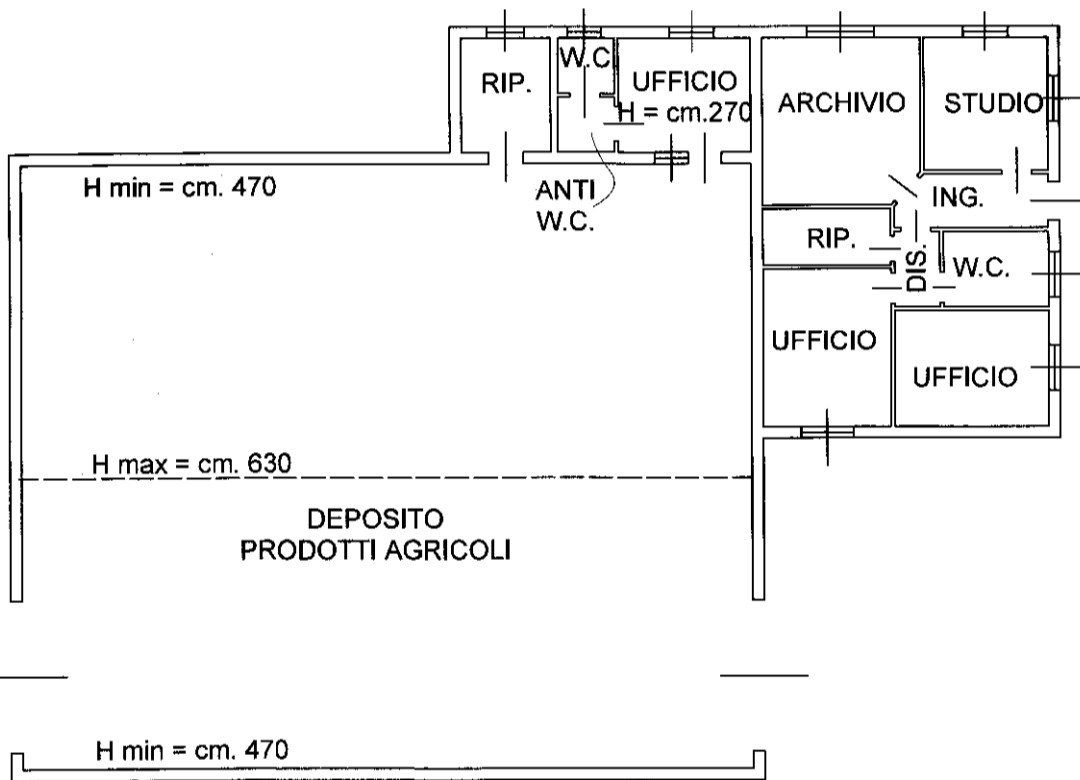

invar 01

Catastro dei Fabbricati - Situazione al 05/01/2022 - Comune di FOGLIANO REDIPUGLIA(D645) - < Sez. urbana A - Foglio 3 - Particella 283/33>  
VIA DEI CAMPI n. 2 Piano T

**Agenzia delle Entrate  
CATASTO FABBRICATI  
Ufficio Provinciale di  
Gorizia**

Dichiarazione protocollo n. GO0041132 del 25/06/2014	
Planimetria di u.i.u. in Comune di Fogliano Redipuglia	
Via Dei Campi	civ. 2
Identificativi Catastali:	Compilata da: Dreossi Daniele
Sezione: A	Iscritto all'albo: Geometri
Foglio: 3	Prov. Gorizia
Particella: 283/33	N. 00244
Subalterno:	

Scheda n. 2      Scala 1:1000

