


Agenzia del Territorio  
**CATASTO FABBRICATI**  
Ufficio Provinciale di  
Roma

ELABORATO PLANIMETRICO	
Compilato da: Bastianelli Oliviero	
Isritto all'albo: Geometri	
Prov. Roma	N. 7113


Comune di Ardea	Protocollo n. RM0332917 del 06/05/2005
Sezione: Foglio: 49 Particella: 1155	Tipo Mappale n. 271899 del 14/04/2005
Dimostrazione grafica dei subalterni	Scala 1 : 500

PIANO TERRA CON CORTE ANNESSA

VIA DEI CONVOLVOLI

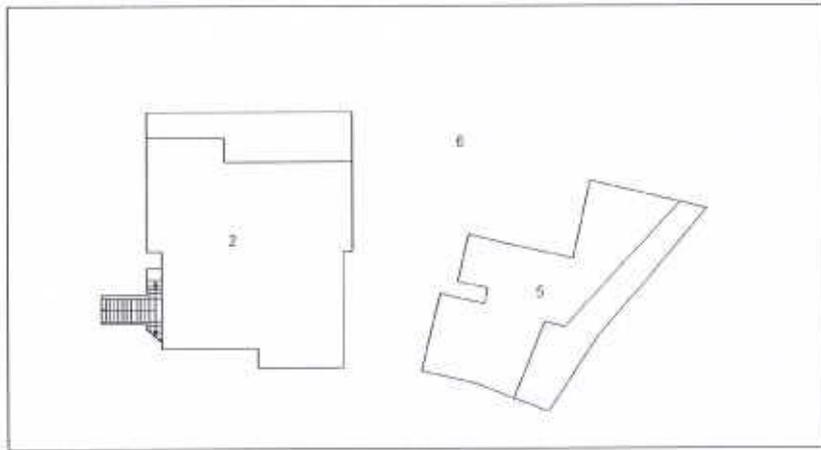

PIANO PRIMO

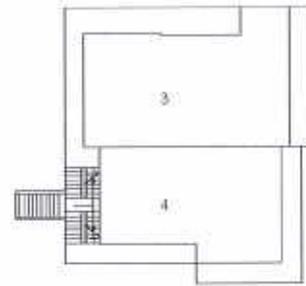

PIANO PRIMO



Planimetria non attuale

Data: 15/03/2023 - n. T150832 - Richiedente: Telematico


Totale schede: 1 - Formato di acquisizione: A4(210x297) - Formato stampa richiesto: A4(210x297) - Fattore di scala non utilizzabile

**ELABORATO PLANIMETRICO**

Compilato da:  
Pitisi Romina  
Iscritto all'albo:  
Geometri  
Prov. Roma N. 8759

**Agenzia delle Entrate  
CATASTO FABBRICATI  
Ufficio Provinciale di  
Roma**

Comune di Ardea	Protocollo n. RM0633356 del 27/10/2016
Sezione: Foglio: 49 Particella: 1155	Tipo Mappale n. del
Dimostrazione grafica dei subalterni	Scala 1 : 500

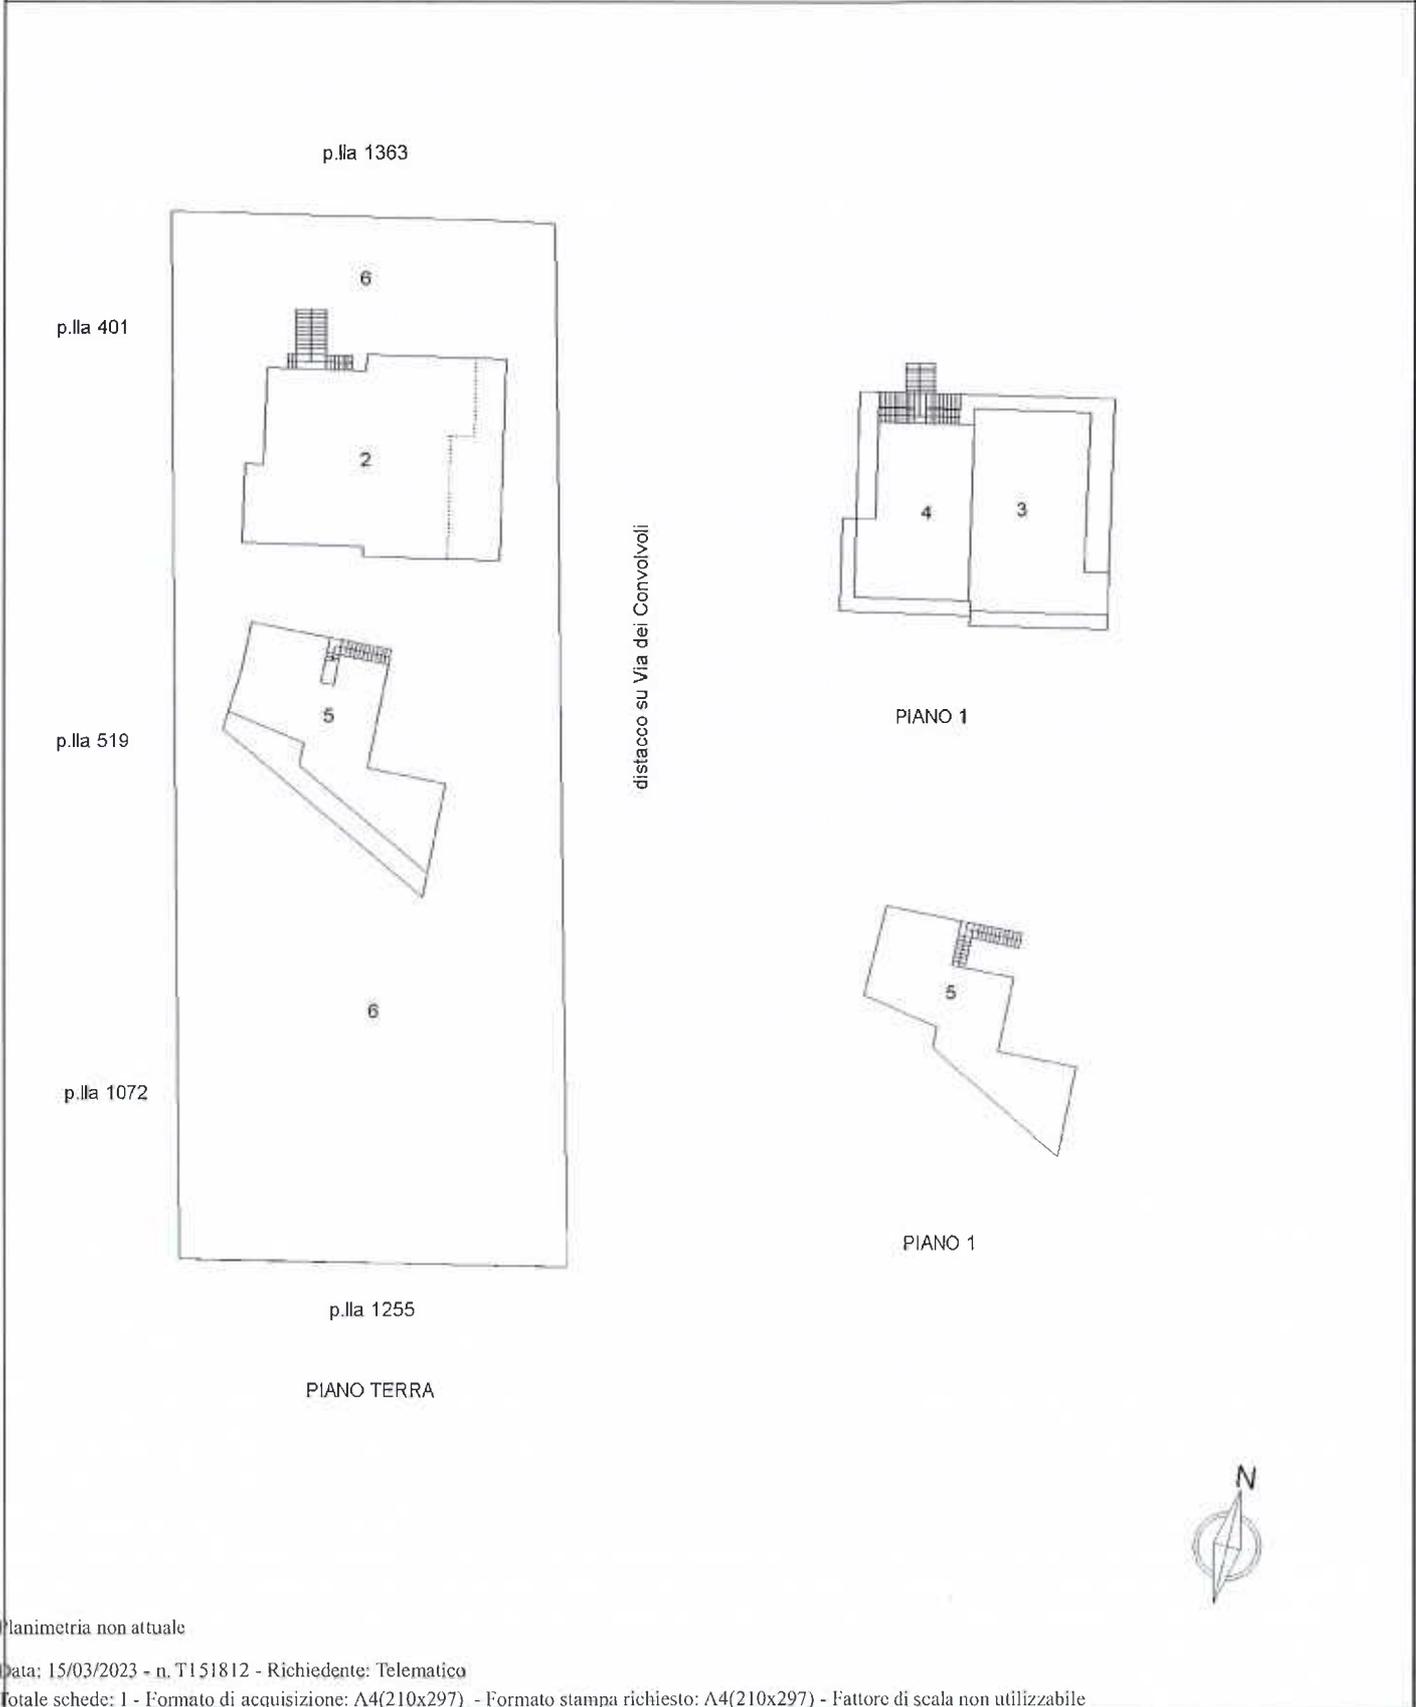

Planimetria non attuale

**ELABORATO PLANIMETRICO**

Compilato da:  
Pitisi Romina

Iscritto all'albo:  
Geometri

Prov. Roma

N. 8759

**Agenzia delle Entrate  
CATASTO FABBRICATI  
Ufficio Provinciale di  
Roma**

Comune di Ardea

Sezione: Foglio: 49

Particella: 1155

Protocollo n. RM0765833 del 12/12/2016


Tipo Mappale n. 681877 del 09/11/2016

Dimostrazione grafica dei subalterni


Scala 1 : 500



distacco su Via dei Convolvoli

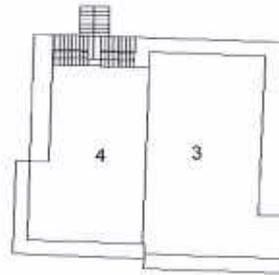

PIANO 1

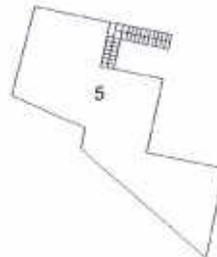


PIANO 1



Ultima planimetria in atti

Data: 15/03/2023 - n. T152471 - Richiedente: Telematico

Totale schede: 1 - Formato di acquisizione: A4(210x297) - Formato stampa richiesto: A4(210x297) - Fattore di scala non utilizzabile

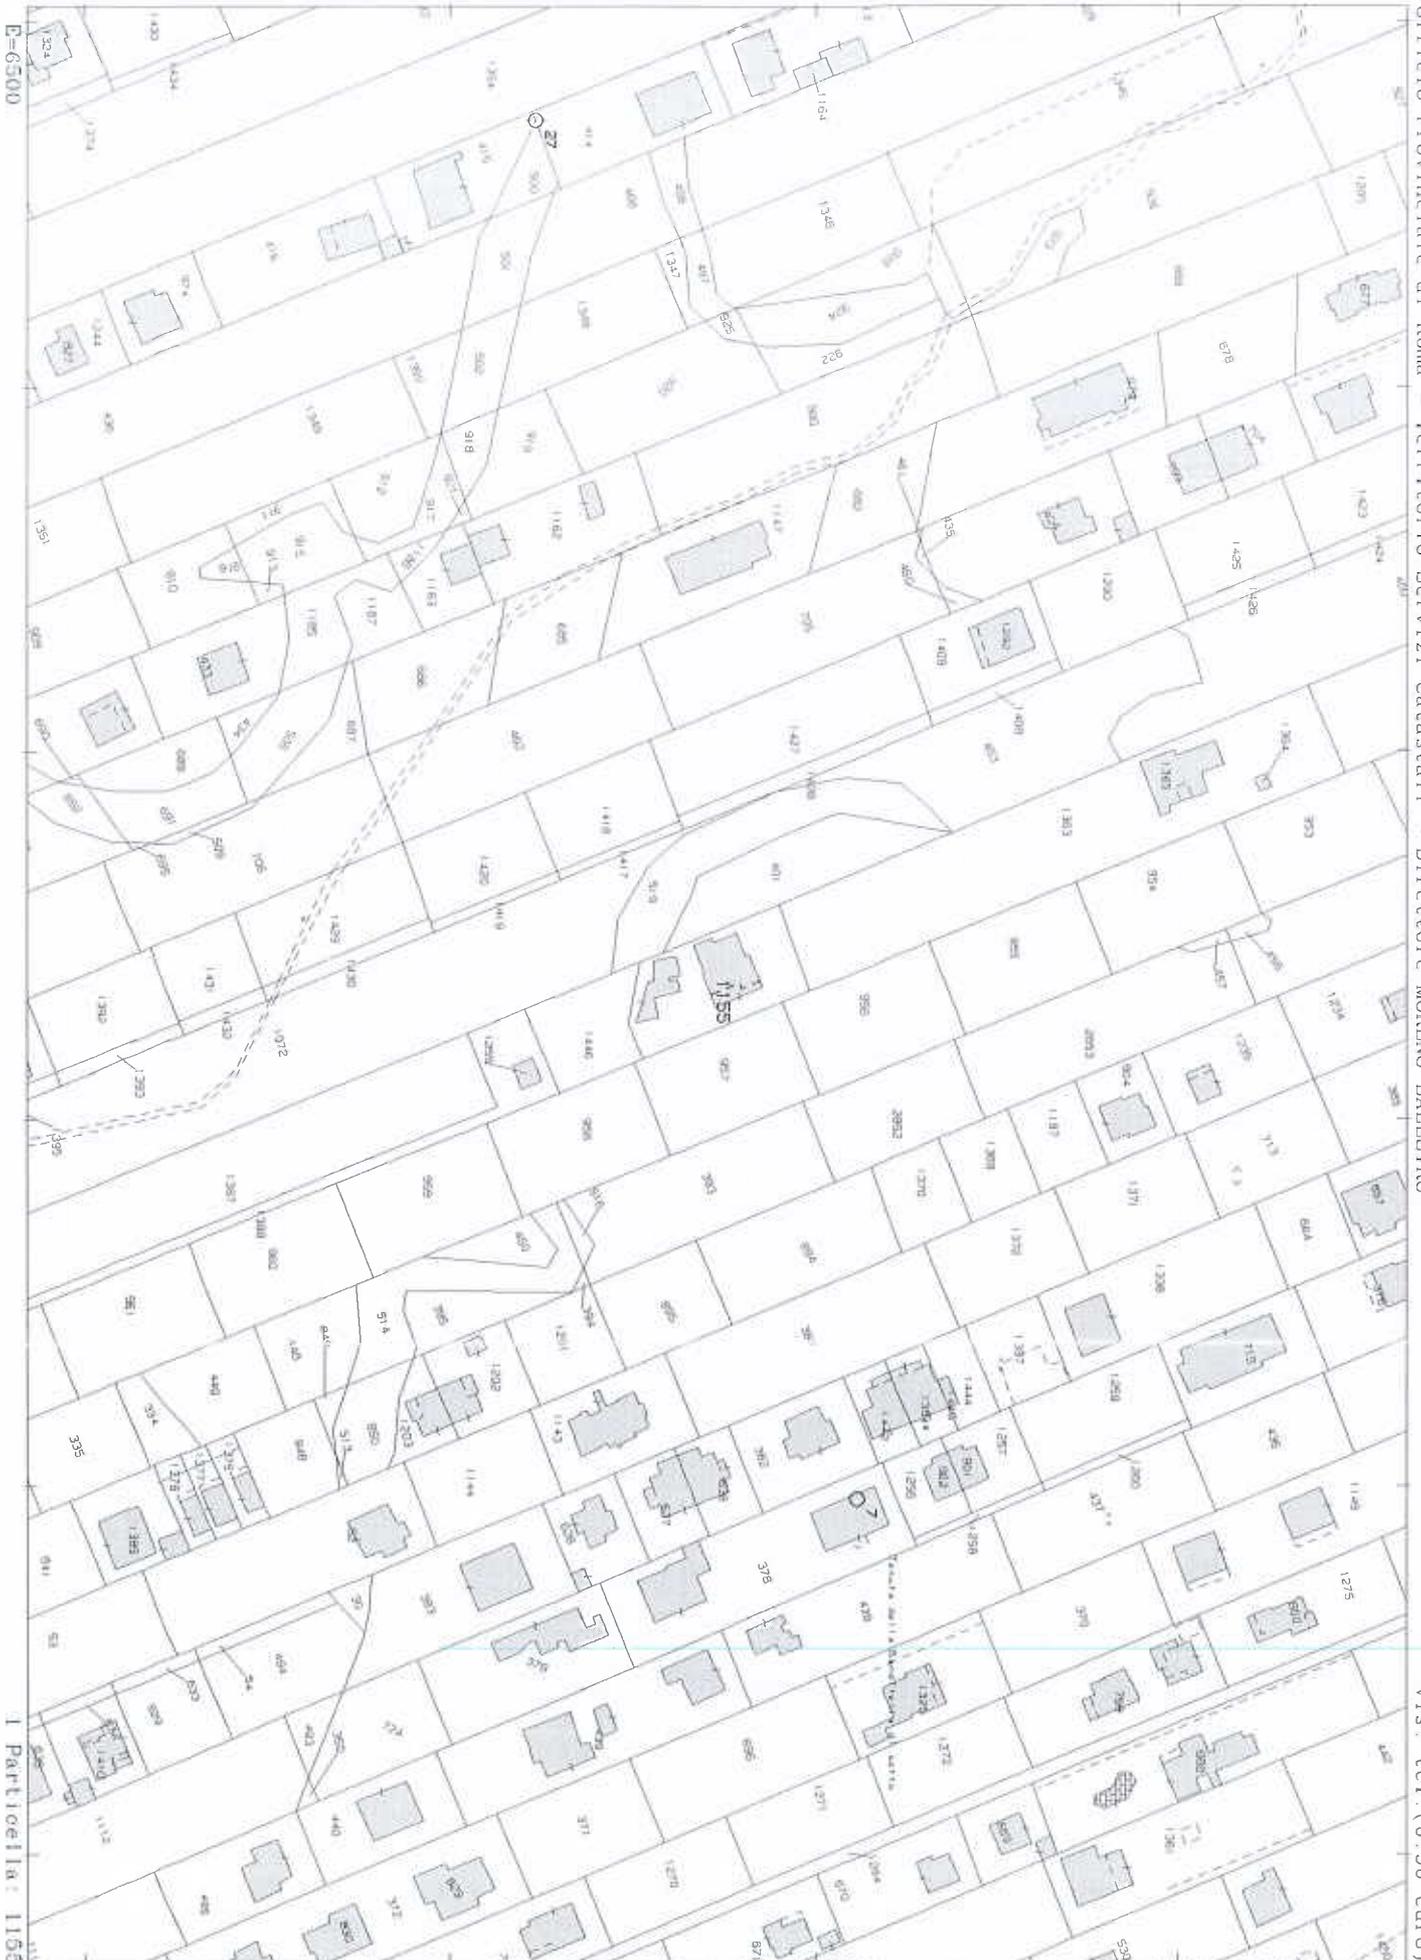

RAPP. GRAFICA STATO DI PROGETTO APPROVATO

