

MODULARE
Fig. 497




MINISTERO DELLE FINANZE
DIREZIONE GENERALE DEL CATASTO E DEI SS.TT.EE.
CATASTO EDILIZIO URBANO (RDL 13-4-1939, n. 652)

MOD. BN (CEU)

LIRE
500


Planimetria di u.r.u. in Comune di CARINI VIA SIDA FORESTA - COLUMBRINO CIV. 17

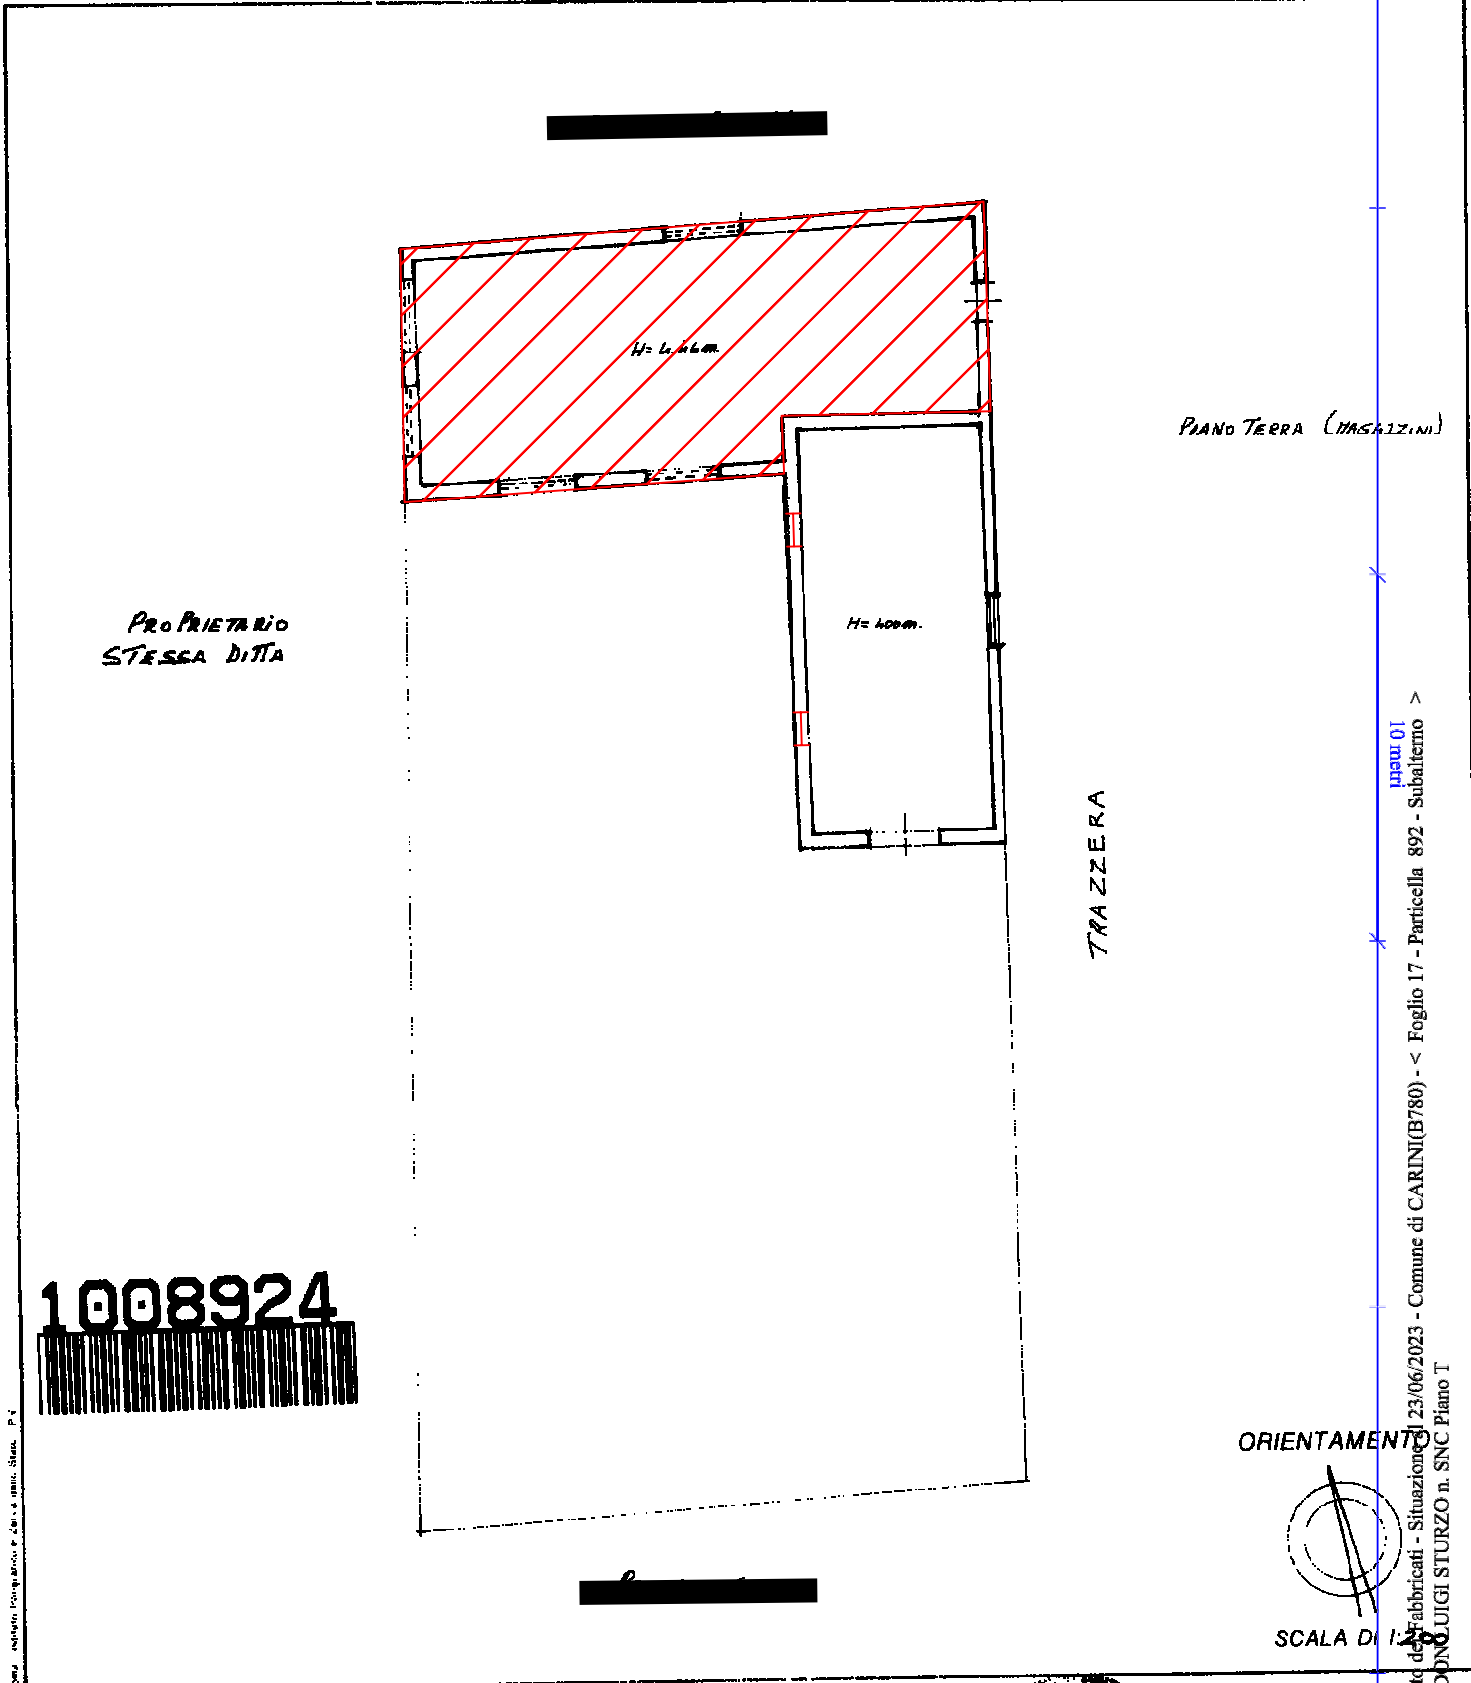

PROPRIETARIO
STESSA DITTA

1008924

ORIENTAMENTO

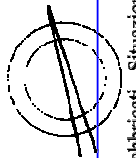

SCALA DI 1:200

RESERVATO ALL'UFFICIO

Dichiarazione di N.C.
Denuncia di variazione
Ultima planimetria in atti

Data presentazione: 31/01/1997 - Data: 23/06/2023 - n. T297047 - Richiedente: CRMCSR75P16G273H
Totale schede: 17 - Formato di acquisizione: A4(210x297) - Formato stampa: A4(210x297)
della provincia di CARINI CRIMCSR75P16G273H
data 23/06/2023 Firma CRIMCSR75P16G273H

Stamp and signature area with handwritten text 'B007PP' and 'SEN 39'

invari 01
Catasto dei fabbricati - Situazione al 23/06/2023 - Comune di CARINI(B780) - < Foglio 17 - Particella 892 - Subalterno
VIA DONO UIGI STURZO n. SNC Piano T