

MODULARIO
f. rig. rend. 497




MINISTERO DELLE FINANZE
DIREZIONE GENERALE DEL CATASTO E DEI SS.TT.EE.
CATASTO EDILIZIO URBANO (RDL 13-4-1939, n. 652)

MOD. BN (CEU)

LIRE
250

Planimetria di u.i.u. in Comune di TRIESTE via RIVA NAZARIO SAURO civ. 2

- PIANTE SECONDO PIANO -

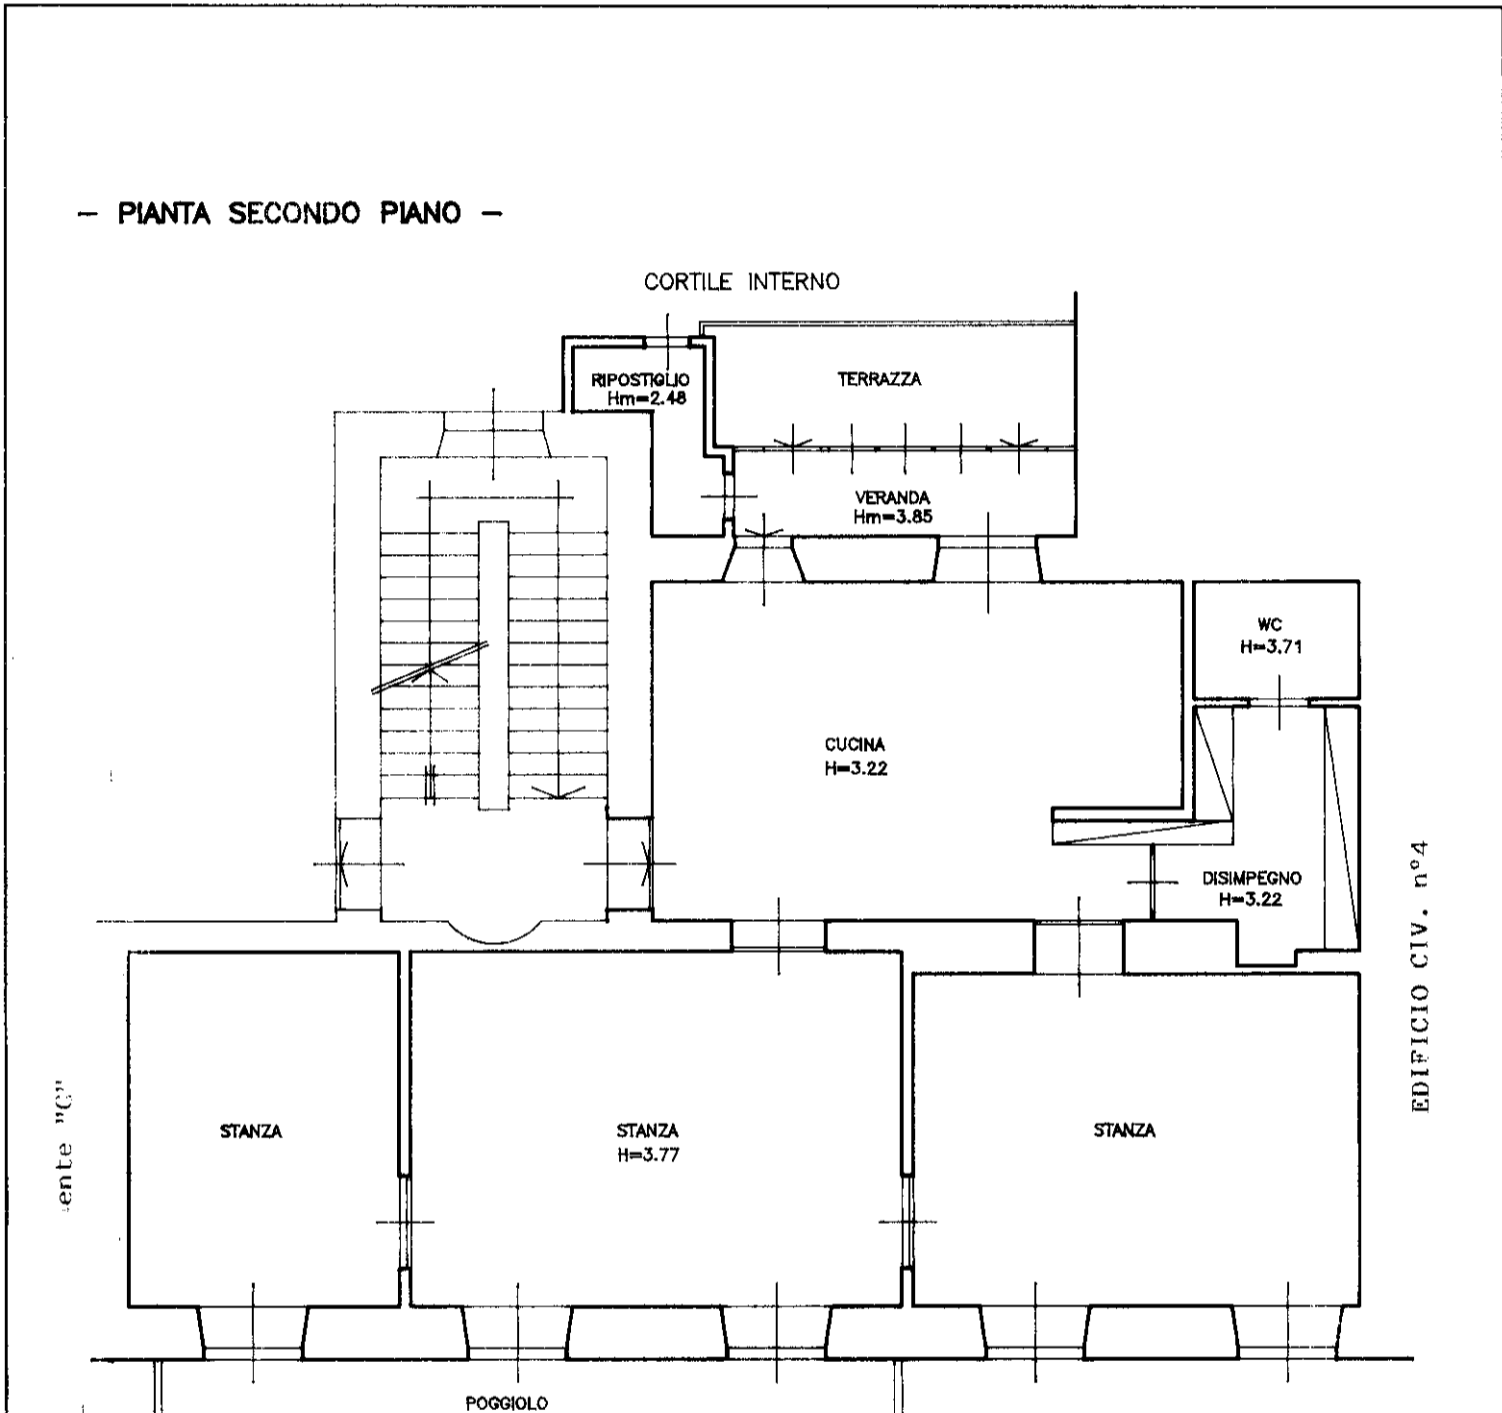

PASSAGGIO DA MAPPALE A PARTICELLA

CAMBIO PARTICELLA

VEDI PRO: 1150/98

SEZ	<u>✓</u>
FOGLIO	<u>16</u>
NUMERO	<u>1872</u>

RIVA NAZARIO SAURO

abituale ufficio

A 738/97

ORIENTAMENTO

SCALA DI 1:100

Dichiarazione di Denuncia di variazione

Identificativi catastali
F. 16 sez. V
n. 7702 sub. 6

Compilata dal Perito Edile
(Titolo, cognome e nome)
SBRIZZAI Luciano

Iscritto all'albo dei Periti Industriali
della provincia di Trieste n. 337
data 07/05/97 Firma [Signature]

RISERVATO ALL'UFFICIO

A639