


Agenzia delle Entrate
CATASTO FABBRICATI
Ufficio Provinciale di
Macerata


ELABORATO PLANIMETRICO	
Compilato da: Vitali Teresa	
Iscritto all'albo: Architetti	
Prov. Macerata	N. 173

Comune di Pollenza	Protocollo n. MC0008540 del 22/02/2019
Sezione: Foglio: 29 Particella: 46	Tipo Mappale n. del

Dimostrazione grafica dei subalterni Scala 1 : 500

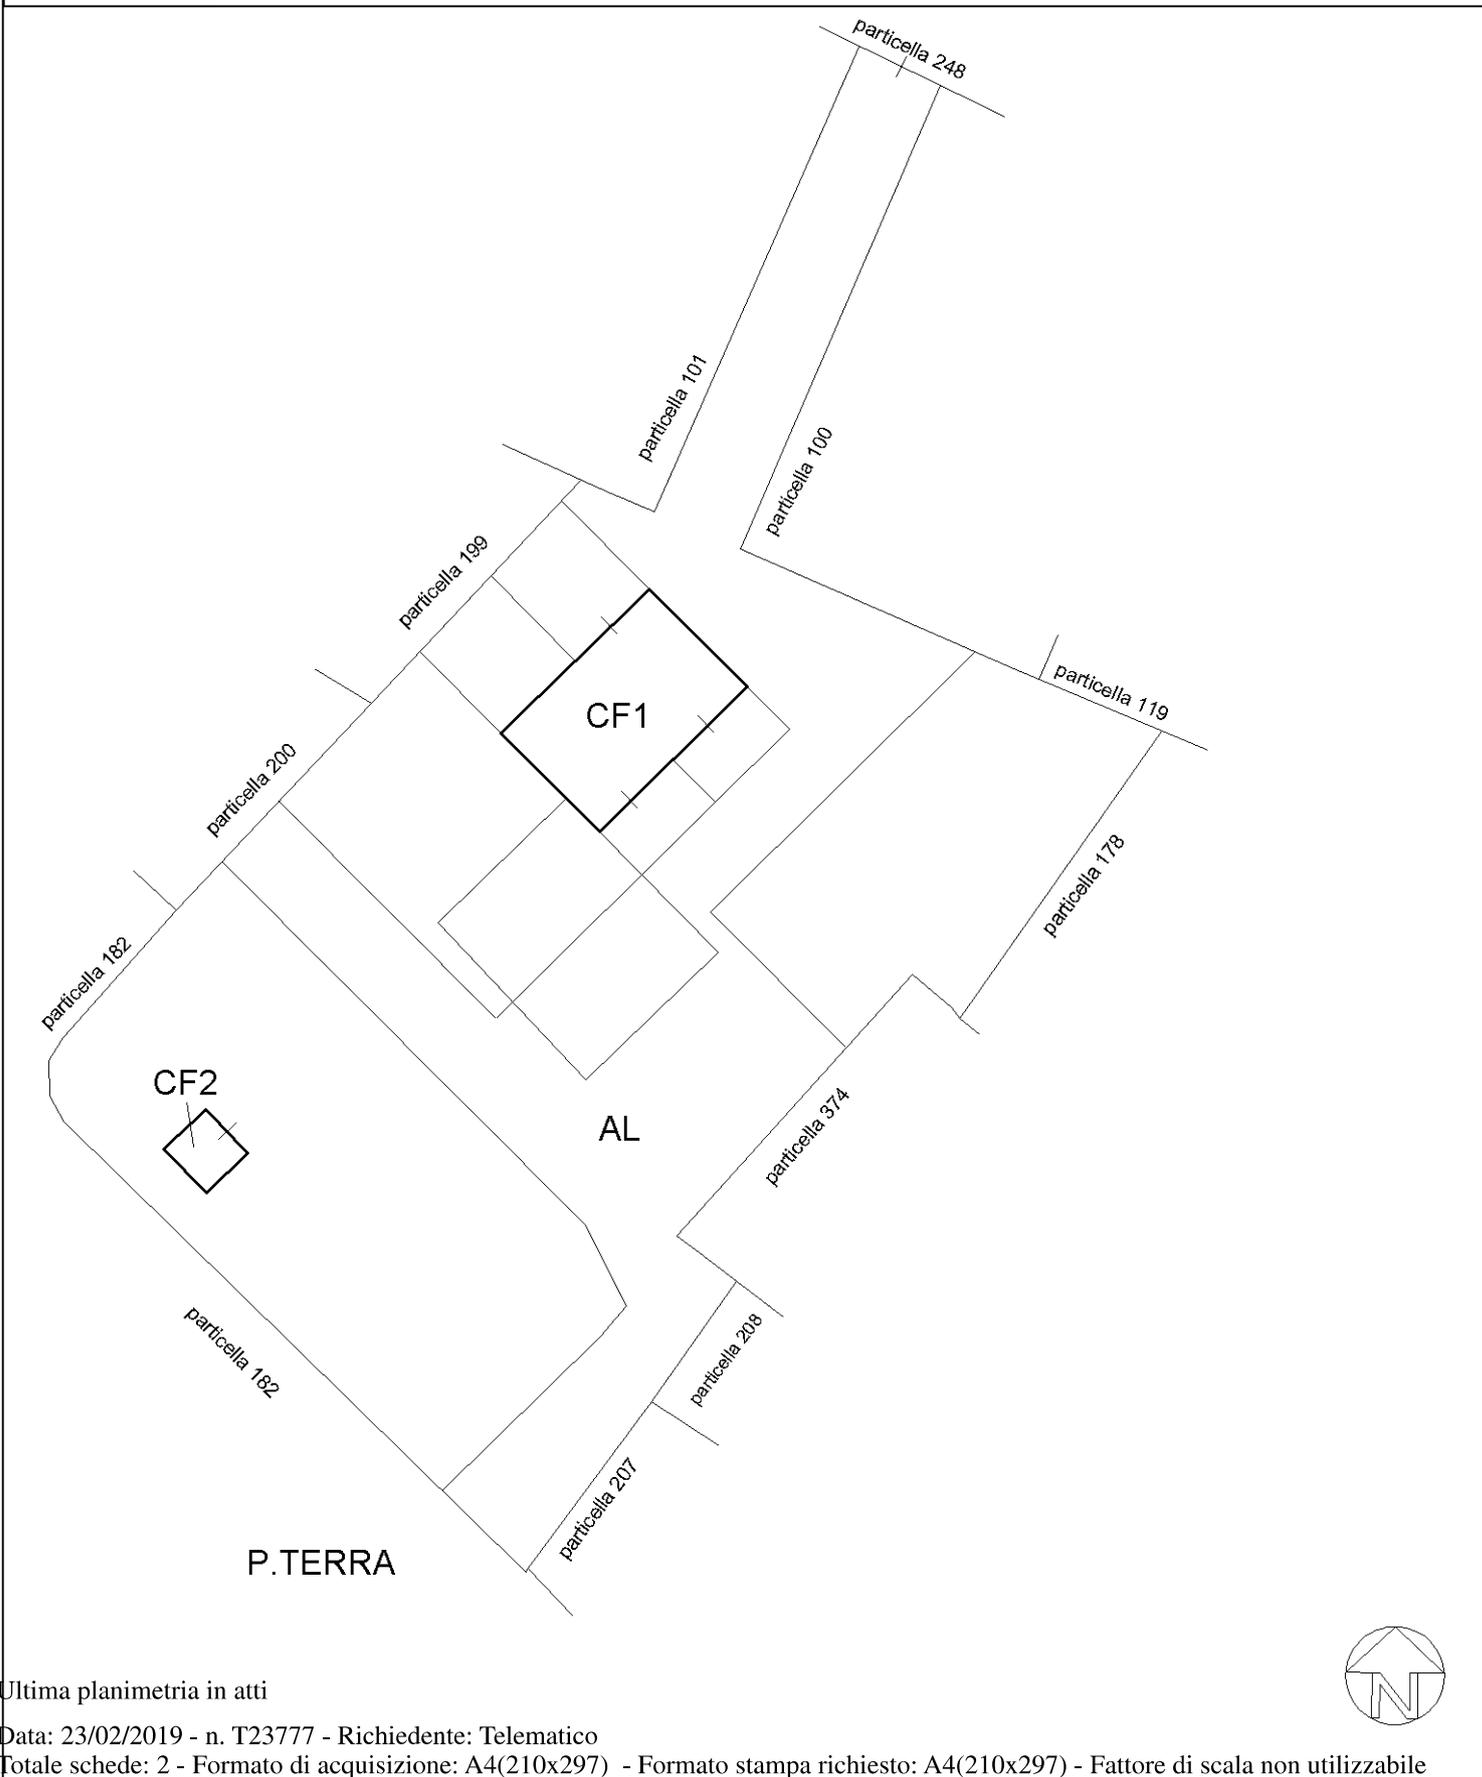

Ultima planimetria in atti

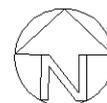

Direzione Provinciale di Macerata
 Ufficio Provinciale - Territorio
 Servizi Catastali
 Comune di: POLLENZA
 Elenco Subalterni

**ACCERTAMENTO DELLA PROPRIETA IMMOBILIARE URBANA
 ELENCO DEI SUBALTERNI ASSEGNATI**

Comune		Sezione	Foglio	Particella		Tipo mappale	del:
POLLENZA			29	46			
Sub	UBICAZIONE via/piazza	n°civ	Piani	Scala	Int.	DESCRIZIONE	
1	rione trebbio	18	T			GIA' SOPPRESSO	
2						GIA' SOPPRESSO	
3						LOCALE DI DEPOSITO	
4						GIA' SOPPRESSO	
5						GIA' SOPPRESSO	
6						GIA' SOPPRESSO	
7						GIA' SOPPRESSO	
8						GIA' SOPPRESSO	
9	rione trebbio	SCN	S1			AUTORIMESSA	
10	rione trebbio	SCN	S1-T1-2			ABITAZIONE DI TIPO ECONOMICO	
11						SOPPRESSO (VEDI SUB 22)	
12	rione trebbio	SNC	S1-T1-2			UNITA' IN CORSO DI COSTRUZIONE	
13	rione trebbio	18	T			AREA URBANA DI MQ 84 (EX SUB 1 E 2 DEMOLITI)	
14						SOPPRESSO (VEDI SUB 23)	
15						GIA' SOPPRESSO	
16	rione trebbio	SNC	T			AREA URBANA DI MQ. 383	
17	rione trebbio	SNC	T			AREA URBANA DI MQ. 736	
18	rione trebbio	SNC	T			AREA URBANA DI MQ. 193	
19	rione trebbio	SNC	T			AREA URBANA DI MQ. 53	
20	rione trebbio	SNC	T			AREA URBANA DI MQ. 27	
21						SOPPRESSO (VEDI SUB 23)	
22	rione trebbio	SNC	S1			BCNC (CORSIA GARAGES) AI SUB 9 E 12	
23	rione trebbio	SNC	T			BENE COMUNE NON CENSIBILE (CORTE COMUNE) A TUTTI I SUB	

Unità immobiliari n. 23

Tributi erariali: 0,00

Visura telematica