

* Scala originale non disponibile. *

MODULARIO
F. rig. rend. - 496



MINISTERO DELLE FINANZE

MOD. A (Nuovo Catasto Edilizio Urbano)

DIREZIONE GENERALE DEL CATASTO E DEI SERVIZI TECNICI ERARIALI

Lire
200

NUOVO CATASTO EDILIZIO URBANO

(R. DECRETO-LEGGE 13 APRILE 1939, N. 652)

Planimetria dell'immobile situato nel Comune di CAPRINO V.SE Via GAMBERON N° 28

Ditta MARMI COLTRI LUIGI di COLTRI GILIO e C. S.n.c.


Allegata alla dichiarazione presentata all'Ufficio Tecnico Erariale di VERONA

I CAPRINO VERONESE


- FOGLIO IX°

1° 313 SUB. A

PIANO PRIMO

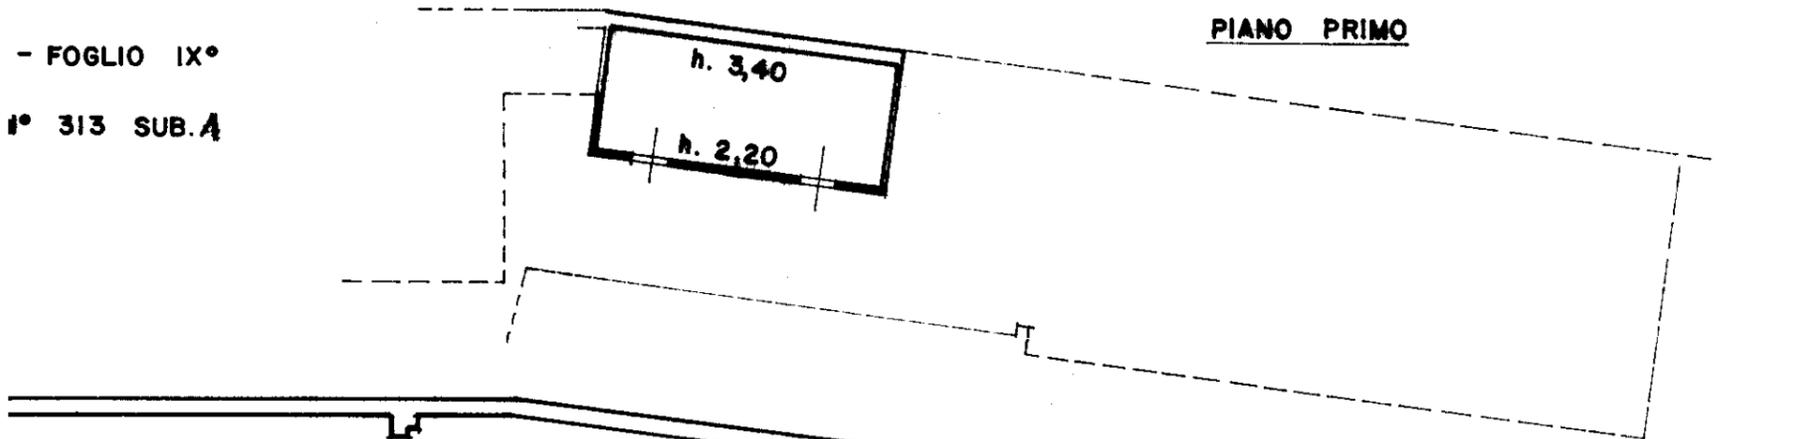


laboratorio h. 4,00

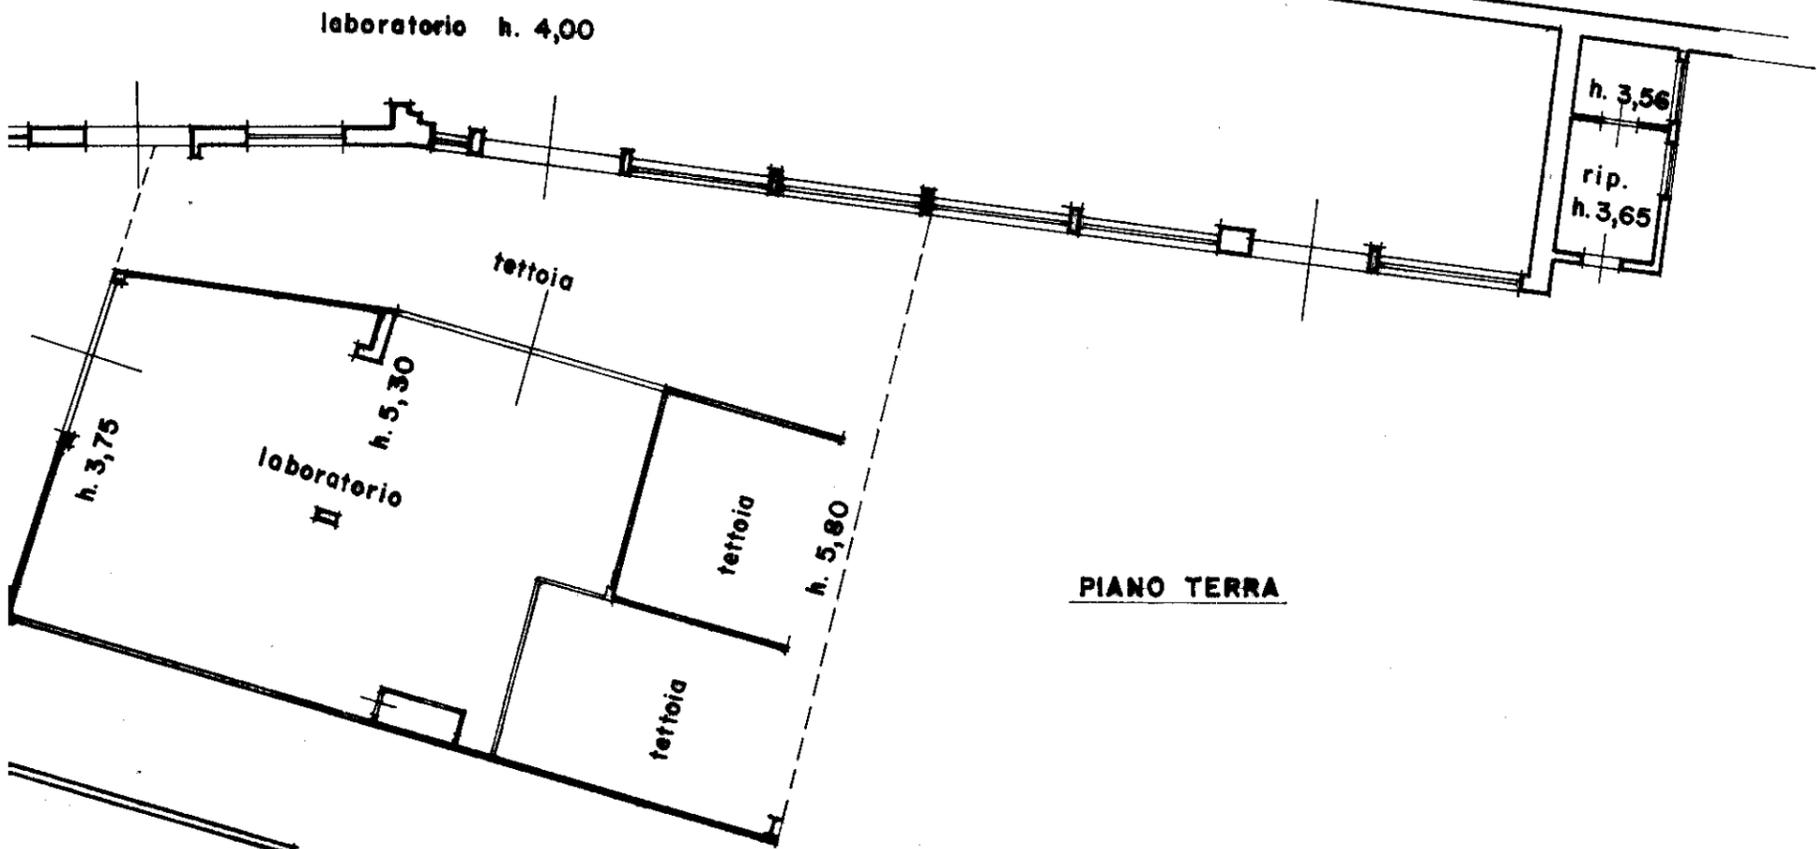

PIANO TERRA

ORIENTAMENTO

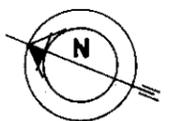

SCALA DI 1: 200

SPAZIO RISERVATO PER LE ANNOTAZIONI D'UFFICIO

DATA

8 MAG. 1987

PROT. N° 1447/c

Caprino V.se

Sez. C - Foglio 9°

Mapp. n° 313 - Sub. 1

Compilata dal **ARCHITETTO**

SERGIO DAL PRETE
(Titolo, nome e cognome del tecnico)

Iscritto all'Albo degli **ARCHITETTI**

della Provincia di **VERONA**

DATA **22/1/1987**


Firma:



* Scala originale non disponibile. *


NU

Planimetria dell'i
Ditta MARM
Allegata alla dich

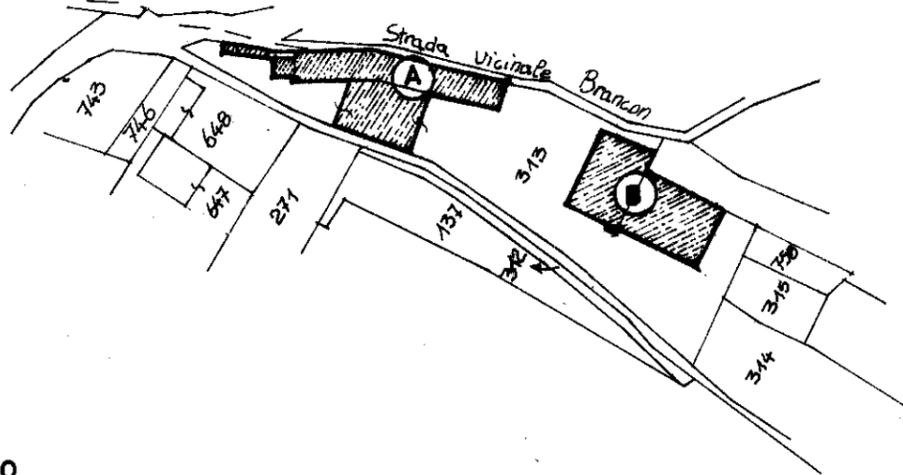

COMUNE DI CAPRINO VERONESE
SEZIONE C - FOGLIO IX°
MAPPALE N° 313 SUB.A

h. 2,40
h. 2,20
h. 2,00

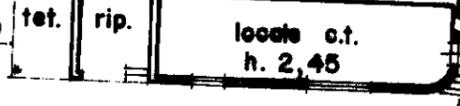

A

laboratorio h. 4,00

tettoia

laboratorio II
h. 5,30

h. 5,60

h. 4,20

B

laboratorio
h. 5,60

laboratorio h. 6,00

PIANO TERRA

DATA
PROT. N° 1047

SPAZI

Catasto dei Fabbricati - Situazione al 04/10/2021 - Comune di CAPRINO VERONESE (B709) - < Foglio: 34 - Particella: 313 - Subalterno: 1 >
LOCALITA' GAMBERON piano: T;

MODULARIO
F. rig. rand. 497



MINISTERO DELLE FINANZE
DIREZIONE GENERALE DEL CATASTO E DEI SERVIZI TECNICI ERARIALI

MOD. B (Nuovo Catasto Edilizio Urbano)

Lire
150


NUOVO CATASTO EDILIZIO URBANO

(R. DECRETO-LEGGE 13 APRILE 1939, N. 652)

Planimetria dell'immobile situato nel Comune di CAPRINO VERONESE Via GAMBERON N° 28

Ditta MARMI COLTRI LUIGI di COLTRI GILIO e C. S.n.c.

Allegata alla dichiarazione presentata all'Ufficio Tecnico Erariale di VERONA

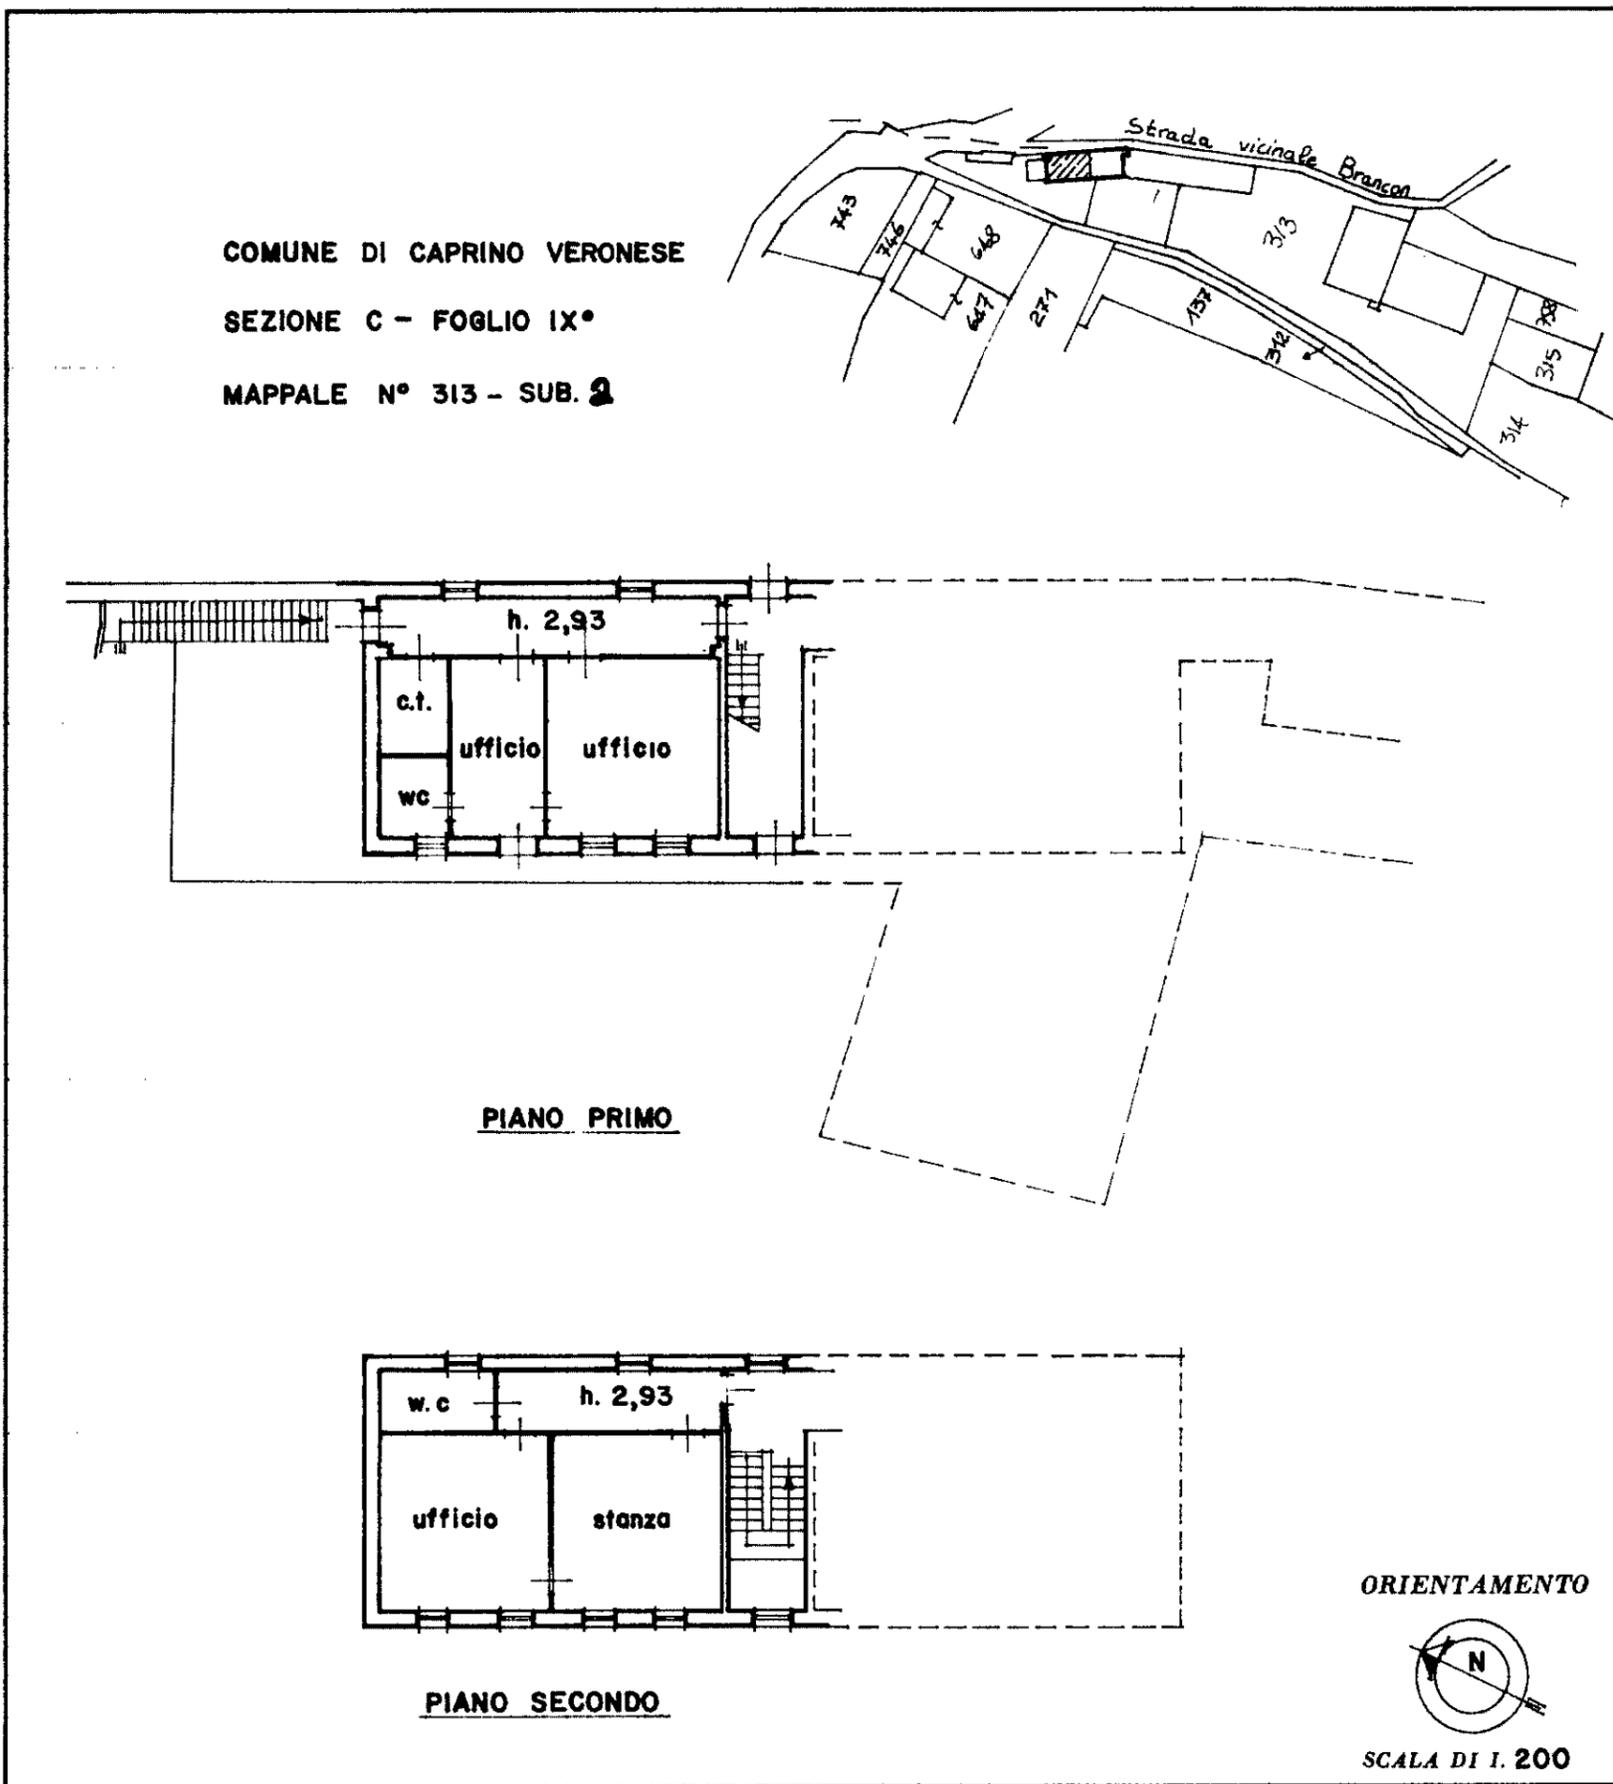

SPAZIO RISERVATO PER LE ANNOTAZIONI D'UFFICIO

DATA 8 MAR 1987

PROT. N° 11112

Sezione C - Foglio 9°

Mappale n° 313 - Sub. 2

Compilata dal ARCHITETTO
(Titolo, nome e cognome del tecnico)
SERGIO DAL PRETE

Iscritto all'Albo degli ARCHITETTI
della Provincia di VERONA

DATA 22 / 1 / 1987

Firma: Sergio Dal Prete

MODULARIO
F. fig. rand. 497



MINISTERO DELLE FINANZE
DIREZIONE GENERALE DEL CATASTO E DEI SERVIZI TECNICI ERARIALI

MOD. B (Nuovo Catasto Edilizio Urbano)

Lire
150

NUOVO CATASTO EDILIZIO URBANO

(R. DECRETO-LEGGE 13 APRILE 1939, N. 632)

Planimetria dell'immobile situato nel Comune di CAPRINO VERONESE Via GAMBERON N°28



Ditta MARMI COLTRI LUIGI di COLTRI GILO e C. S.n.c.

Allegata alla dichiarazione presentata all'Ufficio Tecnico Erariale di VERONA


COMUNE DI CAPRINO VERONESE

SEZIONE C - FOGLIO IX°

MAPPALE N° 313 - SUB. 3

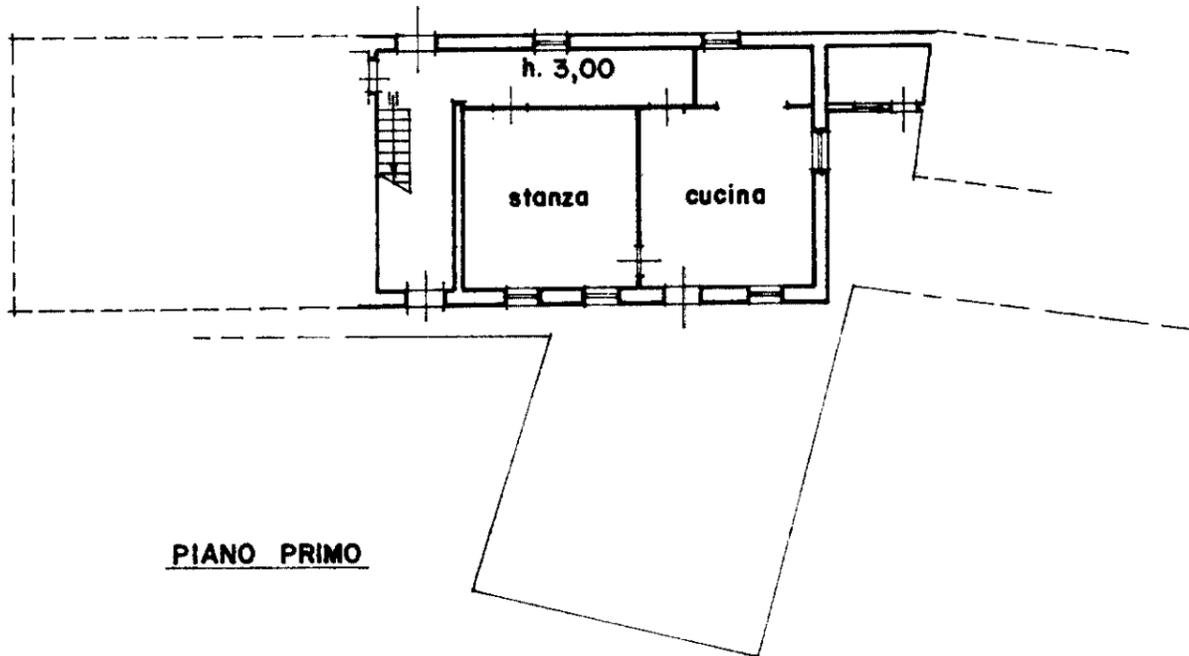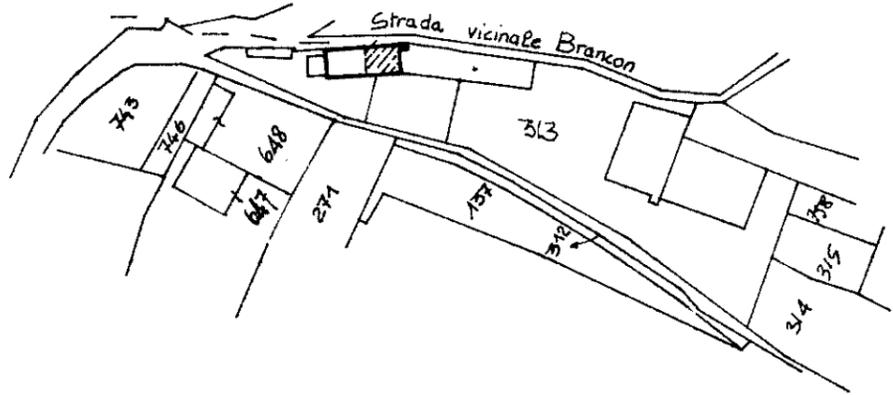

PIANO PRIMO

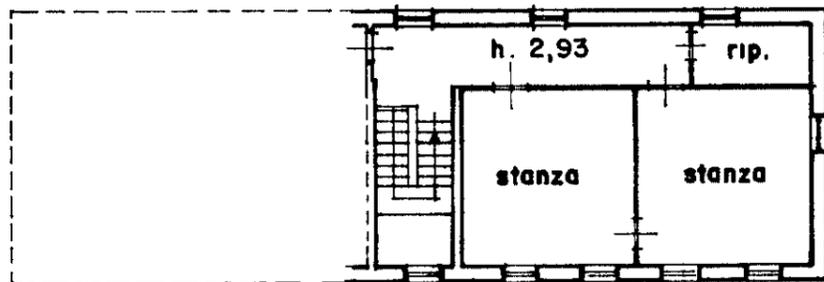

PIANO SECONDO

ORIENTAMENTO



SCALA DI 1. 200

SPAZIO RISERVATO PER LE ANNOTAZIONI D'UFFICIO

DATA - 8 MAR 1987

PROT. N° 10071

Sezione C - Foglio 9°

Mappale n° 313 - Sub. 3

Compilata dal ARCHITETTO
(Titolo, nome e cognome del tecnico)
SERGIO DAL PRETE

Iscritto all'Albo degli ARCHITETTI
della Provincia di VERONA

DATA 22/1/1987

Firma:

