


ALTRA DITTA




ALTRA DITTA

STESSA DITTA

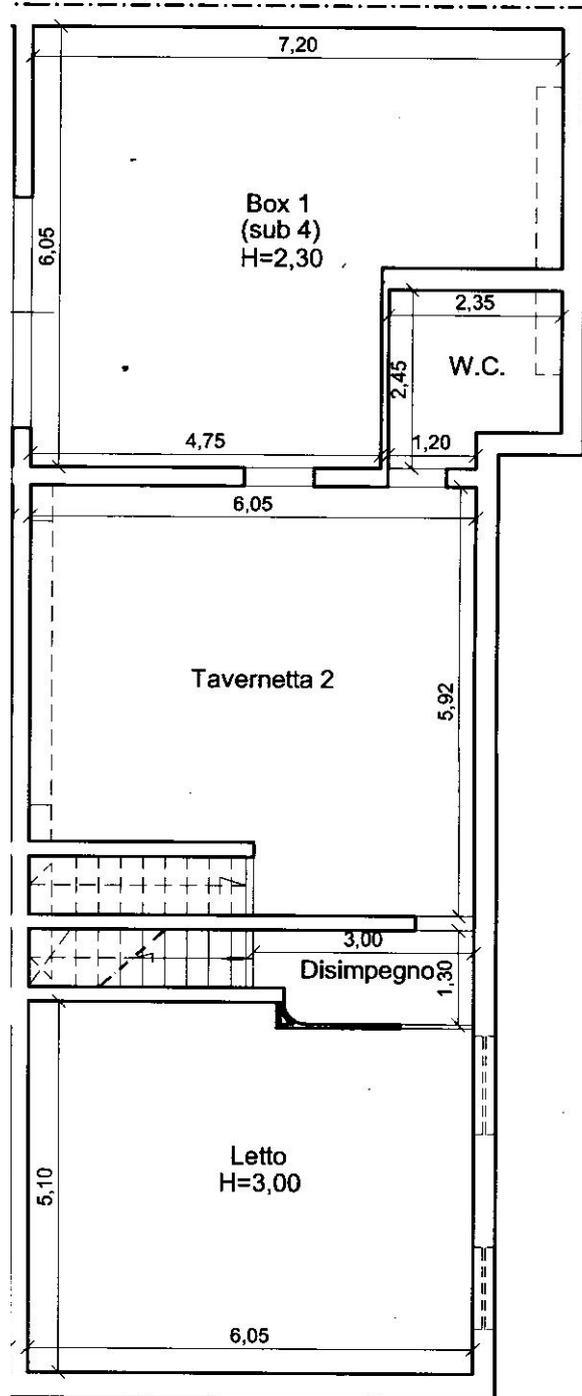

PLANIMETRIA DI RILIEVO DELLO STATO DEI LUOGHI - SCALA 1:100
Villetta a schiera in Lecce, Viale Grassi n. 94 - P. Interrato
(Fig. 238, P.IIa 1038 sub 3, 4 e 5)

ALTRA DITTA

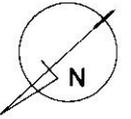

Giardino

Contatore GAS
Unità N.2

Contatori AQP

Pranzo
H=3,25

Caldaia
Unità N.2

Bagno 2
H=2,00

Ingresso

ALTRA DITTA

Quadro Elettrico
Unità N.1

Quadro Elettrico
Unità N.2

ALTRA DITTA

Terrazza 2


Giardino

Pozzetto di ispezione
Cavi Citofono


Pozzetto di ispezione
Cavi ENEL

passaggio comune

PLANIMETRIA DI RILIEVO DELLO STATO DEI LUOGHI - SCALA 1:100
Villetta a schiera in Lecce, Viale Grassi n. 94 - P. Rialzato
(Fig. 238, P.lla 1038 sub 3)

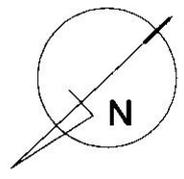

ALTRA DITTA

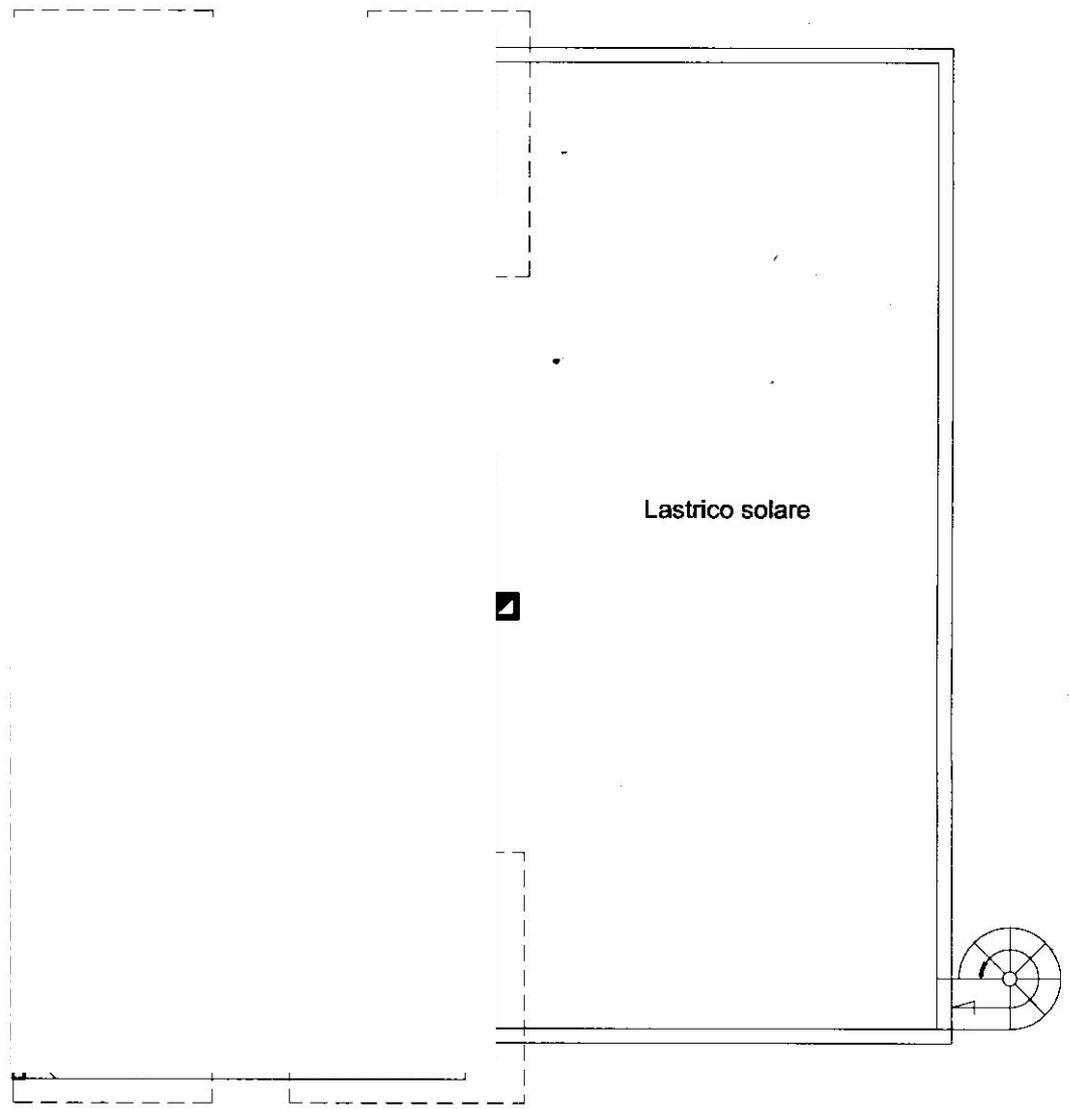

PLANIMETRIA DI RILIEVO DELLO STATO DEI LUOGHI - SCALA 1:100
Villetta a schiera in Lecce, Viale Grassi n. 94 - P. Primo
(Fg. 238, P.IIa 1038 sub 3)