


**Agenzia del Territorio
CATASTO FABBRICATI
Ufficio Provinciale di
Gorizia**

Dichiarazione protocollo n. 000060853 del 03/09/2003	
Planimetria di u.i.u. in Comune di Gorizia	
Corso Italia	civ. 204
Identificativi Catastali:	Compilata da: Cucit Eliano
Sezione: A	Iscritto all'albo: Architetti
Foglio: 14	Prov. Gorizia
Particella: 102	N. 225
Subalterno: 67	

Scheda n. 1 Scala 1:200

PRIMO PIANO

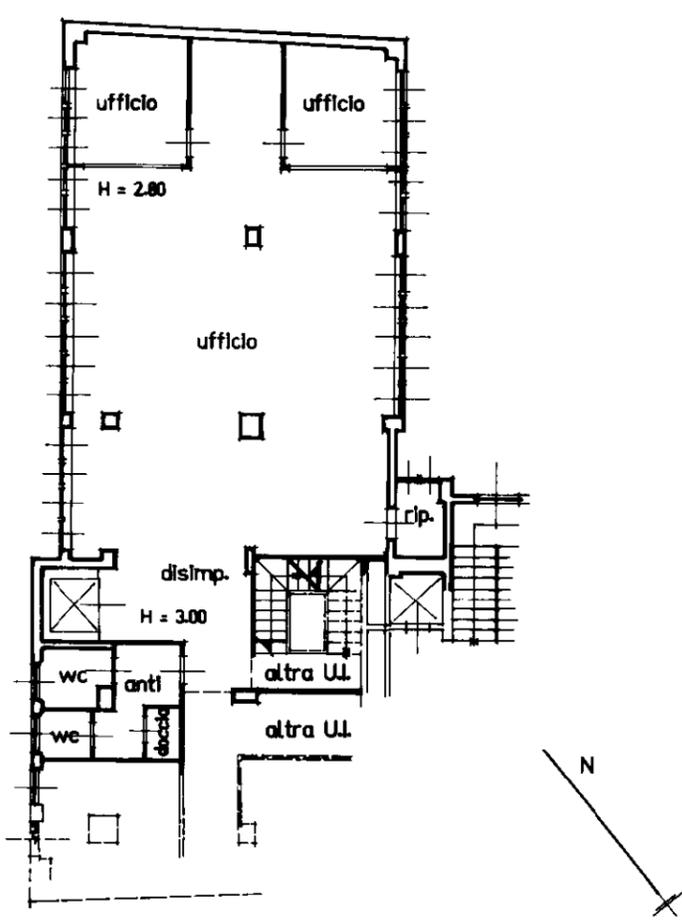

invar 01

Catasto dei Fabbricati - Situazione al 16/04/2024 - Comune di GORIZIA (E098) - < Sez. urbana A - Foglio 14 - Particella .102 - Subalterno 67 >
CORSO ITALIA n. 204 Piano T-1