

Arch. Luca Di Meglio, via Consalvo n. 99/H, 80125 Napoli.  
Esperto nella procedura di Esecuzione Immobiliare n. 53/2022 R.G.E.,  
Tribunale di Torre Annunziata, III Sez. Civile, promossa da

All.8.2

Tav 1


G.E. dott.ssa E. Musi.

LOTTO II: Immobile sito in Sorrento (NA), al Corso Italia  
n. 226, Parco Verde, edificio 6, costituito da un locale commerciale,  
posto al PT., int. 12. Dati N.C.E.U. Comune di Sorrento:  
Foglio 2; P.IIa 609; Sub 11; Cat C/6.

**INQUADRAMENTO  
PLANIMETRICO**

sovrapposizione aerofotogrammetria  
e mappa Catasto Terreni Comune  
di Sorrento - Foglio 2; P.IIa 609

Sc.  
1:1000

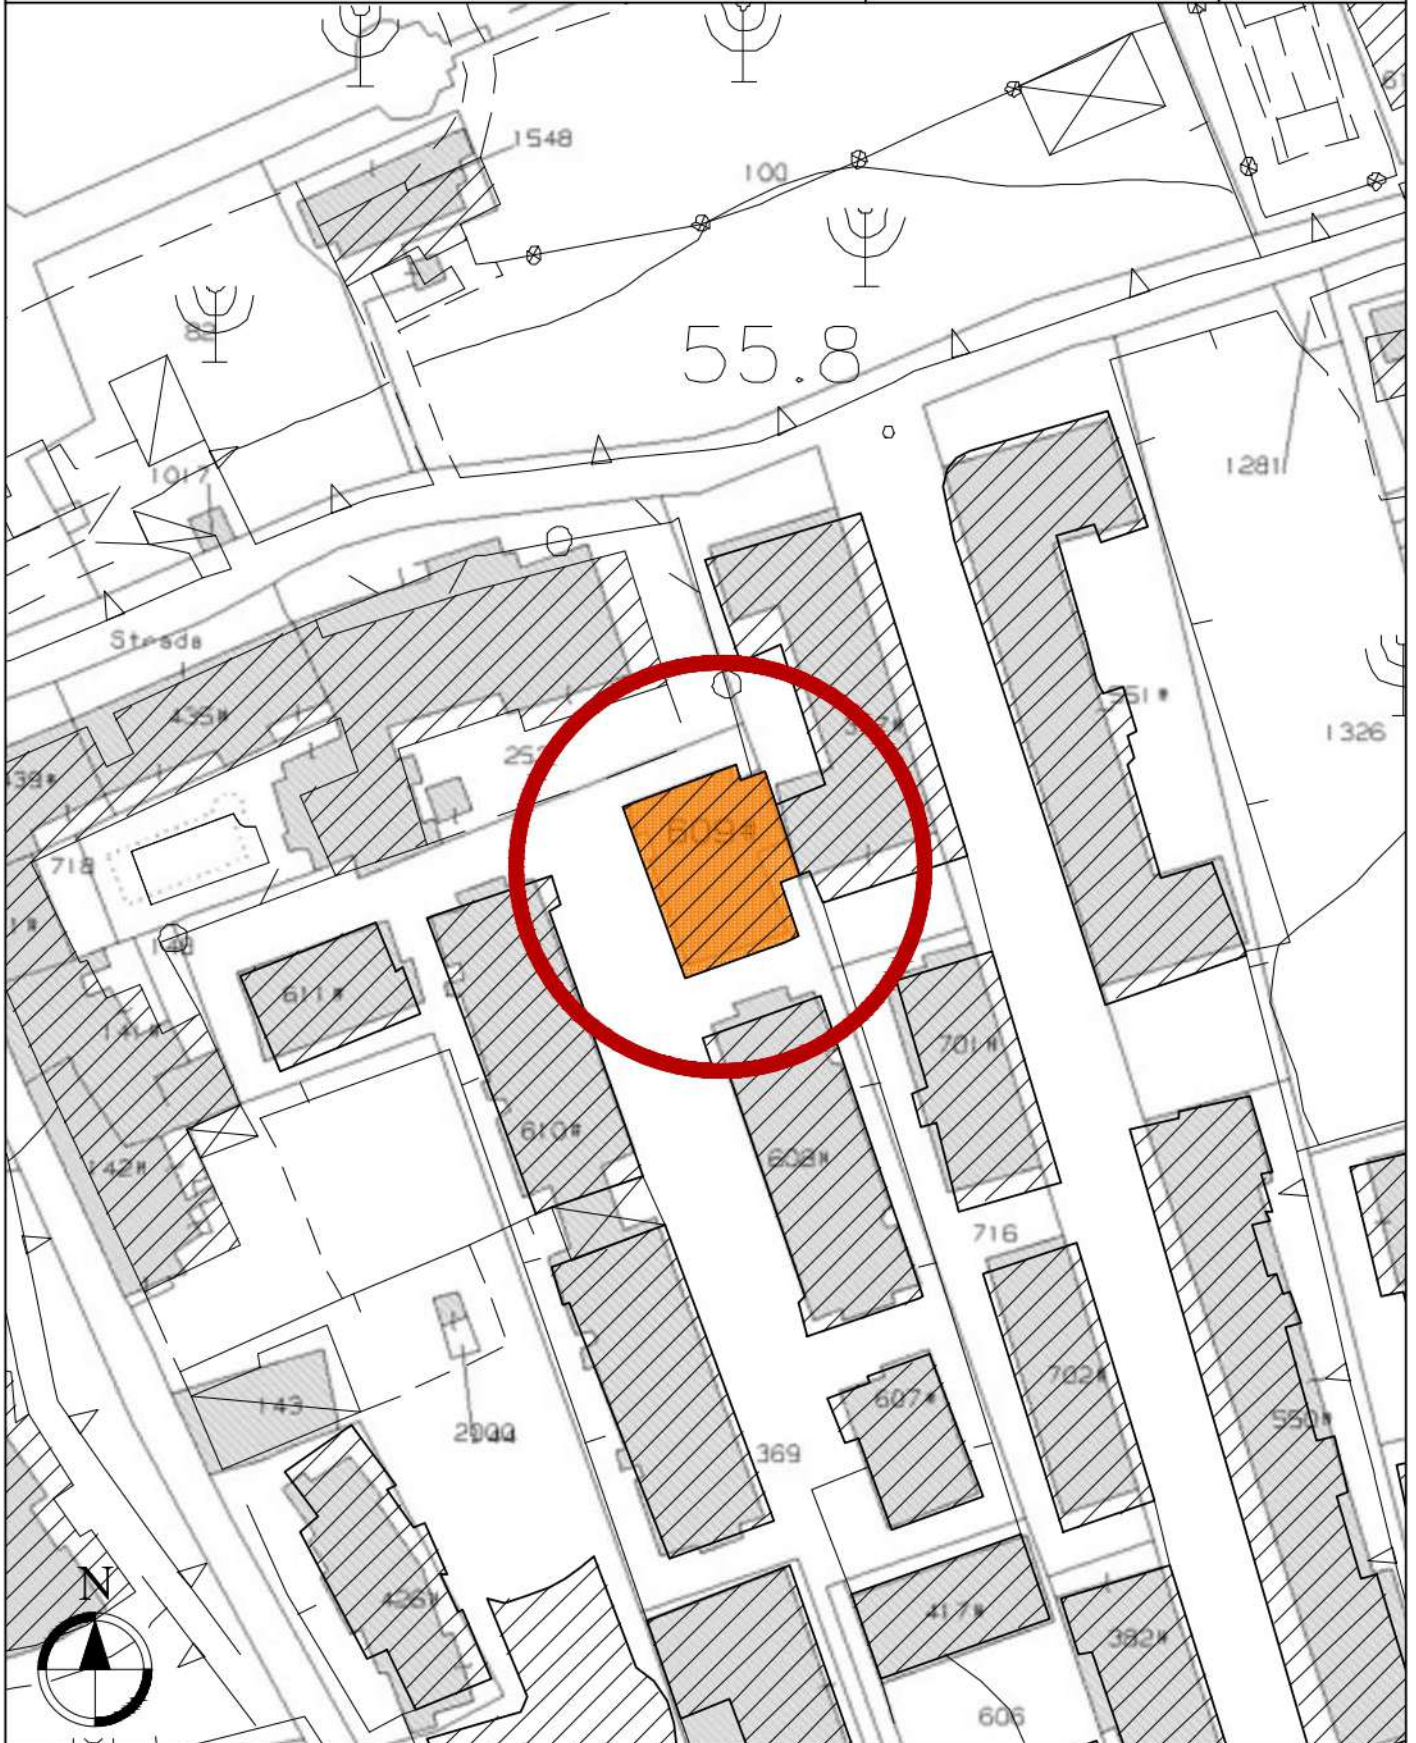

Arch. Luca Di Meglio, via Consalvo n. 99/H, 80125 Napoli.  
Esperto nella procedura di Esecuzione Immobiliare n. 53/2022 R.G.E.,  
Tribunale di Torre Annunziata, III Sez. Civile, promoss

All. 8.2


Tav 2

G.E. dott.ssa E. Musi.


LOTTO II: Immobile sito in Sorrento (NA), al Corso Italia  
n. 226, Parco Verde, edificio 6, costituito da un locale commerciale,  
posto al PT., int. 12. Dati N.C.E.U. Comune di Sorrento:  
Foglio 2; P.Ila 609; Sub 11; Cat C/6.

**INQUADRAMENTO  
PLANIMETRICO**  
sovrapposizione foto satellitare  
e aerofotogrammetria  
Comune di Sorrento (NA)

Sc.  
1:1000

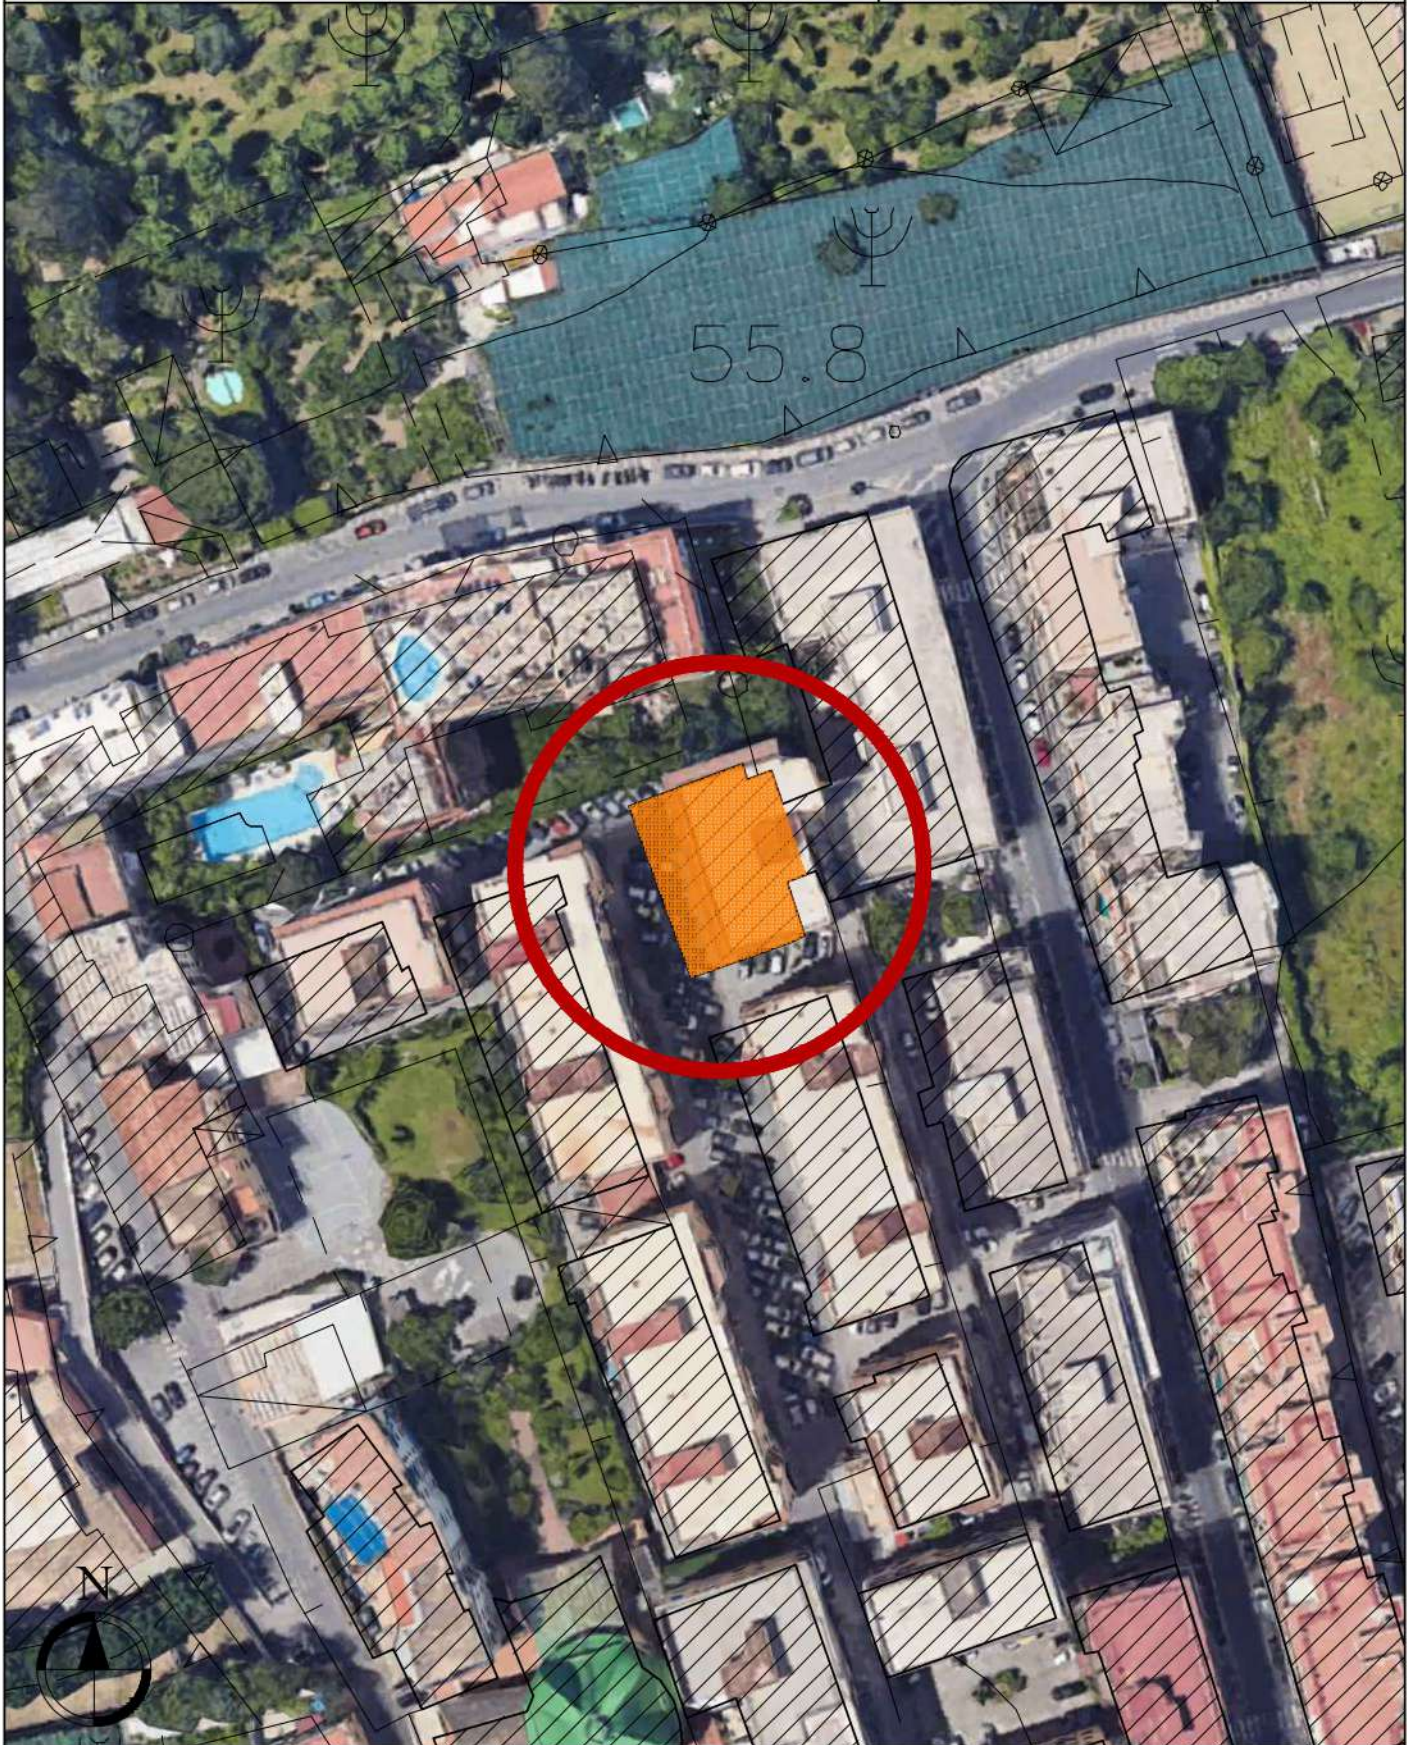

Box auto in Sorrento (NA), al Corso Italia n. 226, "Parco Verde", piano terra, isolato 6, int. 12 (II LOTTO - Sub 1).

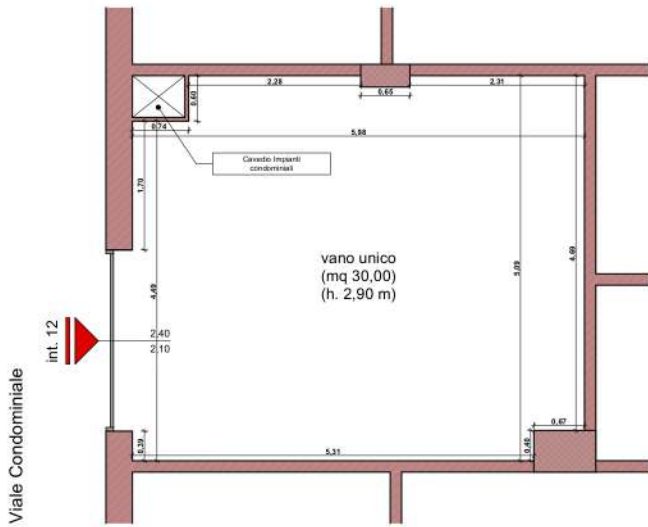


Rilievo stato dei luoghi

Sup. Netta Utile Totale	
Vano unico (mq 30,00)	
mq <b>30,00</b>	
Sup. Lorda Totale mq <b>32,00</b>	
Sup. Commerciale Totale mq <b>32,00</b>	
h. media 2,90 m	



CONFRONTO STATO REALE DEI LUOGHI CON PLANIMETRIE CATASTALI ATTUALI E STORICHE

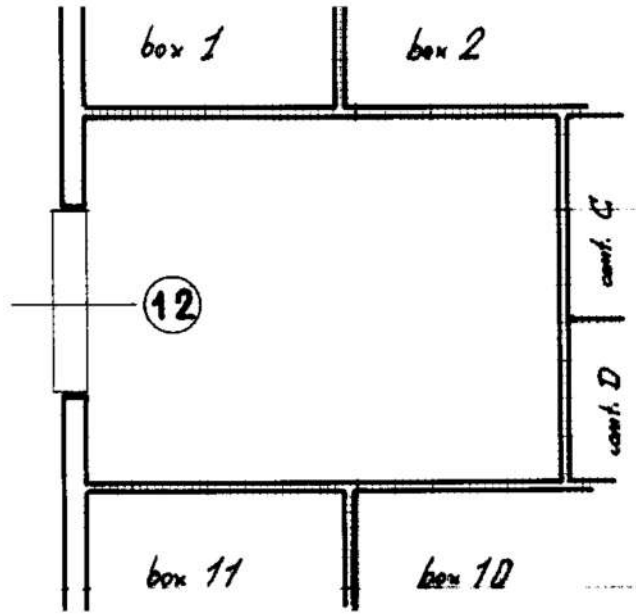

Ultima planimetria catastale coincidente con la Planimetria Catastale d'impianto (risalente al 27/06/1991)

**All. 8.2** Planimetria  
**TAV 3** Sc. 1:50 / 200

**RILIEVO STATO REALE DEI LUOGHI**  
 LOTTO II - Immobile sito in Sorrento (NA), al Corso Italia n. 226, "Parco Verde", piano terra, al P.I. N.C.E.U. Comune di Sorrento, Fogli. 2; P.lia. 609; Sub. 11, Cat. C/6.

Arch. Luca Di Meglio C.T.U. del Tribunale di Napoli.  
 Via Consalvo n. 99/H - 80125 Napoli - Tel/fax 081/5935910. Esperto nella procedura di Esac. Immobiliare n. 53/2022 R.G.E., III Sez. Civ. TRIB. di Torre Annunziata - promossa da G. E. dott. ssa E. Musi.