

Arch. Luca Di Meglio, via Consalvo n. 99/H, 80125 Napoli.  
Esperto nella procedura di Esecuzione Immobiliare n. 53/2022 R.G.E.,  
Tribunale di Torre Annunziata, III Sez. Civile, promossa da :

G.E. dott.ssa E. Musi.

All.8.3

Tav 1

LOTTO III: .....


al

**INQUADRAMENTO  
PLANIMETRICO**

sovrapposizione aerofotogrammetria  
e mappa Catasto Terreni Comune di  
Piano di Sorrento - Foglio 4; P.IIa 204

Sc.  
1:1000

Foglio 4; P.IIa 204; Sub 31; Cat C/6.

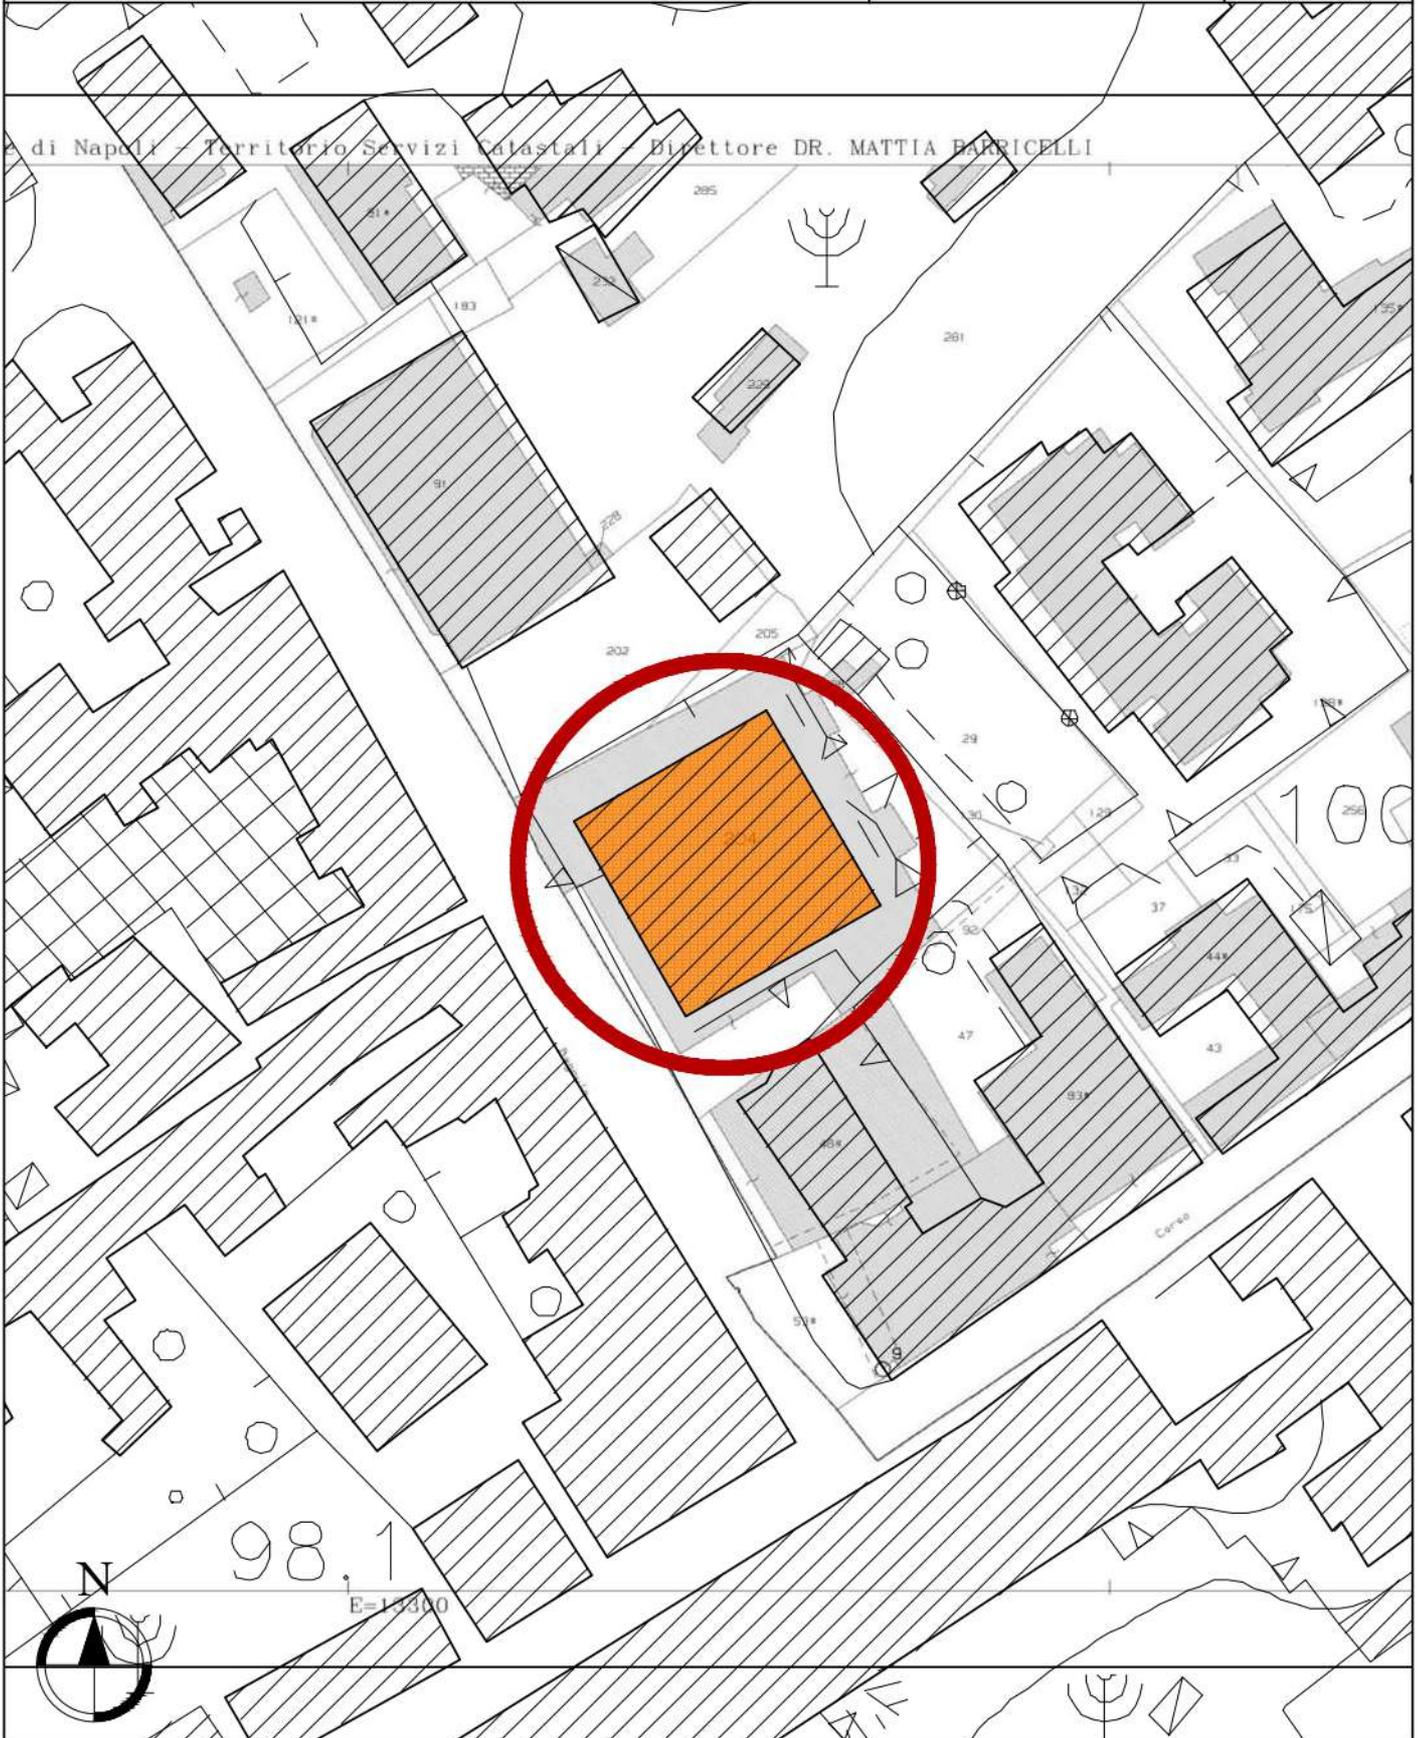

Arch. Luca Di Meglio, via Consalvo n. 99/H, 80125 Napoli.  
Esperto nella procedura di Esecuzione Immobiliare n. 53/2022 R.G.E..  
Tribunale di Torre Annunziata, III Sez. Civile, promossa da

G.E. dott.ssa E. Musi.

All. 8.3

Tav 2

LOTTO III:

Foglio 4; P.Ila 204; Sub 31; Cat C/6.

INQUADRAMENTO  
PLANIMETRICO

sovrapposizione foto satellitare  
e aerofotogrammetria  
Comune di Sorrento (NA)


Sc.  
1:1000



Box auto in Piano di Sorrento (NA), alla Via Bagnulo n. 21, piano S1, int. 27 (III LOTTO Sub 31) .




**AIL. 8.3** Planimetria  
**TAV 3** Sc. 1:50 / 200

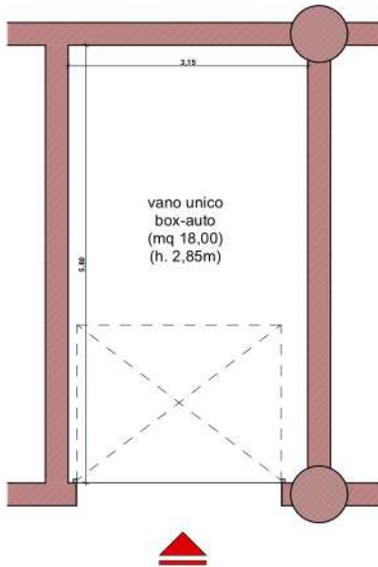


Corridoio comune (area di manovra)

Sup. Netta Utile Totale	
Vano unico (mq 18,00)	
mq 18,00	
Sup. Lorda Totale	mq 21,00
Sup. Commerciale Totale	mq 21,00
h. media	2,85 m

CONFRONTO STATO REALE DEI LUOGHI CON PLANIMETRIE CATASTALI ATTUALI E STORICHE

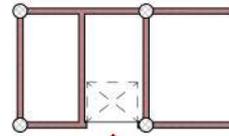

Rilievo stato dei luoghi

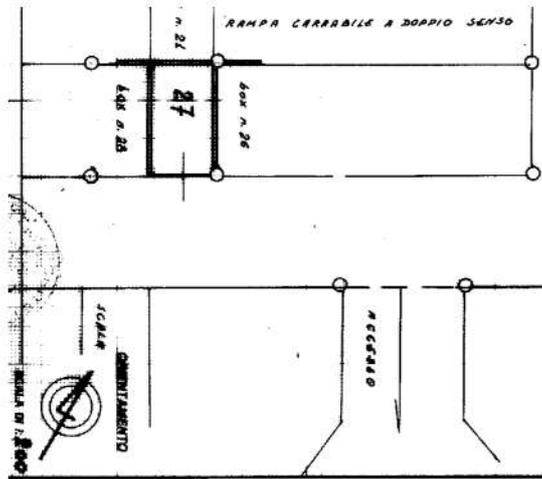

Ultima planimetria catastale coincidente con la Planimetria Catastale d'impianto (risalente al 27/06/1991)



**RILIEVO STATO REALE DEI LUOGHI**  
 LOTTO Immobiliare sito in Piano di Sorrento (NA), alla Via Bagnulo n. 21, int. 27, III LOTTO Sub. 31, N.C.E.U. Comune di Sorrento, Fogli. 4, Pila. 294, Sub. 31, Cat. C/6.

Arch. Luca Di Meglio C.T.U. del Tribunale di Napoli.  
 Via Consalvo n. 99/H - 80125 Napoli - Tel/fax 081/5935910. Esperto nella procedura di Esec. Immobiliare n. 53/2022 R.G.E. III Sez. Civ. TRIB. di Torre Annunziata - promossa da G. E. dott.ssa E. Musi.