

**Agenzia del Territorio
CATASTO FABBRICATI
Ufficio Provinciale di
Macerata**

Dichiarazione protocollo n. MC0087851 del 06/09/2005

Planimetria di u.i.u. in Comune di Pollenza

Via Quasimodo

civ. SNC

Identificativi Catastali:

Sezione:

Foglio: 28

Particella: 442

Subalterno: 22

Compilata da:
Scoppa Enrico


Iscritto all'albo:
Ingegneri

Prov. Macerata

N. 150

Scheda n. 1

Scala 1:200

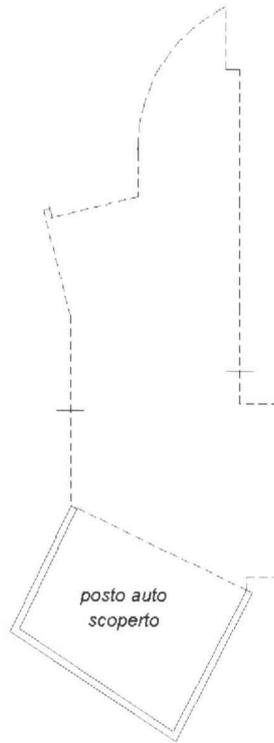

P.S1



Catasto dei Fabbricati - Situazione al 05/06/2013 - Comune di POLLENZA (PS67) - < Foglio: 28 Particella: 442 - Subalterno 22 >
VIA QUASIMODO SNC piano: S1;

Ultima Planimetria in atti