

**Agenzia del Territorio
CATASTO FABBRICATI
Ufficio Provinciale di
Macerata**

Dichiarazione protocollo n. MC0127580 del 16/11/2006

Planimetria di u.i.u. in Comune di Pollenza

Via Quasimodo

civ. SNC

Identificativi Catastali:

Sezione:
Foglio: 28
Particella: 410
Subalterno: 17

Compilata da:
Scoppa Ilenia


Iscritto all'albo:
Ingegneri

Prov. Macerata

N. 1163

Scheda n. 1

Scala 1:200

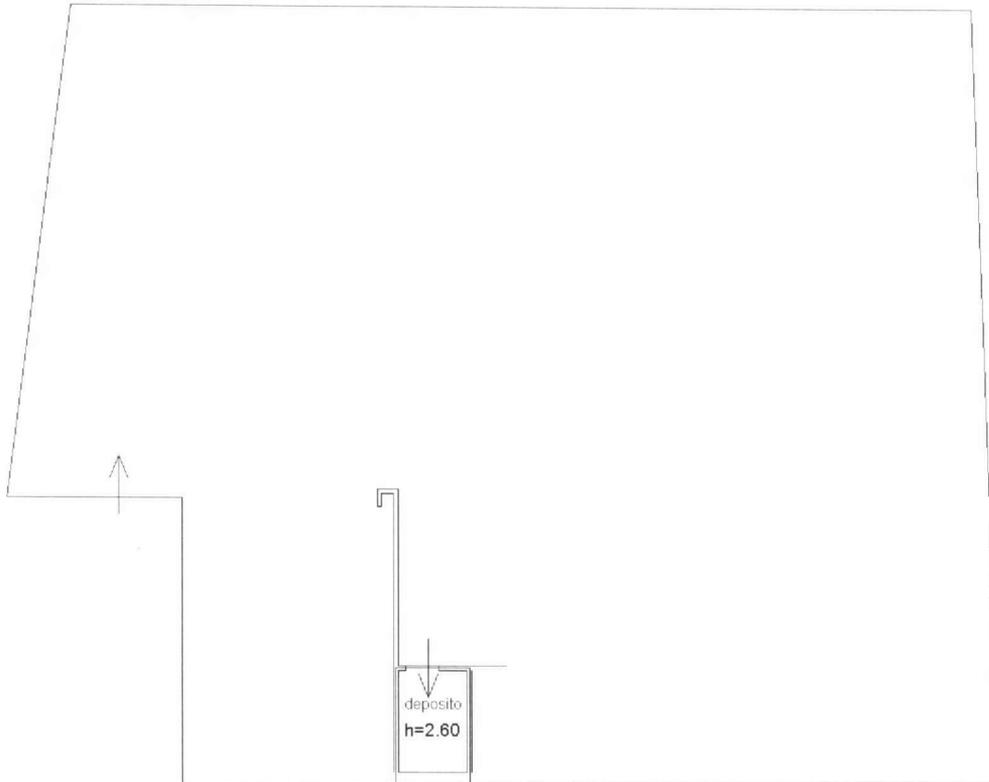

PIANO INTERRATO

Catasto dei Fabbricati - Situazione al 05/06/2013 - Comune di POLLENZA (F567) - < Foglio: 28 Particella: 410 - Subalterno 17 ->
VIA QUASIMODO SNC piano: S1;

Ultima Planimetria in atti

