

Catasto fabbricati
Visura attuale per immobile senza intestati
Situazione degli atti informatizzati al 10/07/2023



Immobile di catasto fabbricati



Causali di aggiornamento ed annotazioni

Informazioni riportate negli atti del catasto al 10/07/2023

Dati identificativi: Comune di SANTA MARIA LA LONGA (I248) (UD)

Foglio 8 Particella 150 Subalterno 1

Classamento:

Rendita: Euro 415,75

Rendita: Lire 805.000

Categoria A/3^a, Classe 3, Consistenza 7 vani

Indirizzo: VIA PERARIA n. 8 Piano S1-T

Dati di superficie: Totale: 158 m² Totale escluse aree scoperte ^{b)}: 156 m²

Ultimo atto di aggiornamento: VARIAZIONE del 23/08/1996 in atti dal 07/09/1999 AMPLIAMENTO R.A. 98/99 (n. 3301/1996)

> **Dati identificativi**

Comune di SANTA MARIA LA LONGA (I248) (UD)

Foglio 8 Particella 150 Subalterno 1

Partita: 1000472

Particelle corrispondenti al catasto terreni

Comune di SANTA MARIA LA LONGA (I248) (UD)

Foglio 8 Particella 150

VARIAZIONE del 23/08/1996 in atti dal 07/09/1999
AMPLIAMENTO R.A. 98/99 (n. 3301/1996)

> **Indirizzo**

VIA PERARIA n. 8 Piano S1-T

VARIAZIONE del 23/08/1996 in atti dal 07/09/1999
AMPLIAMENTO R.A. 98/99 (n. 3301/1996)

> **Dati di classamento**

Rendita: **Euro 415,75**
Rendita: **Lire 805.000**
Categoria **A/3^a**, Classe **3**, Consistenza **7 vani**

VARIAZIONE del 23/08/1996 in atti dal 07/09/1999
AMPLIAMENTO R.A. 98/99 (n. 3301/1996)

> **Dati di superficie**

Totale: **158 m²**
Totale escluse aree scoperte ^{b)}: **156 m²**

Superficie di impianto pubblicata il 09/11/2015
Dati relativi alla planimetria: data di presentazione
23/08/1996, prot. n. 3301

Visura telematica

Tributi speciali: Euro 0,90

Coveg S.r.l. - www.ivogudire.it

Legenda

a) A/3: Abitazioni di tipo economico

b) Escluse le "superfici di balconi, terrazzi e aree scoperte pertinenziali e accessorie, comunicanti o non comunicanti"
- cfr. Provvedimento del Direttore dell'Agenzia delle Entrate 29 marzo 2013

MODULARIO
F. no. mod. 496





MINISTERO DELLE FINANZE
DIPARTIMENTO DEL TERRITORIO
CATASTO EDILIZIO URBANO (RDL 13-4-1939, n. 652)


MOD. AN (CFU)

(LIRE
800)

Planimetria di u.i.u. in Comune di S. MARIA LA LONGA via PERARIA civ. 8

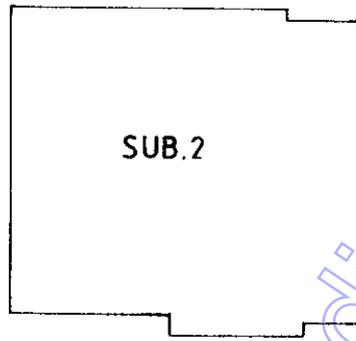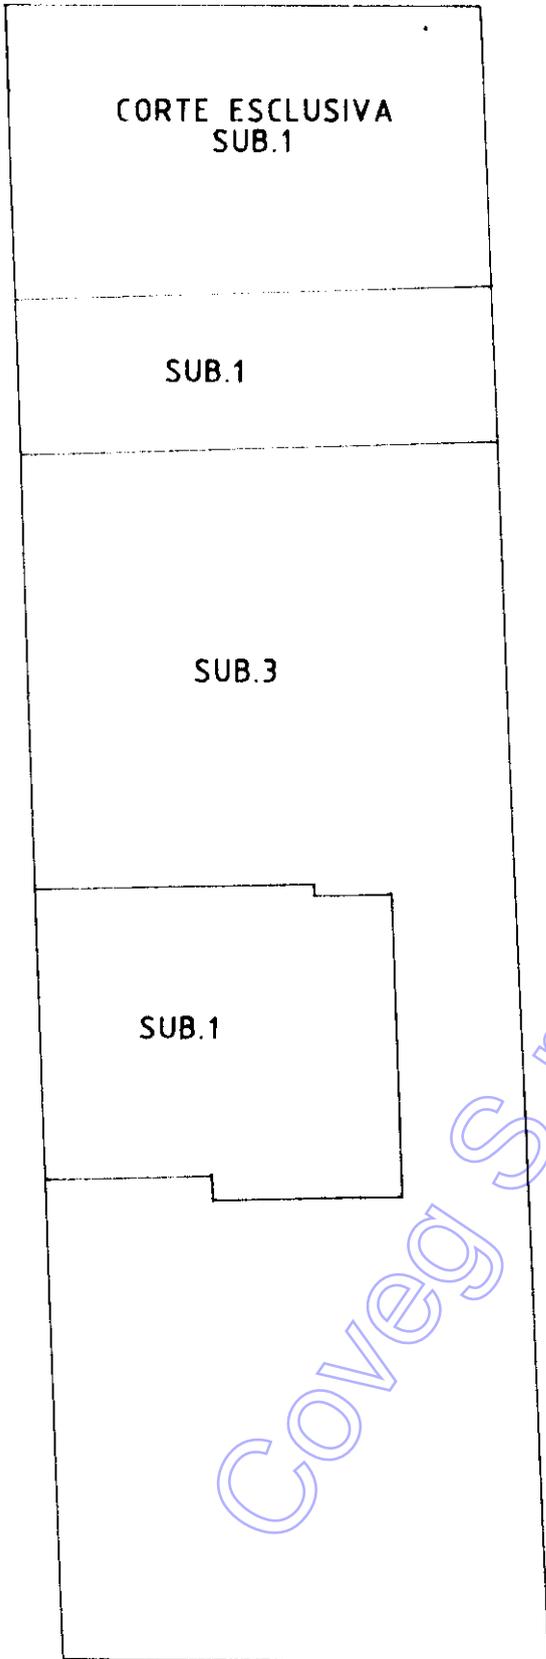

PIANO PRIMO

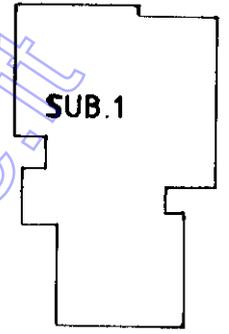

SCANTINATO

LEGENDA


SUB.1=ABITAZIONE

SUB.2=ABITAZIONE

SUB.3=CORTE COMUNE
AI SUB.1 E SUB.2


PIANO TERRA

Handwritten signature and date: 23/08/96

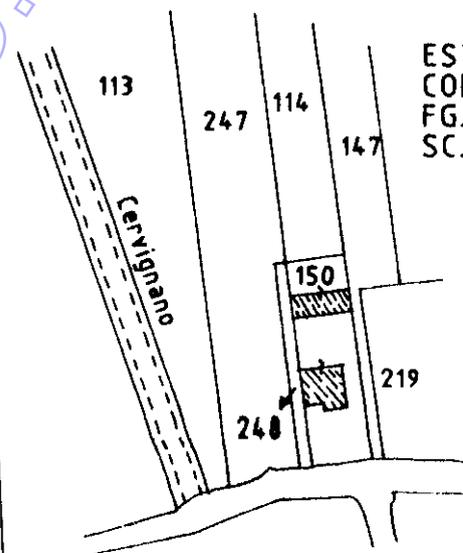

ESTRATTO MAPPALE
COMUNE DI S. MARIA LA LONGA
FG. 8 MAPP. 150
SC. 1:2000

ORIENTAMENTO

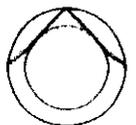

SCALA DI 1:2500

Dichiarazione di N.C.
Ultima planimetria in abitazione

Compilata dal **geom. MATELLON PAOLO**
(Titolo, cognome e nome)

RISERVATO ALL'UFFICIO

Data presentazione: 23/08/1996 - Data: 25/01/2023 - n. T410668 - Richiedente: Telematico

Totale schede: 1 - Formato di acquisizione: A4(210x297) - Formato stampa richiesto: A4(210x297) - Fattore di scala non utilizzabile

iscritto all'Albo dei Geometri della provincia di **UDINE**



23 AGO 1996

Handwritten signature and date: 3309/96

n. 150 sub. Q.U.

15 LUG. 1996

Elaborato Planimetrico - Catasto dei Fabbricati - Situazione al 25/01/2023 - Comune di SANTA MARIA LA LONGA(0248) - < Foglio 8 Particella 150 >

MODULARIO
F. rig. rend. 486




MINISTERO DELLE FINANZE
DIPARTIMENTO DEL TERRITORIO

CATASTO EDILIZIO URBANO (RDL 13-4-1939, n. 652)

ENC. 16449
DEL 09.07.96 (LIRE 800)


MOD. AN (CEU)

Planimetria di u.i.u. in Comune di S. MARIA LA LONGA via PERARIA civ. 8

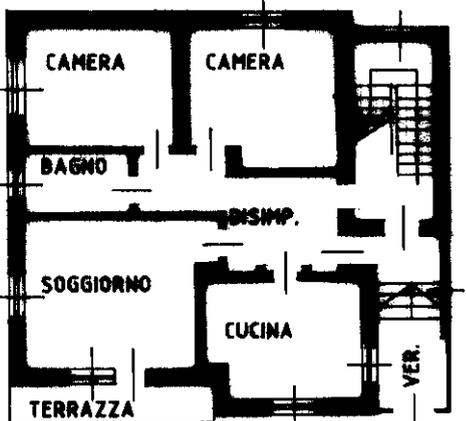


PIANTA PIANO TERRA

H=2.80

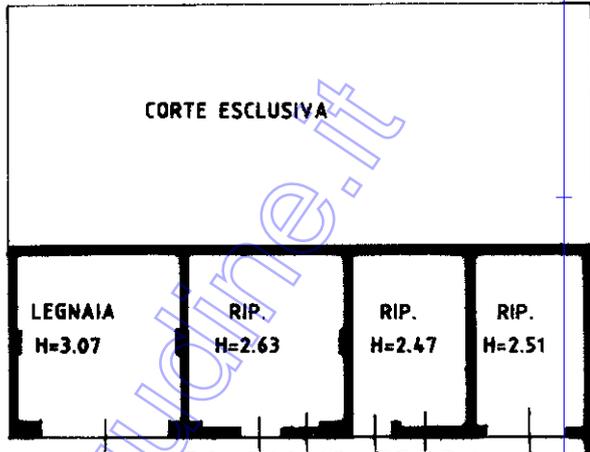


PIANTA PIANO TERRA

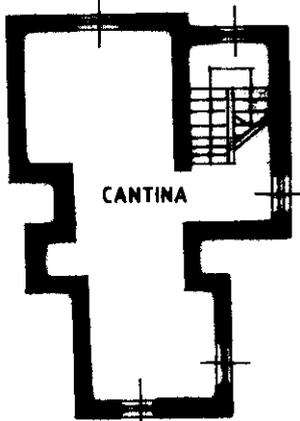


PIANTA SCANTINATO

H=2.10

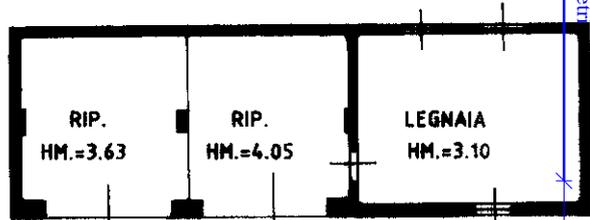


PIANTA PIANO PRIMO

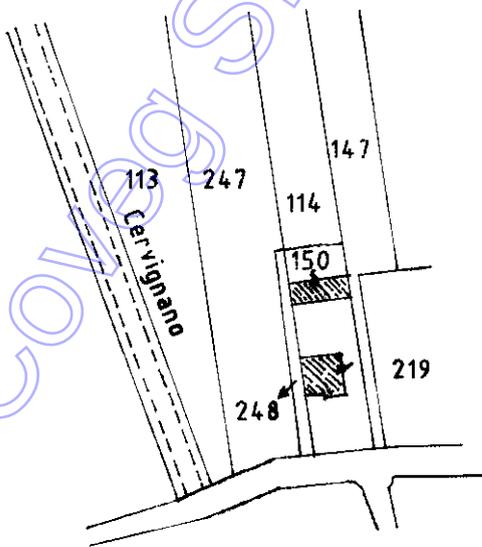

ESTRATTO MAPPALE
COMUNE DI SANTA MARIA LA LONGA
FG. 8 MAPP. 150
SC. 1:2000

ORIENTAMENTO

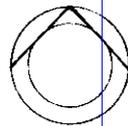

SCALA DI 1:200

Dichiarazione di N.C.
Ultima planimetria in data con variazioni

Compilata dal **geom. MATELON PAOLO**
(Titolo, cognome e nome)

RISERVATO ALL'UFFICIO


Data presentazione: 23/08/1996 - Data: 25/01/2023 - n. T155954 - Richiedente: PCTGNN64C31L483Q

Totale schede: 1 - Formato di acquisizione: A4(210x297) - Formato stampa: A4(210x297) 2326

n. **150** sub. **1** della provincia di **UDINE**

data **25/01/2023** Firma **[Signature]**

Catasto di Fabbricati - Situazione al 25/01/2023 - Comune di SANTA MARIA LA LONGA (1248) - < Foglio 8 - Particella 150 - Subalterno 1 > VIA PERARIA n. 8 Piano S1-T

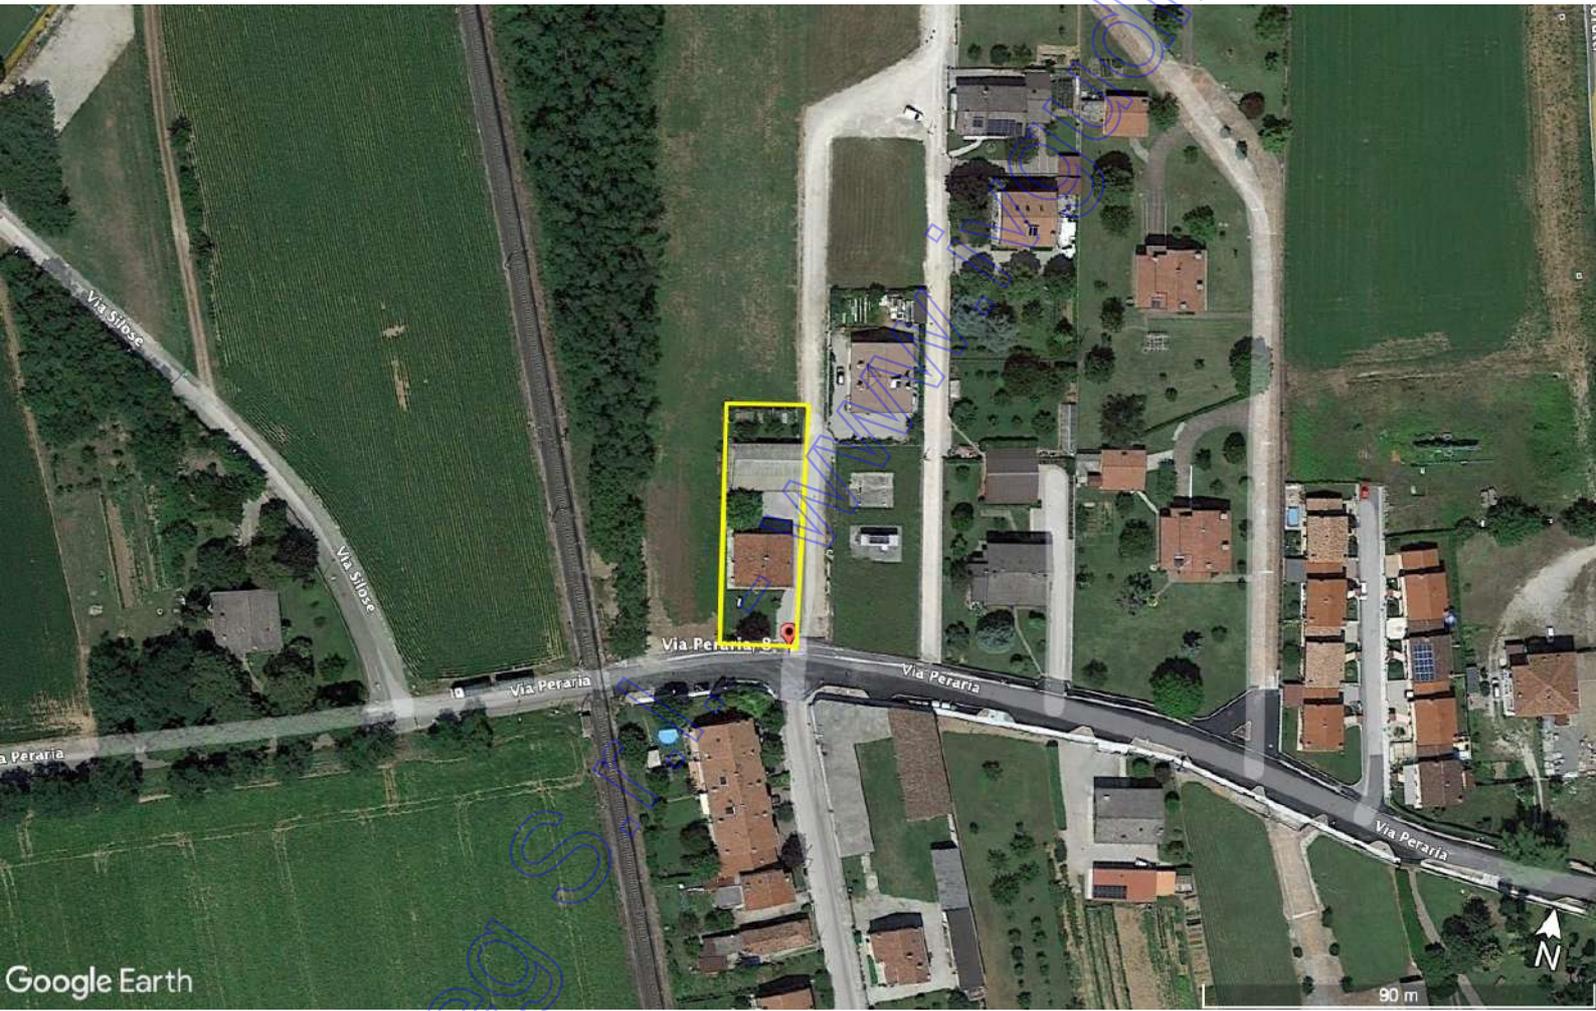

Coveg S.p.A. www.coveg.it info@coveline.it



Coved S.r.l.



Coved S.r.l.



Coved S.r.l. www.coved.it www.ingudine.it



www.gardine.it



Covered S.p.A. - www.inguidine.it



Coveg S.p.A. www.coveg.it



Coveg S.r.l. - www.ivquadrine.it





Coveg S.r.l. - www.ivguaine.it





Coveg S.r.l. - www.coveg.it



Coveg S.r.l. - www.vigudine.it





Coveg S.r.l. www.ivgudine.it





Co








Coveg S.r.l. - www.ivguadine.it

*** DATO OSCURATO ***



*** DATO OSC

Coveg S.r.l. - WWW.COVEG.IT

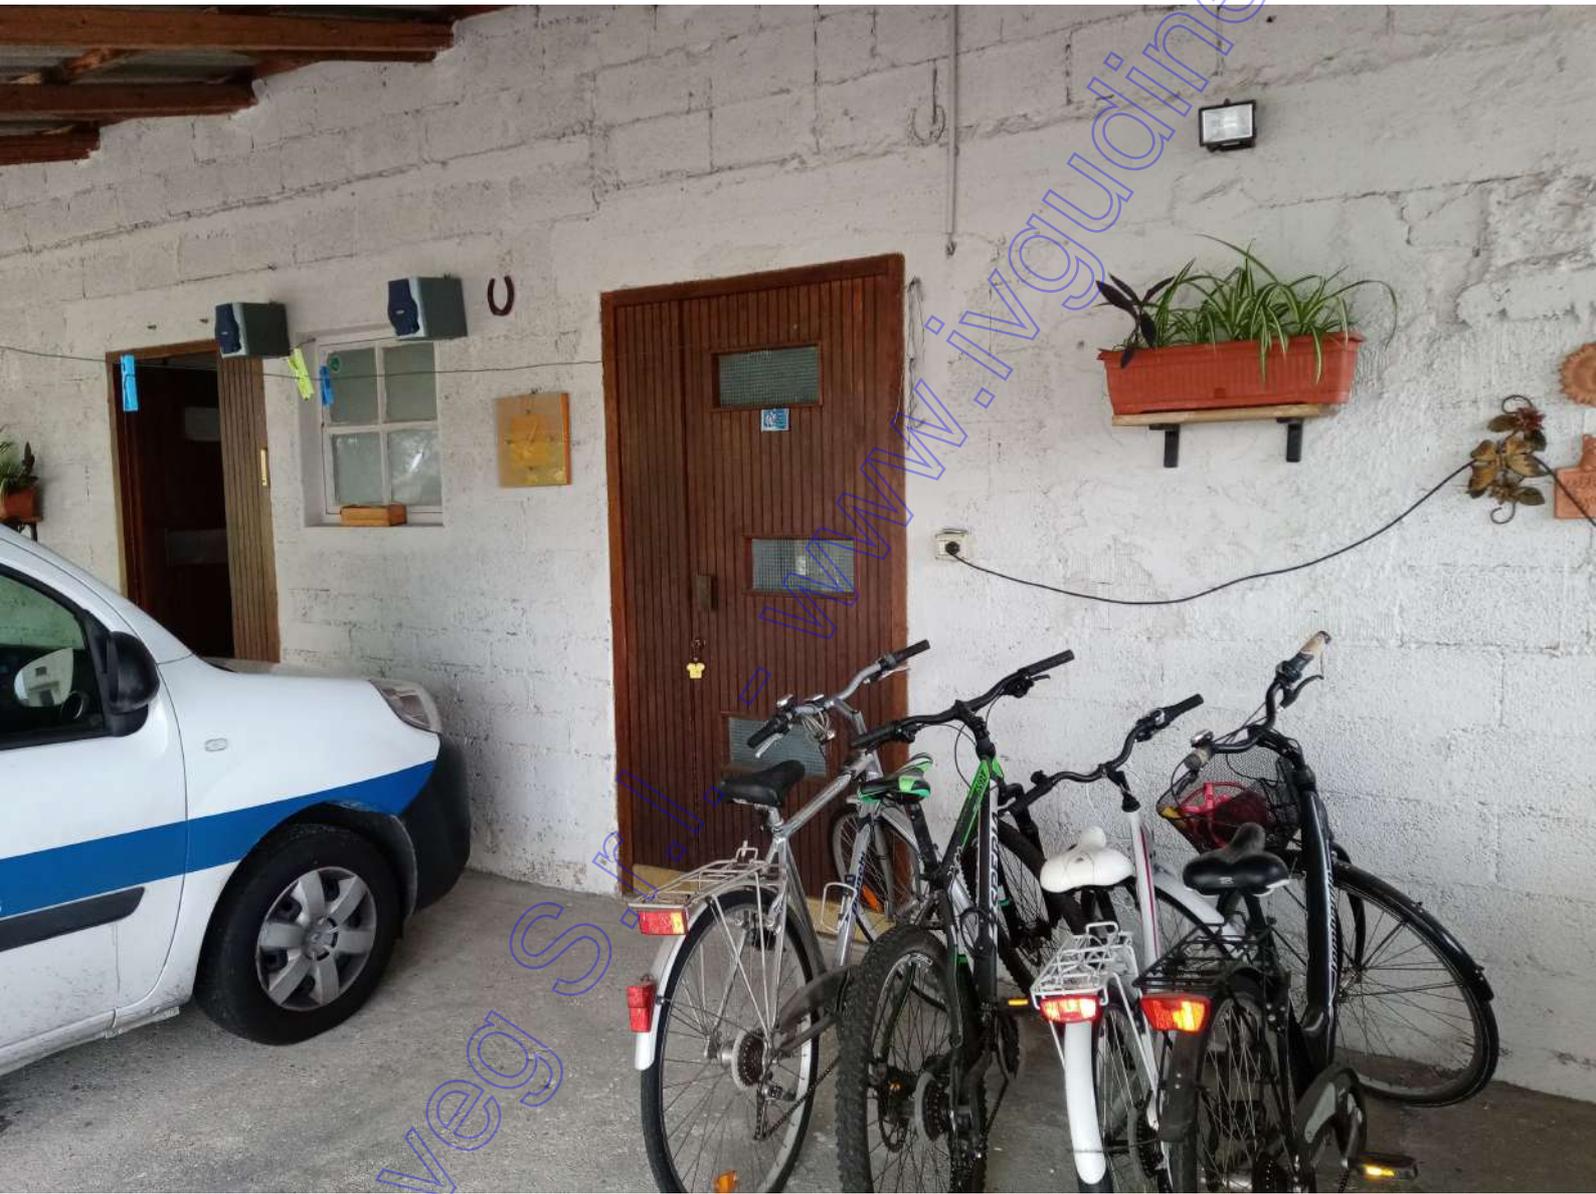



Coveg S.r.l. www.ivgudine.it



CoverSolutions.it