

PLANIMETRIA INDIVIDUAZIONE

ELABORATO PLANIMETRICO

Compilato da:
Iadicicco Ivan

Iscritto all'albo:
Architetti

Prov. Milano

N. 12302

Agenzia del Territorio
CATASTO FABBRICATI
Ufficio Provinciale di
Cremona

LOTTE DI
VENDITA

ALLEGATO M

Comune di Agnadello


Sezione: Foglio: 4 Particella: 5

Protocollo n. CR0187281 del 07/10/2011


Tipo Mappale n. 18507204 del 04/10/2011

Dimostrazione grafica dei subalterni



Scala 1 : 500

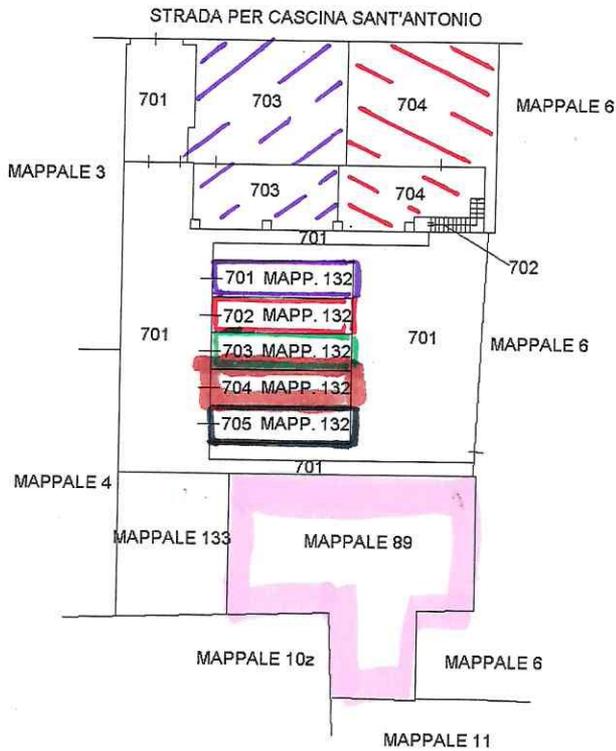

PIANO SECONDO

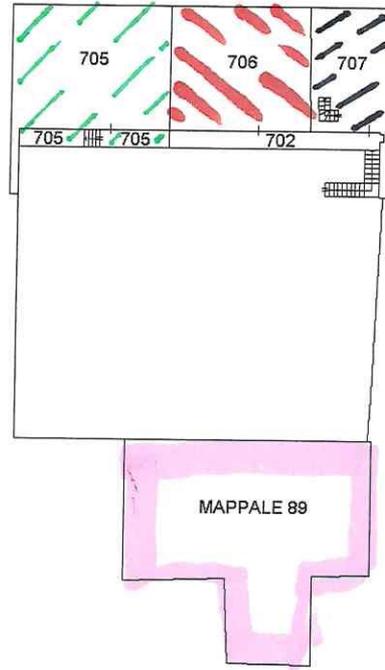

PIANO TERZO

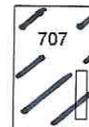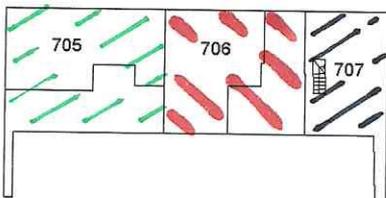

na planimetria in atti