




Via Alessandro Manzoni

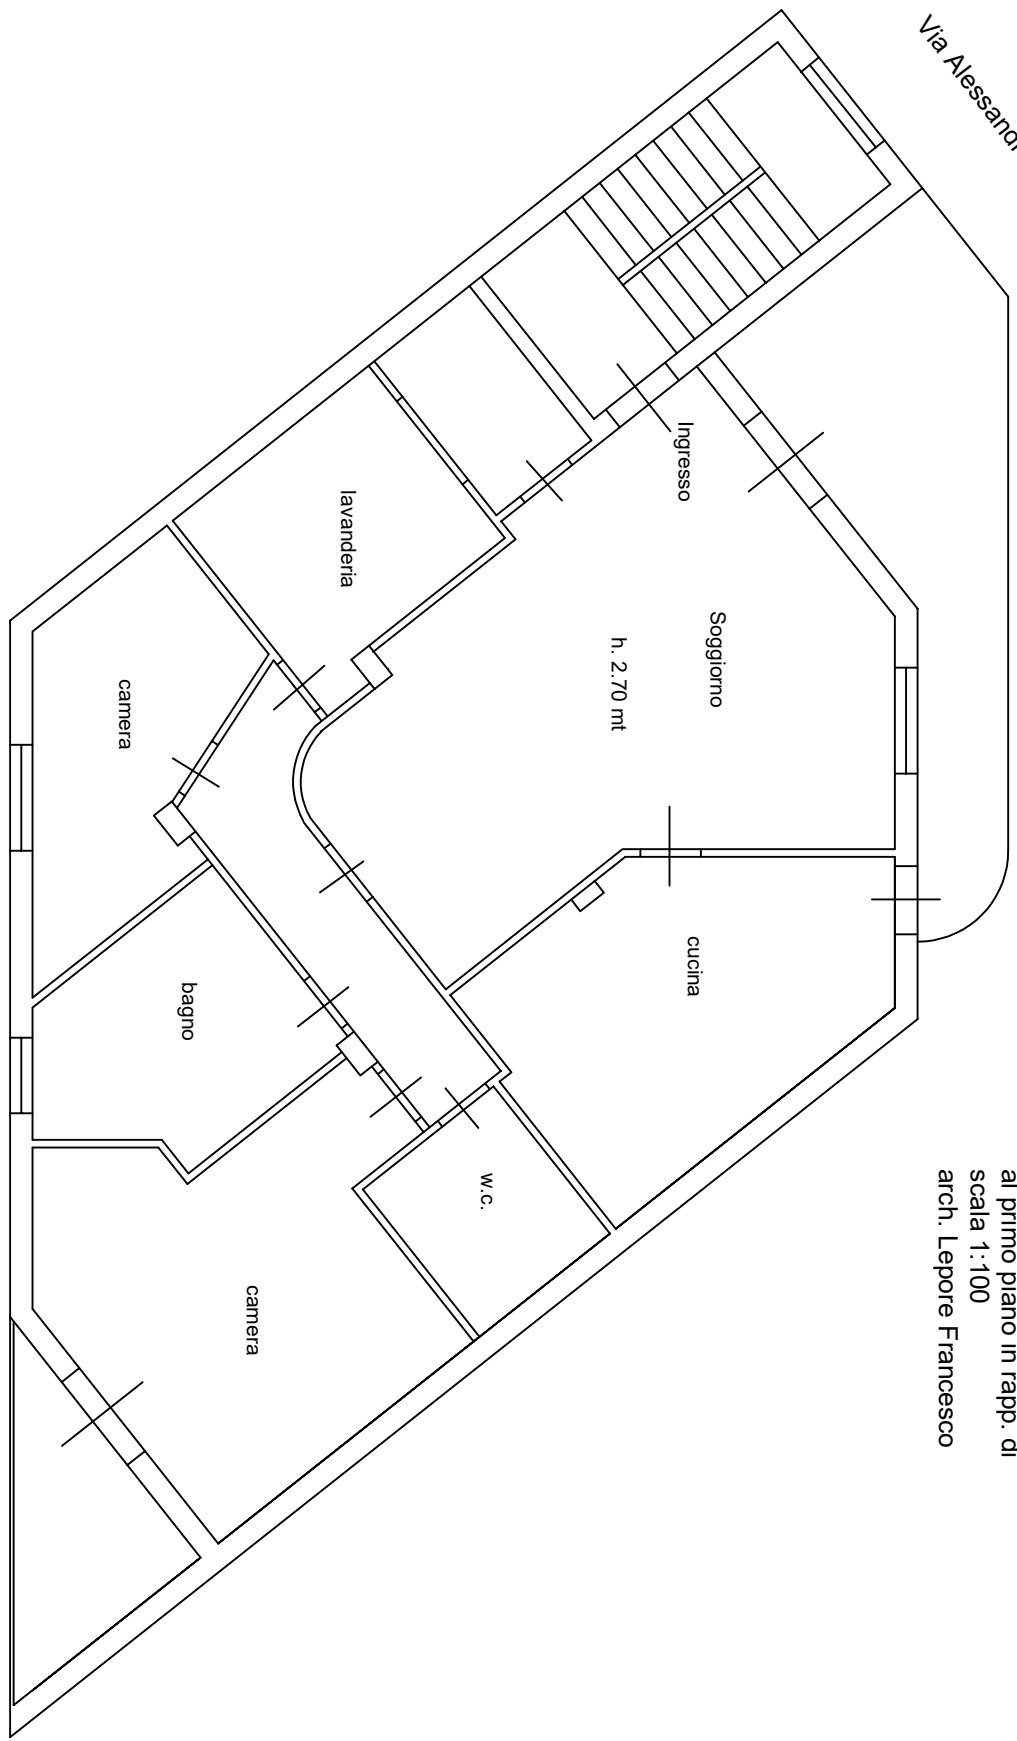

Planimetria appartamento  
al primo piano in rapp. di  
scala 1:100  
arch. Lepore Francesco

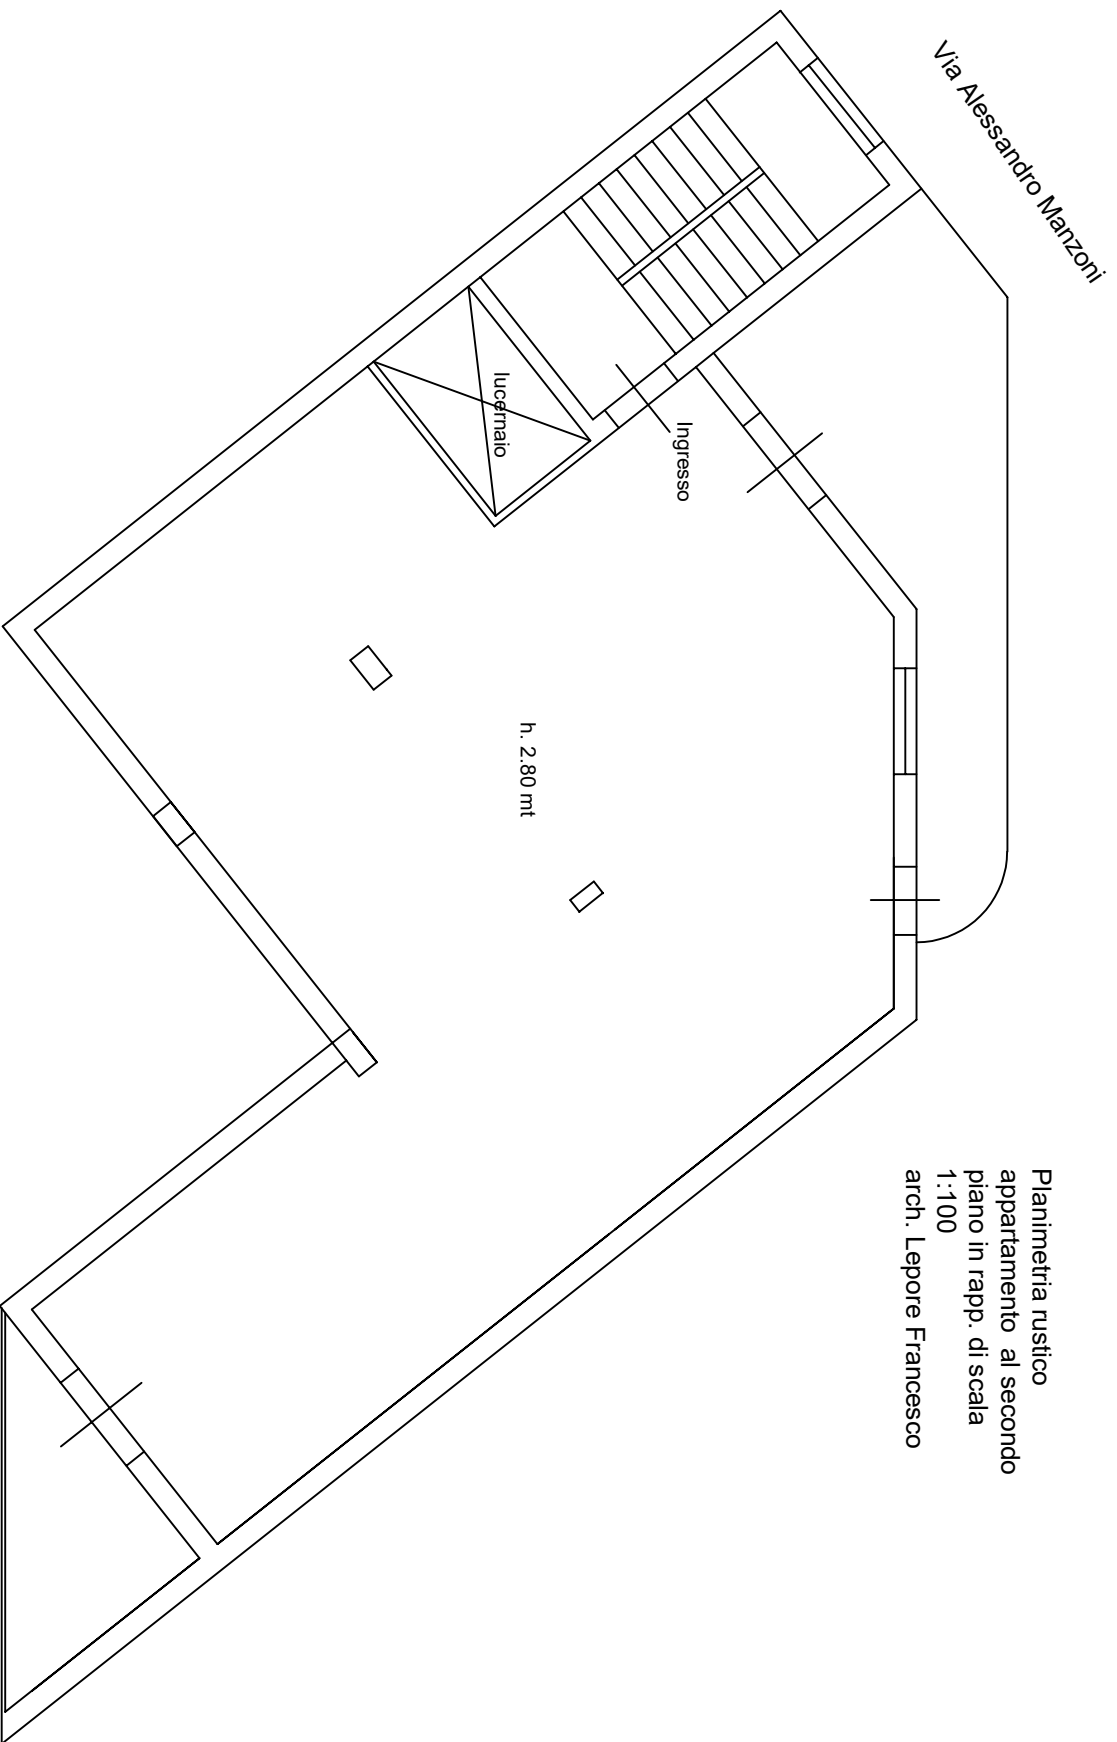

Planimetria rustico  
appartamento al secondo  
piano in rapp. di scala  
1:100  
arch. Lepore Francesco

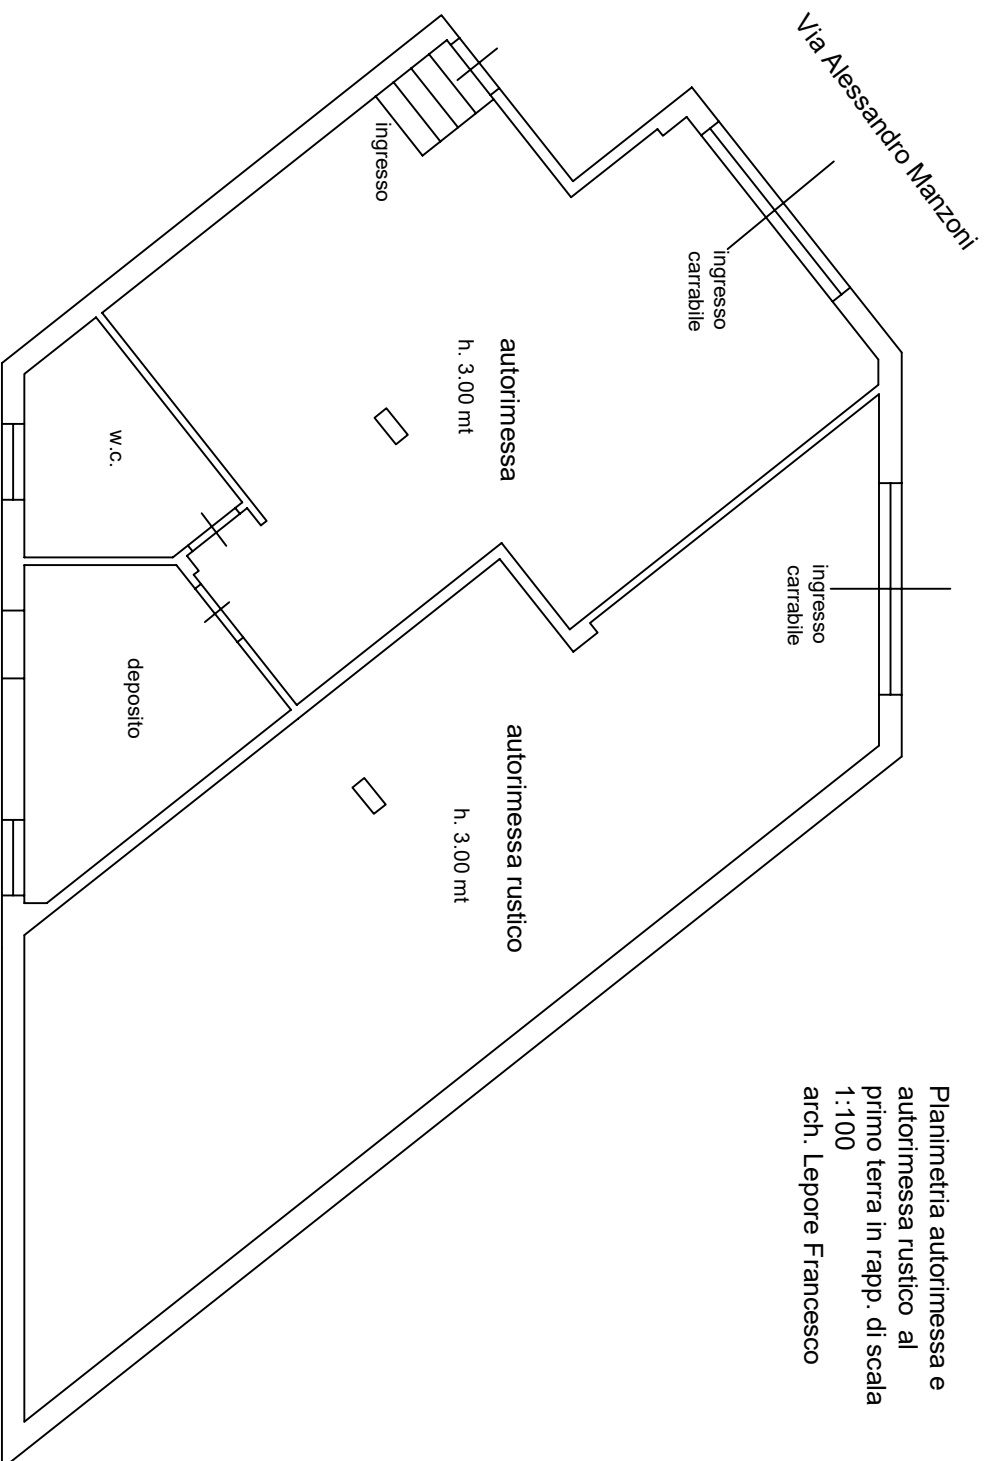

Planimetria autorimessa e autorimessa rustico al primo terra in rapp. di scala 1:100  
arch. Lepore Francesco