

MODULARIO
F. - Cat. S. T. - 315

129131

NUOVO CATASTO EDILIZIO URBANO

(R. DECRETO-LEGGE 1 APRILE 1939, N. 652)


Planimetria dell'immobile situato nel Comune di MILANO Via SIMONE D'ORSENI 40.5

Ditta IMM. GIARDINO SAVONA S.p.A. VIA DONIZETTI 38 MILANO

Allegata alla dichiarazione presentata all'Ufficio Tecnico Edilizio di MILANO

0069304

PIANO 5°

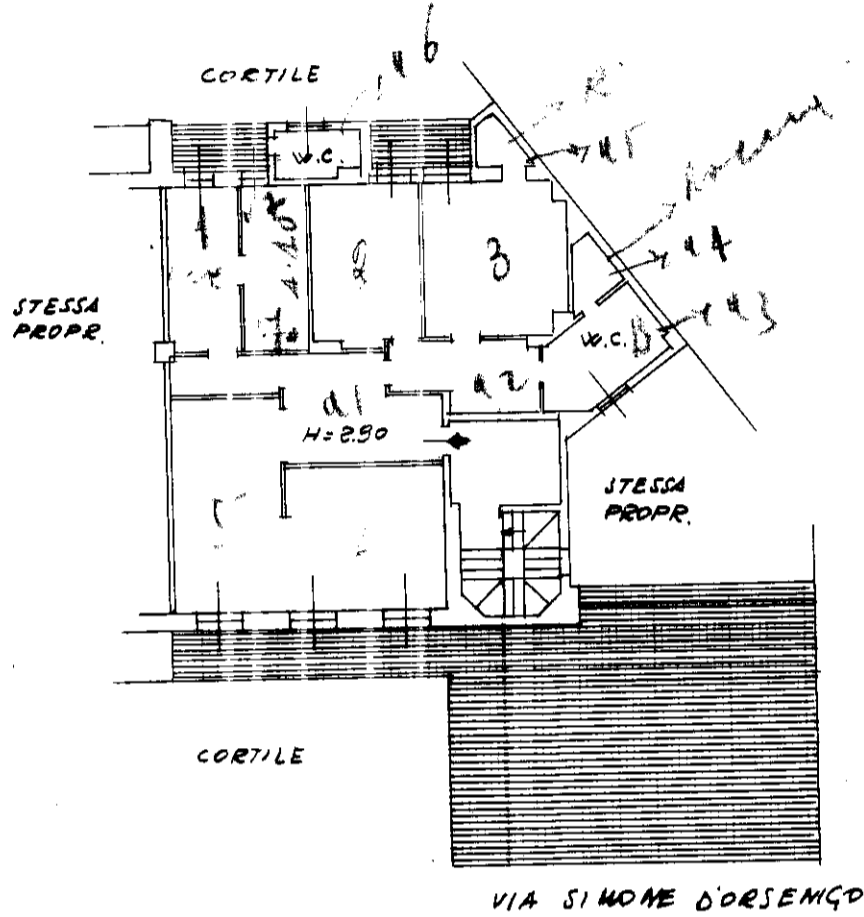

ORIENTAMENTO



SCALA DI 1:200

SPAZIO RISERVATO PER LE ANNOTAZIONI D'UFFICIO

DATA

PROT. N°

Compilata dal Geom. PIER GIORGIO
MEREGALLI
(Titolo, nome e cognome del tecnico)

Iscritto all'Albo dei Geometri
della Provincia di Milano

DATA 22-6-63

Firma: *Merregalli*

LIBRERIA DEGLI UFFICI
MILANO - Via Moscova, 10 - Tel. 650.227
Concessionaria Autorizzata

417381


NUOVO CATASTO EDILIZIO URBANO

(R. DECRETO-LEGGE 13 APRILE 1939, N. 652)

Planimetria dell'immobile situato nel Comune di MILANO Via SIMONE DOESEN, 60/5

Ditta IMM. GIARDINO SAVONA S.p.A. VIA DONIZETTI 38 MILANO

Allegata alla dichiarazione presentata all'Ufficio Tecnico Erariale di MILANO

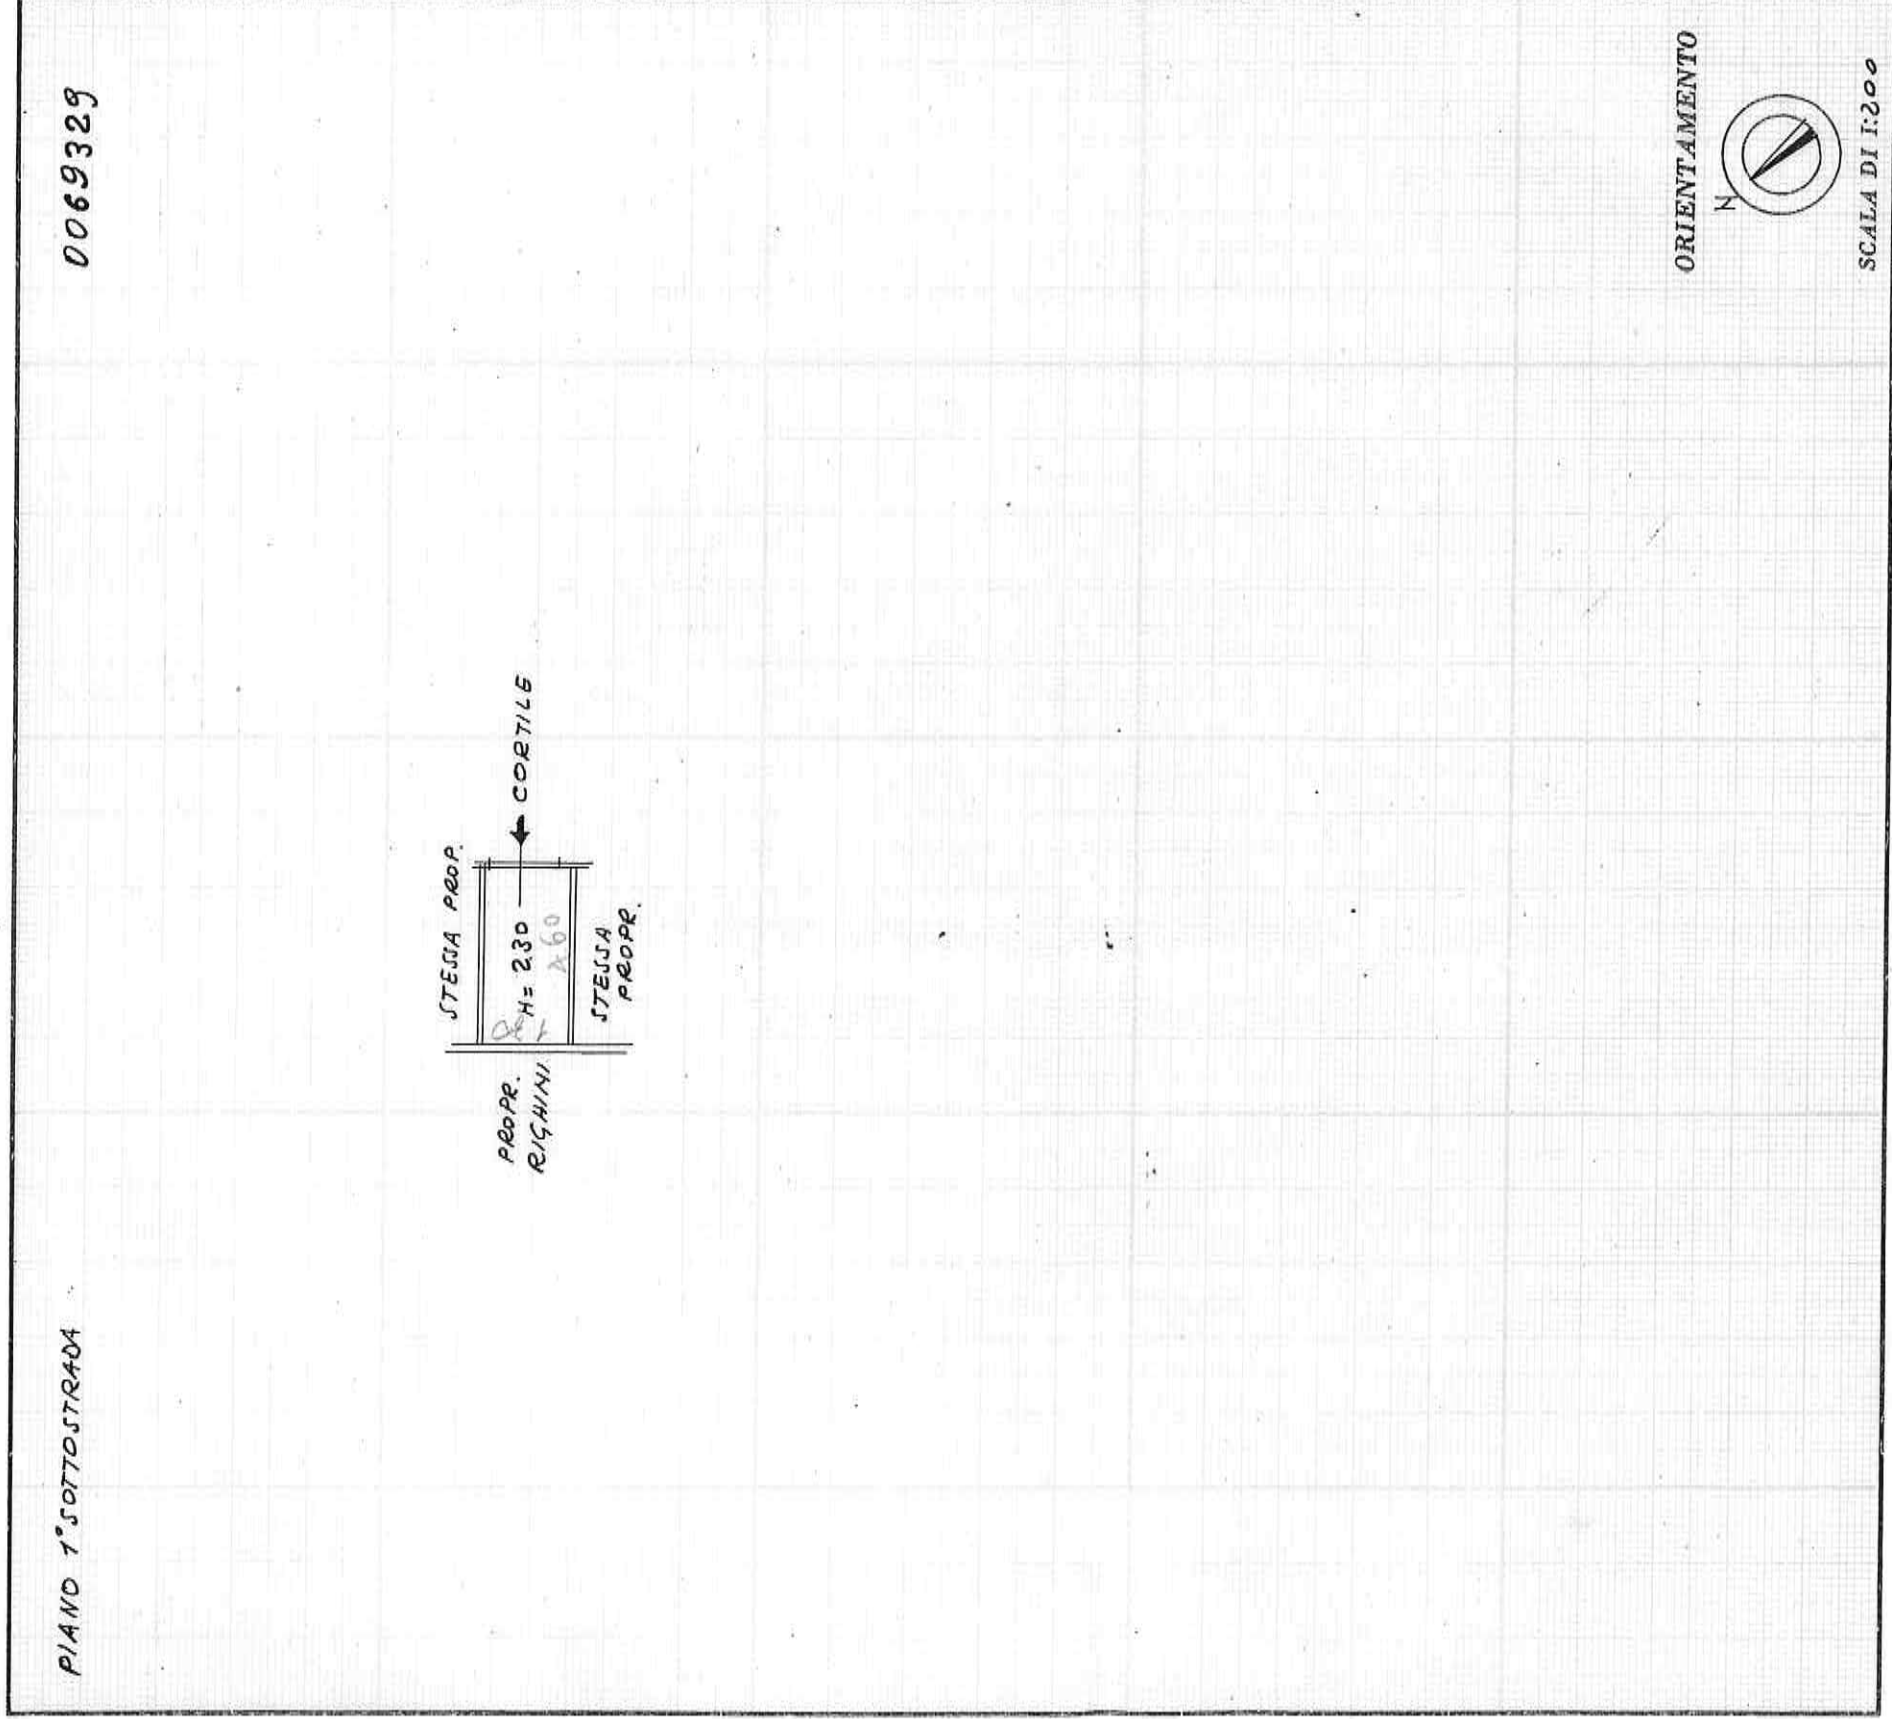

SPAZIO RISERVATO PER LE ANNOTAZIONI D'UFFICIO

DATA

PROT. N°

Compilata dal geom. PIERGIORGIO

MENEGGALLI

Iscritto all'Albo dei Geometri

della Provincia di Milano

DATA 22-6-63

Firma: *ph*