

**Tribunale di Teramo**  
**Sezione Esecuzioni Immobiliari**

Procedura n. 128/2020 R.G.E.

Perizia di stima beni immobili

**ALLEGATI**  
**REGOLARITÀ EDILIZIA**  
**Lotto 2**



# COMUNE DI TORRICELLA SICURA

Cod. Fisc. 80003050673

PROV. DI TERAMO

Prot. N. 2394

Addi 06 Giugno 1989

Risposta alla nota N. \_\_\_\_\_ del \_\_\_\_\_


OGGETTO: Richiesta di C.E. per manutenzione ordinaria.

Al DI BERTO EUGENIO  
frac. Poggio Rattien'  
Torricella Sicura

In riferimento all'istanza di Concessione Edilizia, pervenuta in data 31.03.89, con la presente si comunica che la Commissione Edilizia Comunale nella seduta del giorno 06.06.89, ha espresso parere favorevole per il rilascio della Concessione Edilizia a condizione che venga prodotto il nulla-osta dei beni ambientali.

Per gli ulteriori adempimenti, rivolgersi all'Ufficio Tecnico di questo Comune.

Distinti saluti

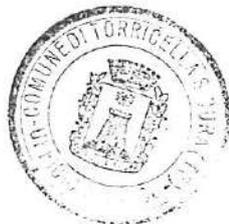

IL SINDACO

COMUNE DI TORRICELLA SICURA

PROGETTO di manutenzione straordinaria

di un fabbricato rurale sito in fra-  
zione Poggio Rattieri

DITTA : Di Berto Eugenio


Manelli Liliana

disegni scala 1:100

IL PROGETTISTA




*Eugenio*

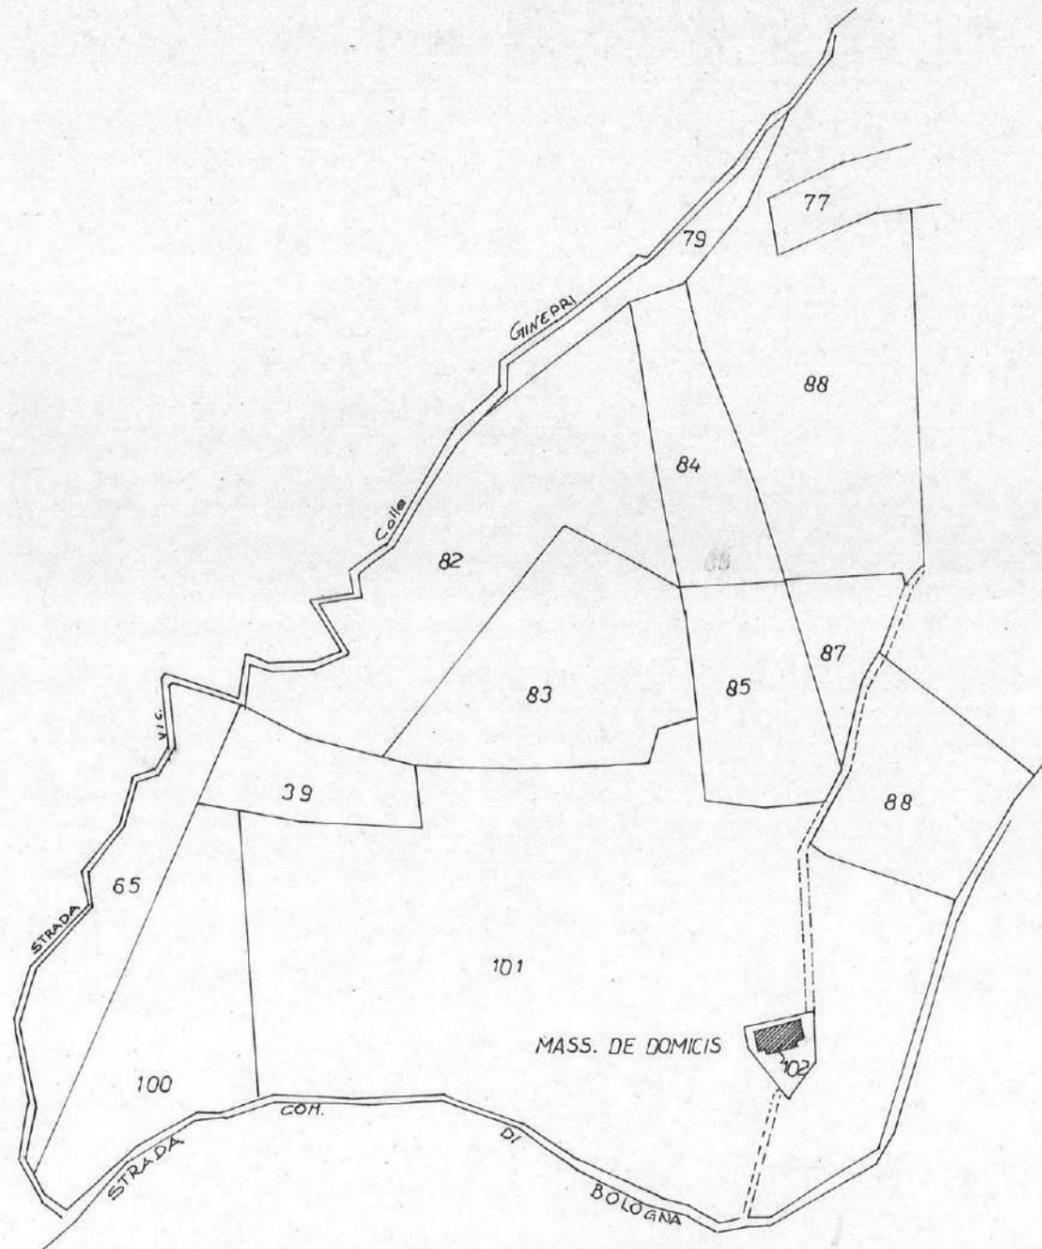



PLANIMETRIA FOG. 36 scala 1:2000

— demolizio pe  
 — ricostruzio pe


FABBRICATO IN OGGETTO

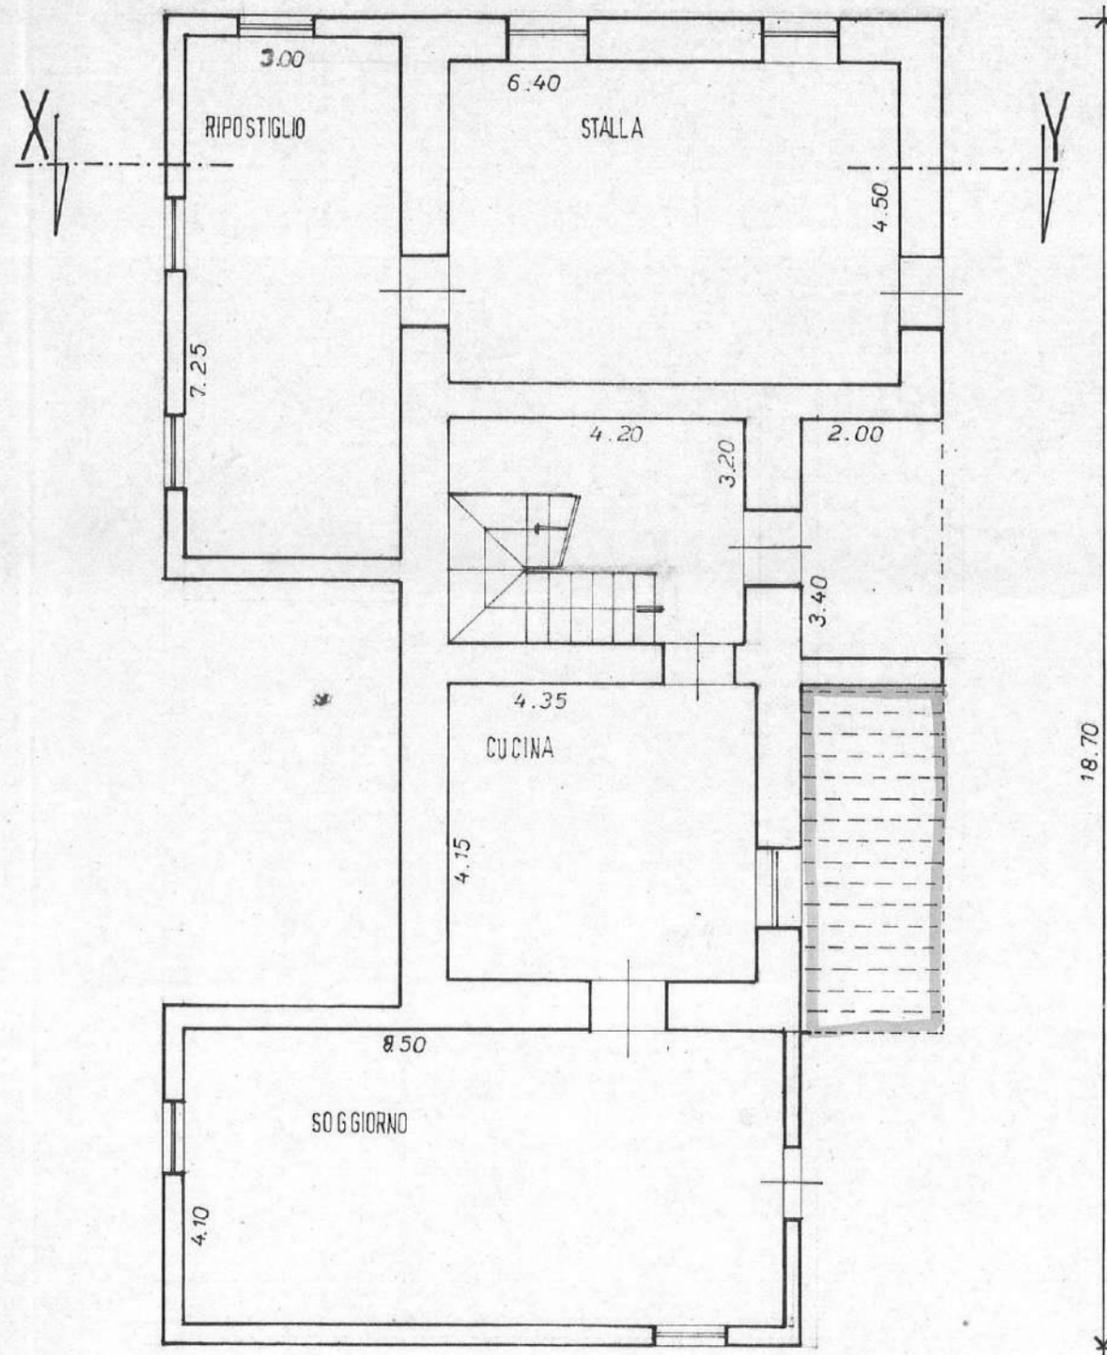

PIANO TERRA

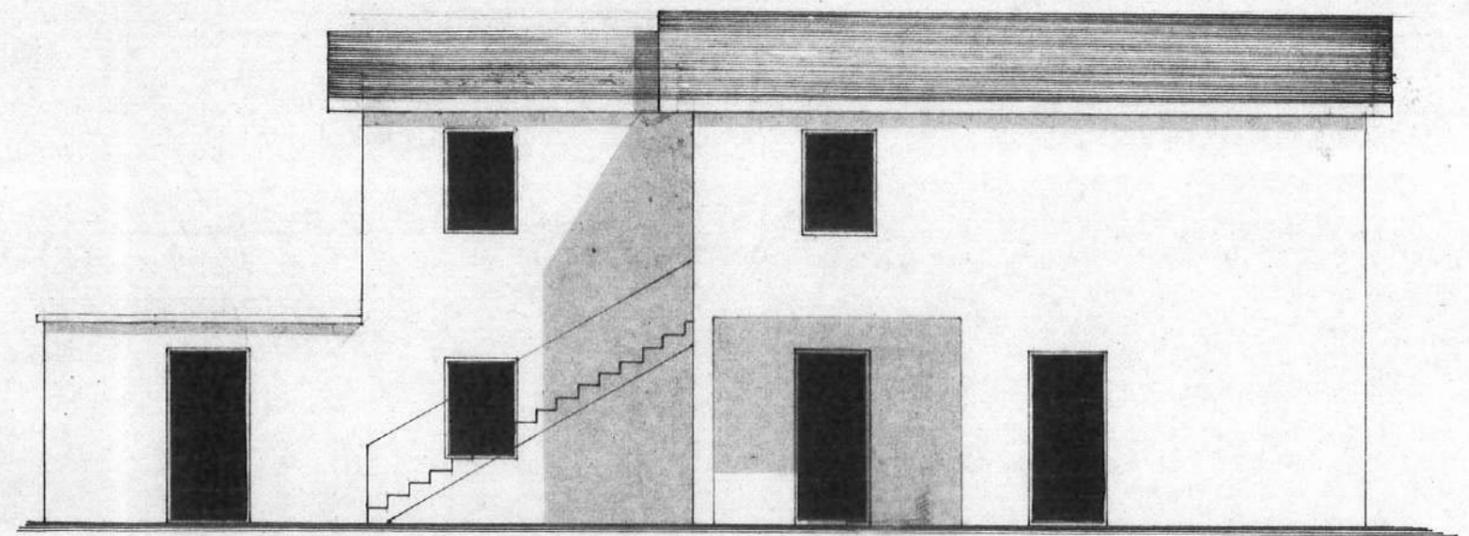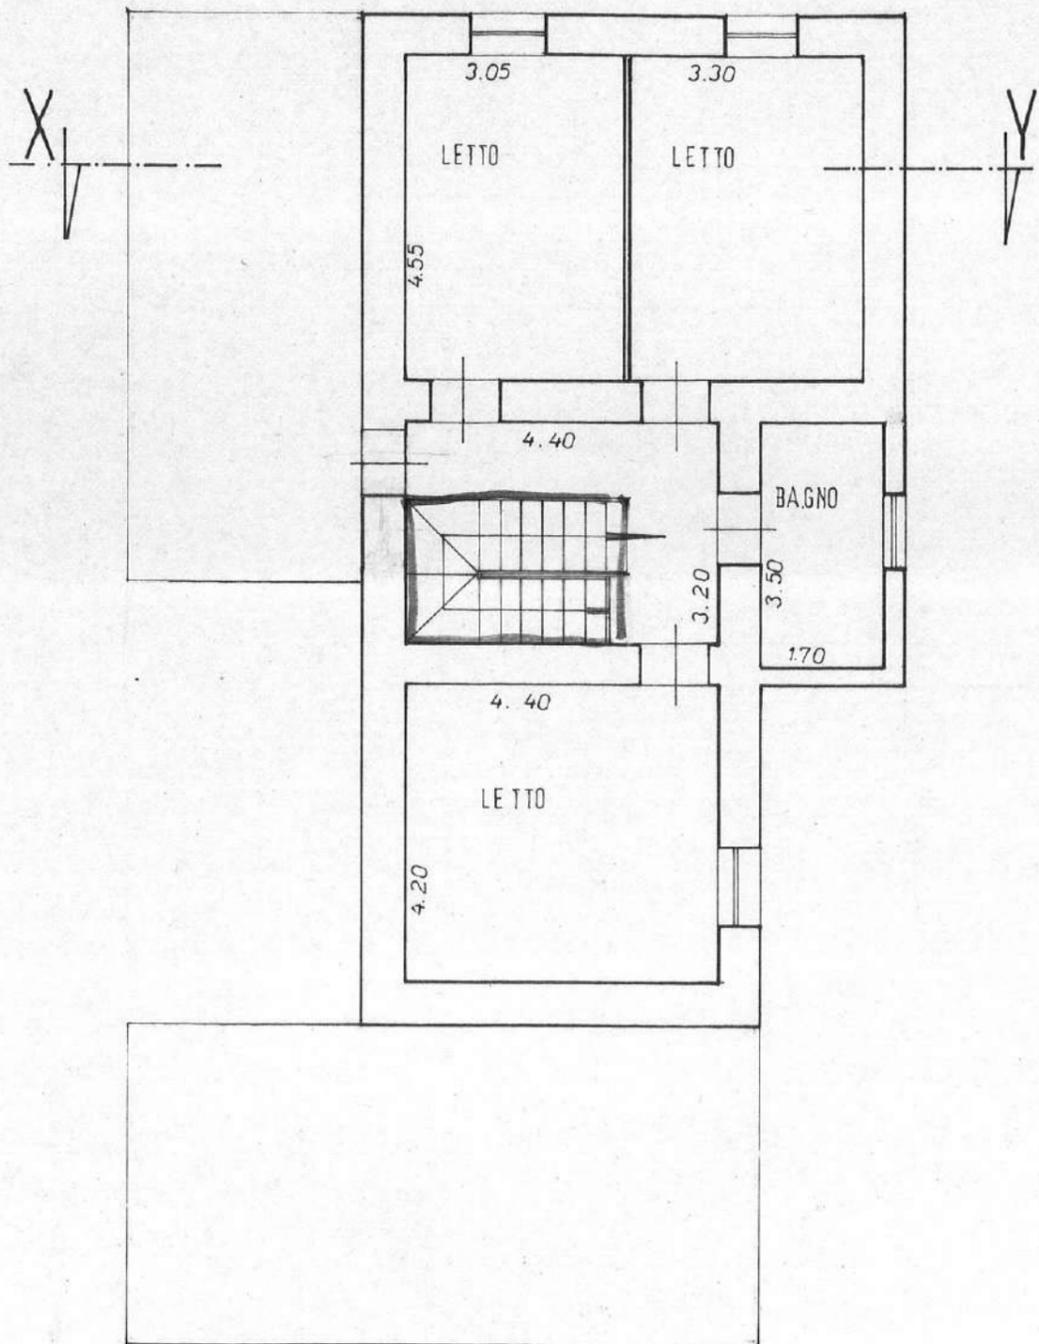


LATO OVEST

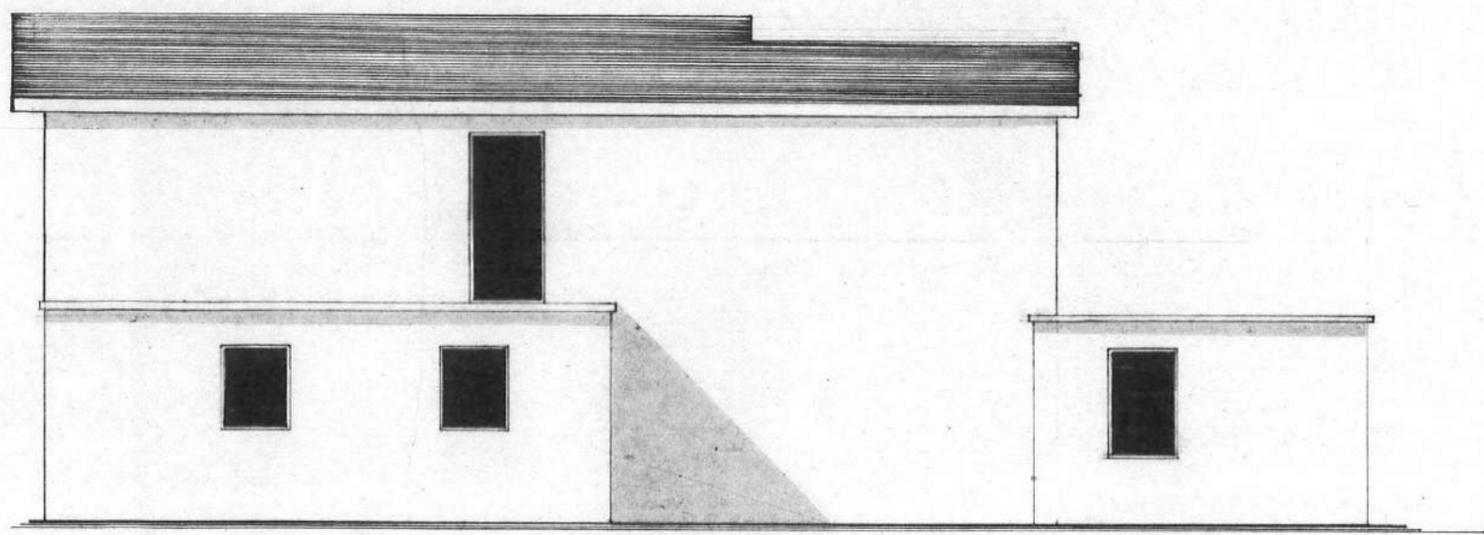


LATO EST


PIANO PRIMO

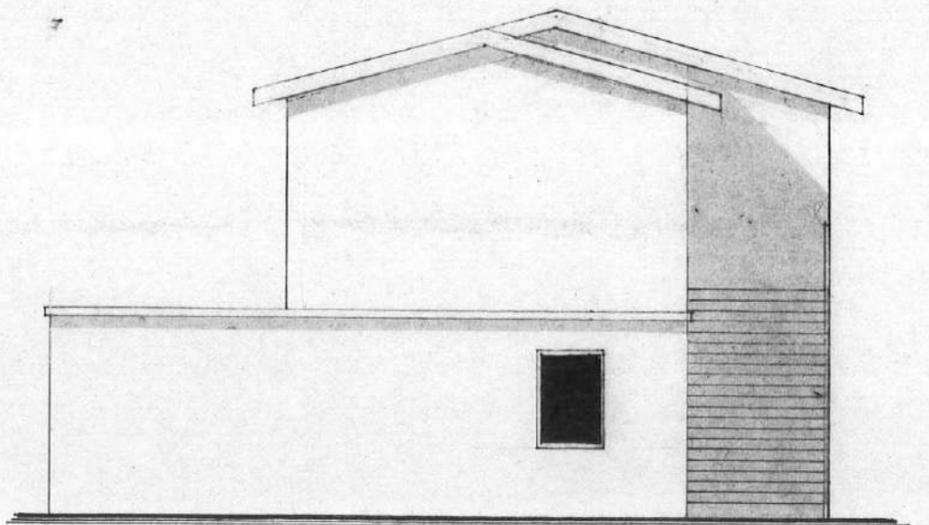


LATO NORD

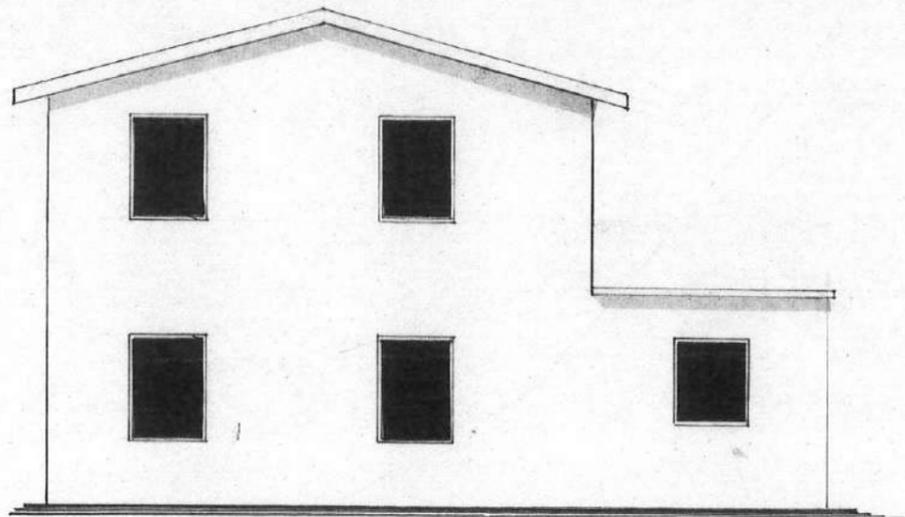


LATO SUD

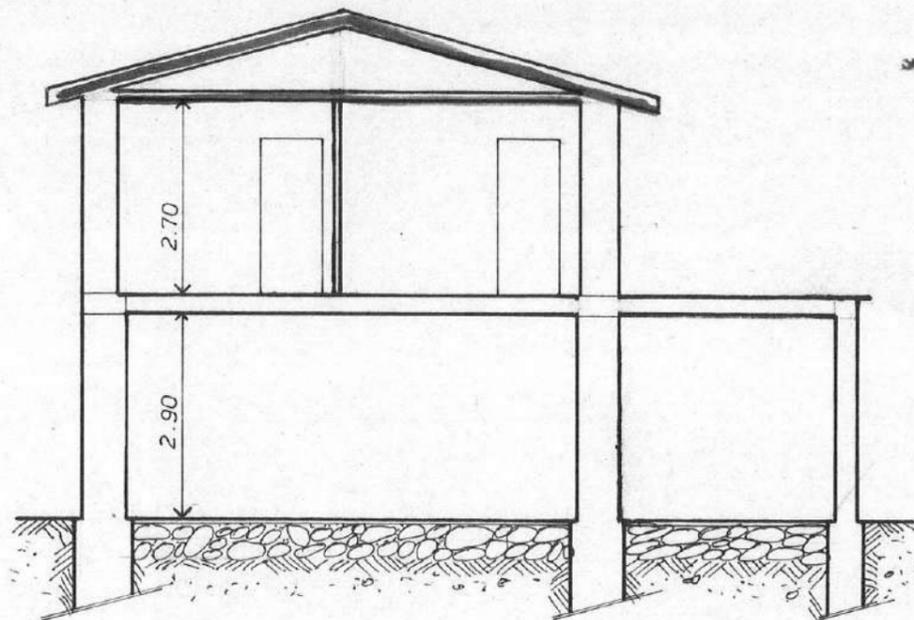

SEZIONE X-Y

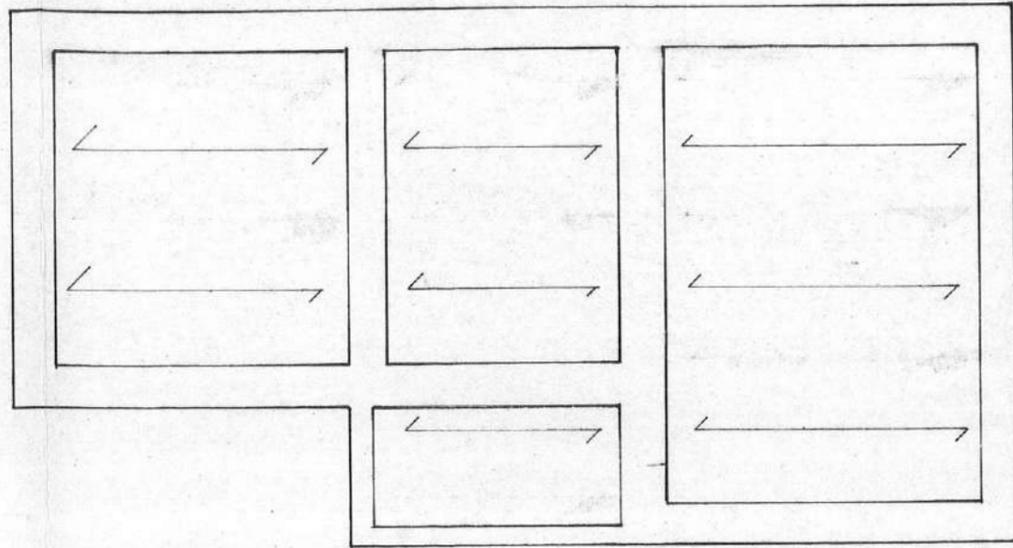

SECONDO SOLAIO

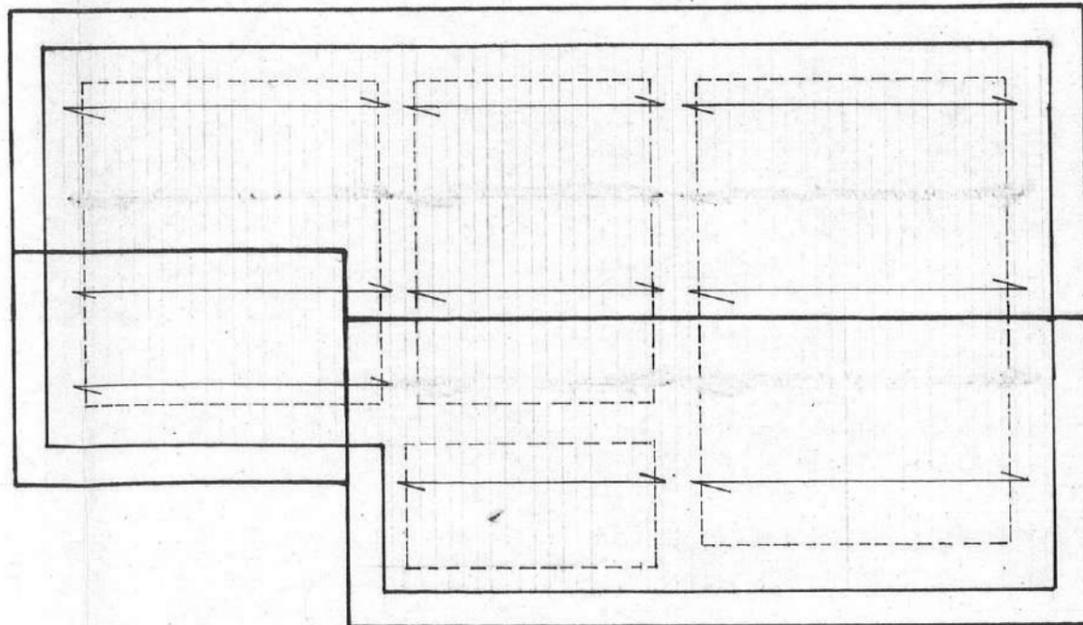

PIANTA DELLA COPERTURA