


# Rilievo fotografico

Unità immobiliare : appartamento al piano secondo, foglio 33, particella 435, subalterno 5.

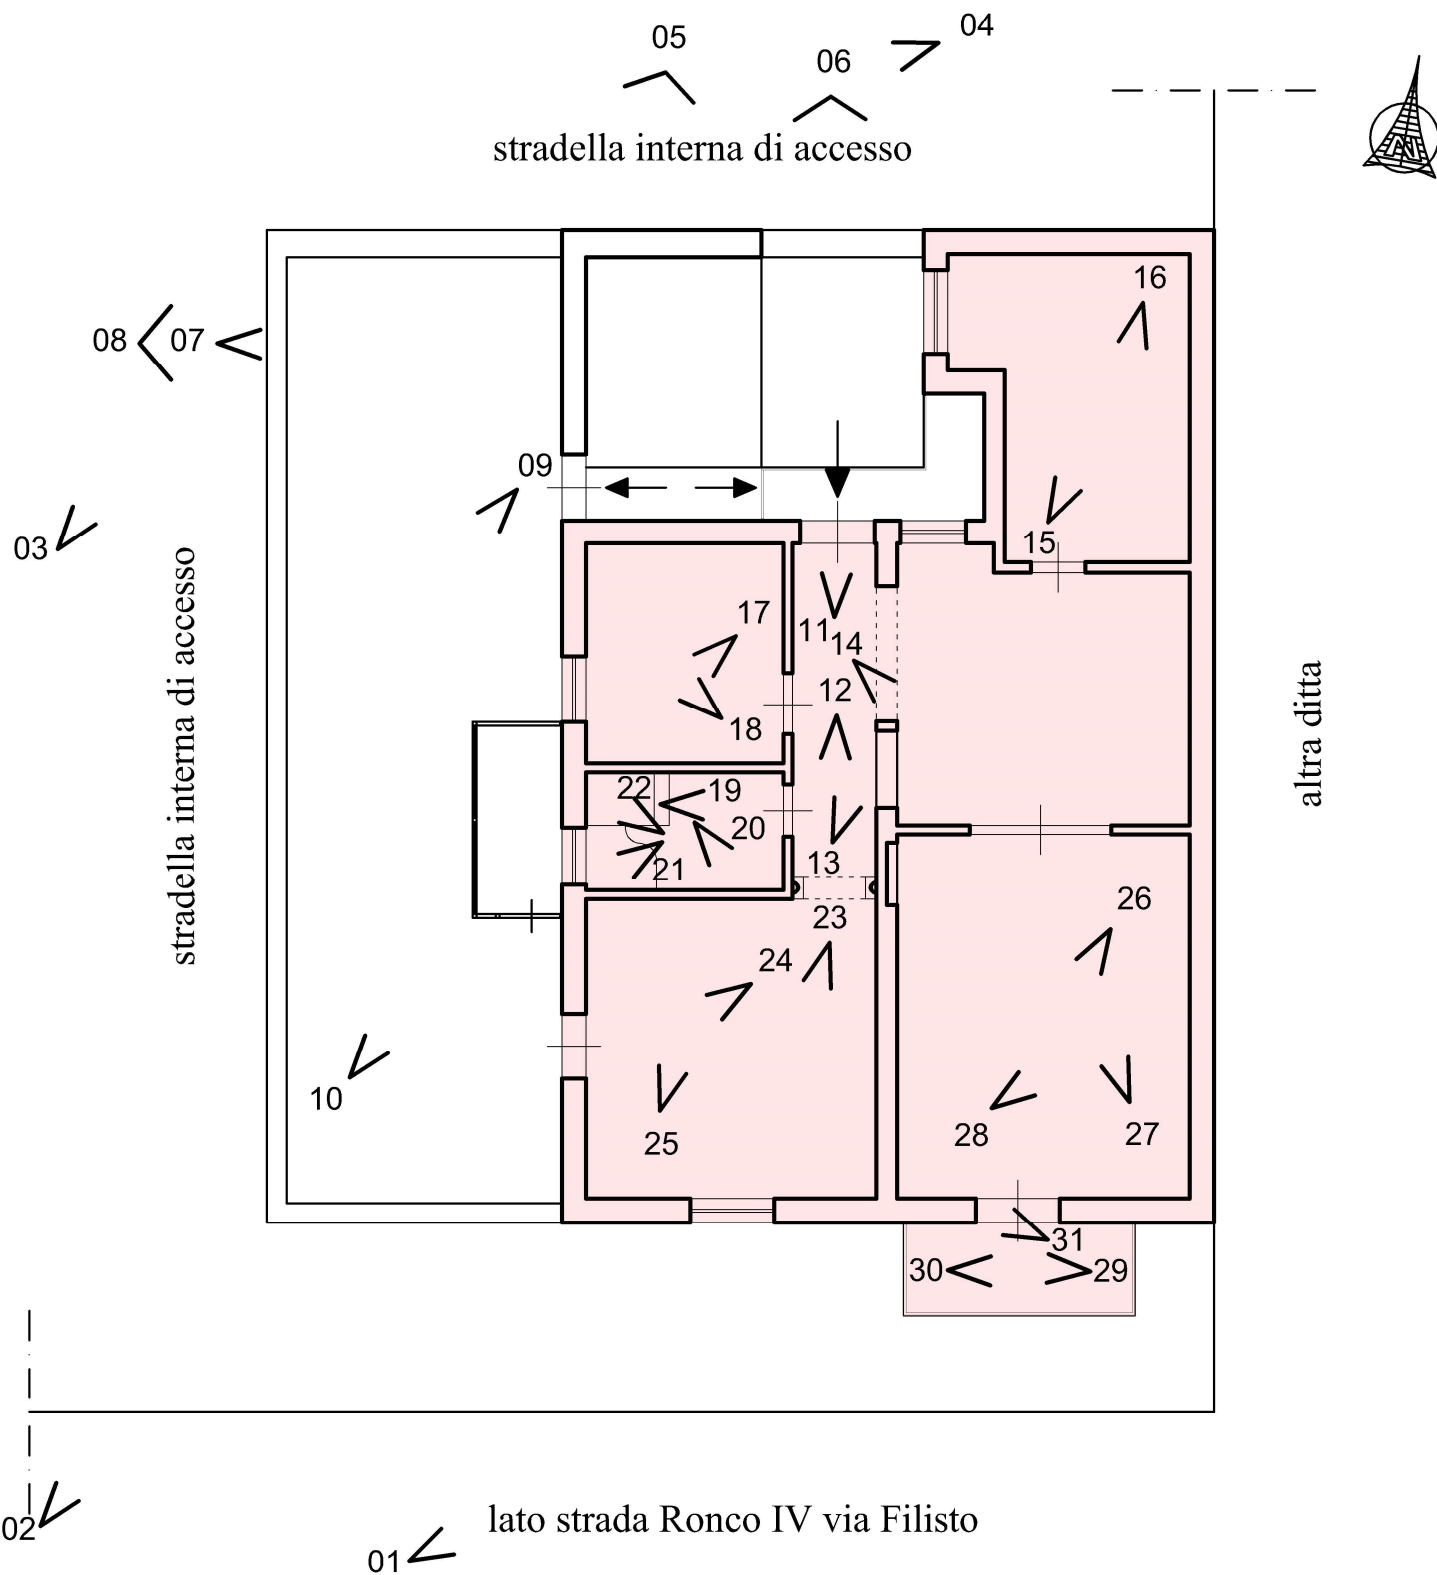

scala 1:100