

**Agenzia del Territorio  
CATASTO FABBRICATI**  
Ufficio provinciale di  
Milano

Dichiarazione protocollo n. MI1005419 del 21/11/2007  
Planimetria di u.i.u. in Comune di Novate Milanese  
Via Vialba civ. 59

Identificativi Catastali:  
Sezione:  
Foglio: 15  
Particella: 117  
Subalterno: 703


Compilata da:  
Russo Alessandro  
Iscritto all'albo:  
Ingegneri  
Prov. Milano N. 19585

Scheda n. 15 Scala 1: 500

Ultima planimetria in atti

Data: 29/09/2020 - n. T37795 - Richiedente: BNTMRC67M05F063R

Formato di acquisizione: A3(297x420) - Formato stampa richiesto: A4(210x297)

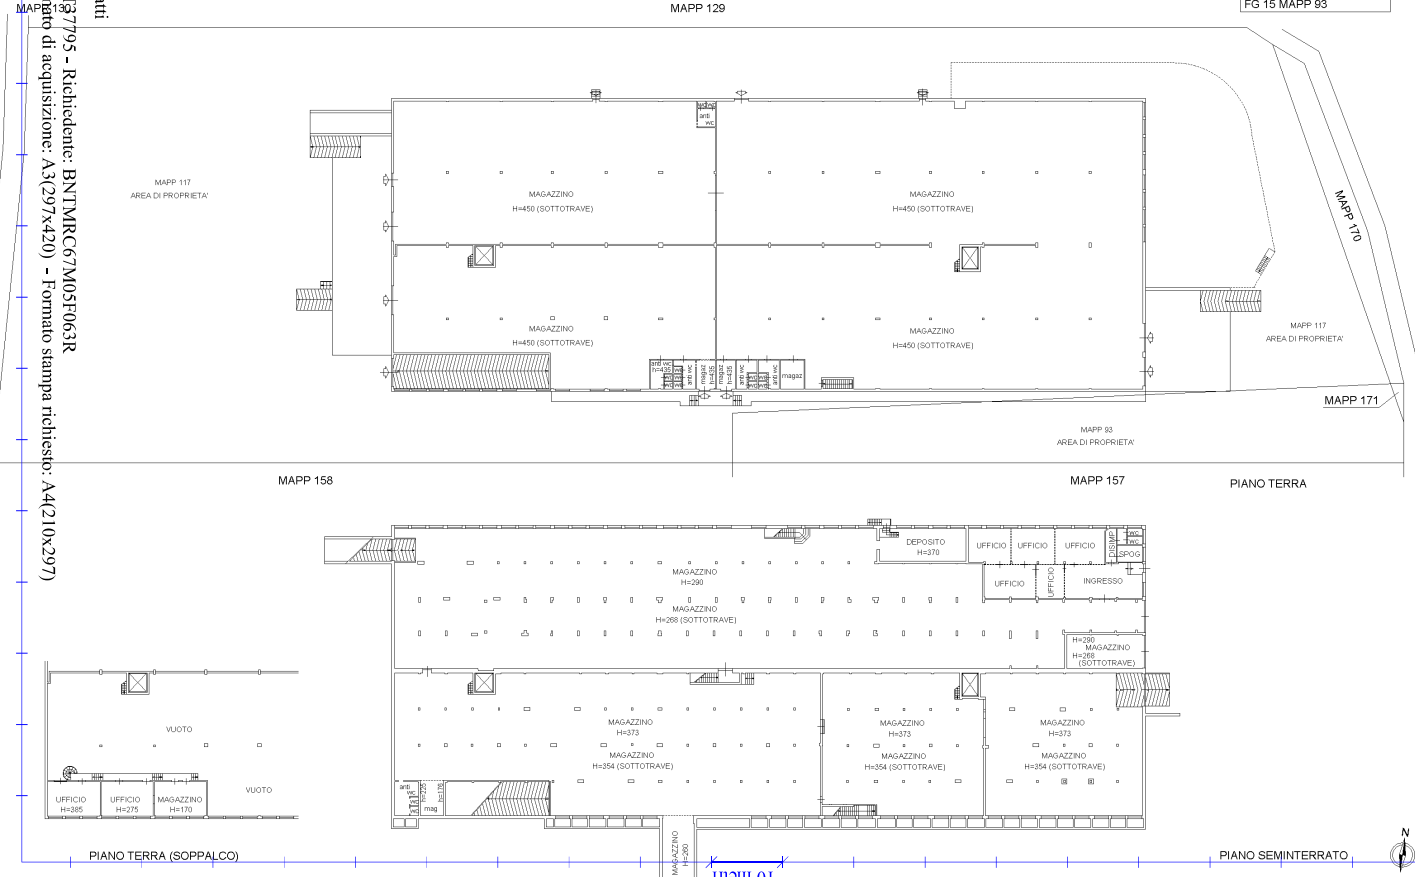

Catasto dei Fabbricati - Situazione al 29/09/2020 - Comune di NOVATE MILANESE (F955) - < Foglio: 15 - Particella: 117 - Subalterno: 703 >

Firmato Da: **MARCO ABBATI** Esperto in S.C. CERT FIRMA QUALIFICATA 2 Serial#: 9c721f