

**Agenzia del Territorio
CATASTO FABBRICATI
Ufficio Provinciale di
Milano**

Dichiarazione protocollo n. 000686418 del 28/08/2003

Planimetria di u.i.u. in Comune di Vaprio D'adda

Via Della Vittoria

civ. SNC

Identificativi Catastali:

Sezione:

Foglio: 5

Particella: 258

Subalterno: 501

Compilata da:

Oggionni Alessandro

Iscritto all'albo:


Architetti

Prov. Bergamo


N. 1766

Scheda n. 1


Scala 1:200

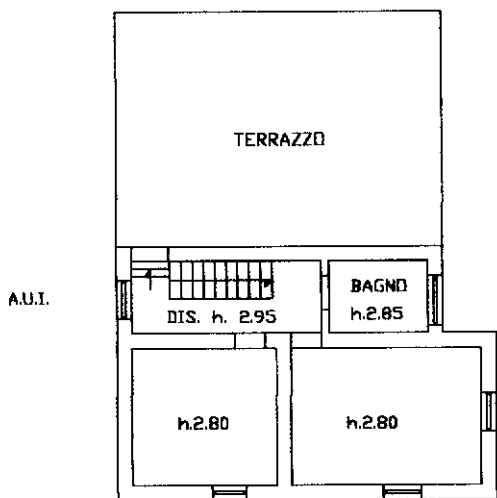

PIANO PRIMO

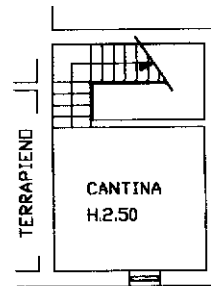

PIANO INTERRATO

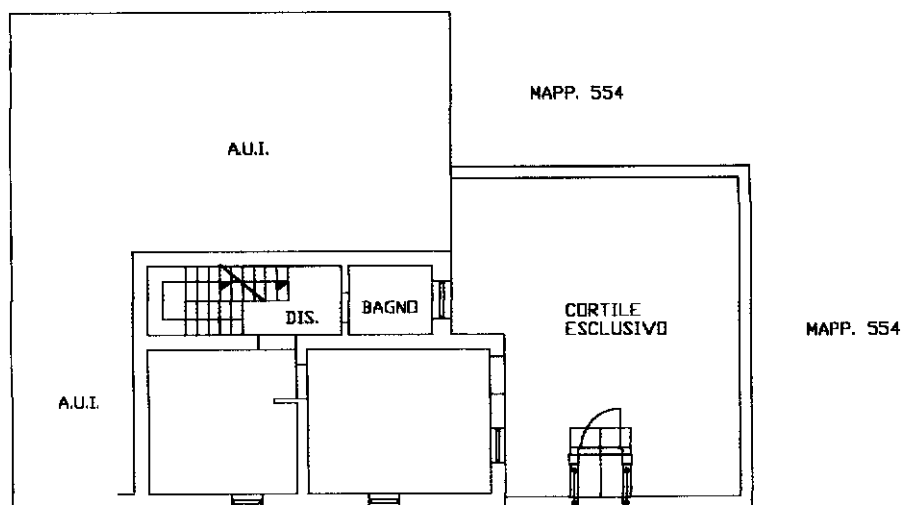

PIANO TERRA h. 3.00



Ultima planimetria in atti