

**Agenzia del Territorio  
CATASTO FABBRICATI  
Ufficio Provinciale di  
Catania**

Dichiarazione protocollo n. CT0498650 del 15/11/2007

Planimetria di u.i.u. in Comune di Caltagirone

Contrada Piano San Paolo

civ. SN

Identificativi Catastali:

Sezione:

Foglio: 226

Particella: 336

Subalterno: 1

Compilata da:

De Francisci Salvatore

Iscritto all'albo:

Geometri


Prov. Catania

N. 2927

Scheda n. 1

Scala 1:200

Pianta del piano terra  
h=3.05m

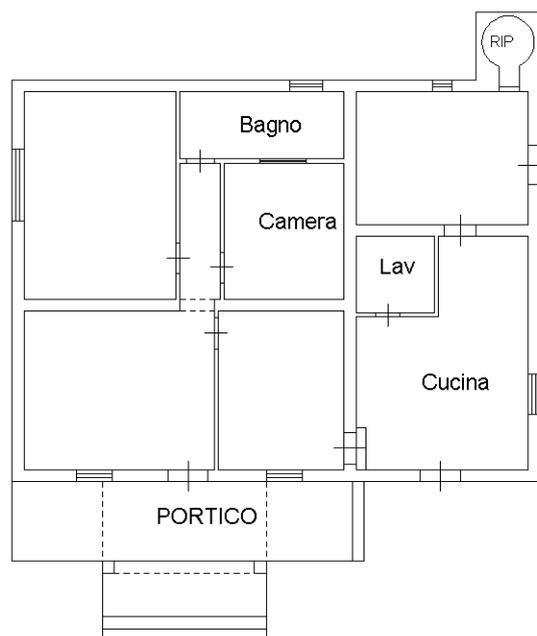

N



Ultima planimetria in atti