

LOTTO 1 MAPPA CATASTALE




LOTTO 2 MAPPA CATASTALE



LOTTO 1 PLANIMETRIA U.I.U. CATASTALE

Data: 24/11/2020 - n. T180539 - Richiedente: DNTFNC60H04I804I

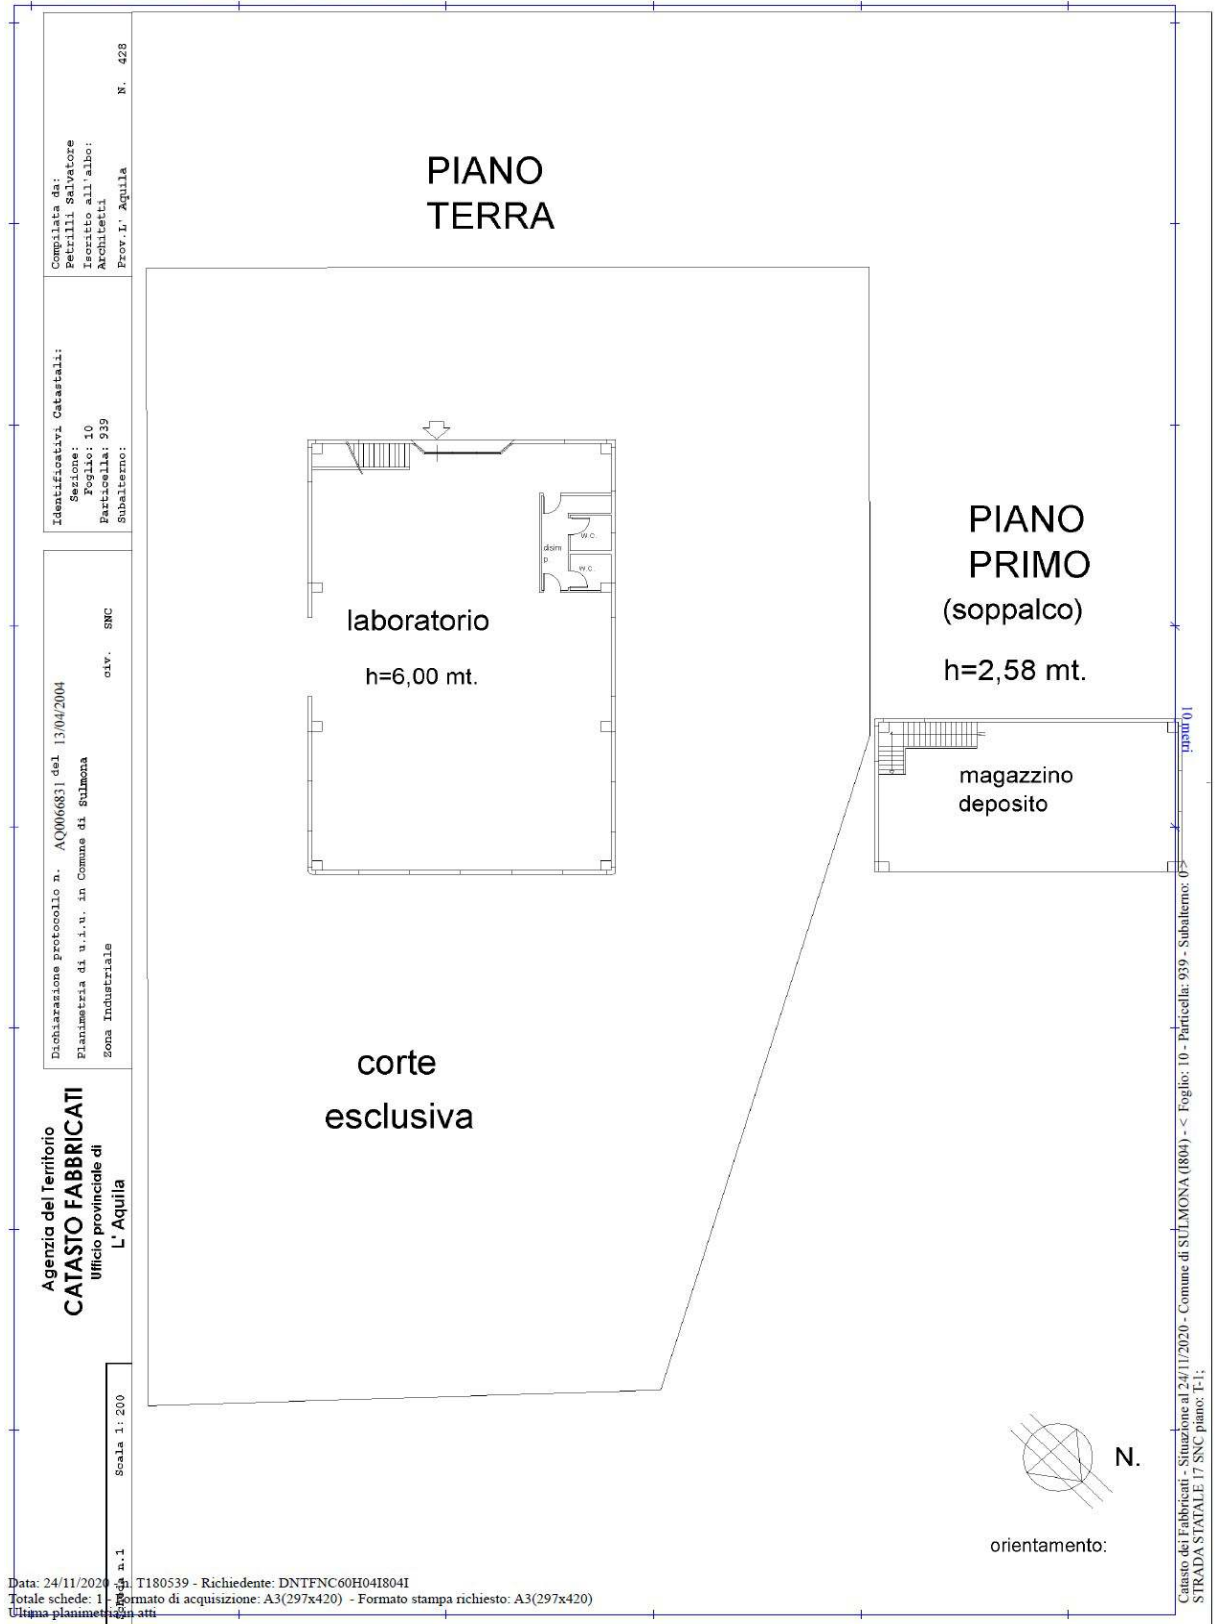

LOTTO 2 PLANIMETRIA U.I.U. CATASTALE (506 SUB 1)

Data presentazione: 28/02/1976 - Data: 24/11/2020 - n. T154247 - Richiedente: DNTFNC60H04I804I

MINISTERO DELLE FINANZE
DIREZIONE GENERALE DEL CATASTO E DEI SERVIZI TECNICI ERARIALI
NUOVO CATASTO EDILIZIO URBANO

Mod. B (Nuovo Catasto Edilizio Urbano)
Lire 15

Planimetria dell'immobile situato nel Comune di BUGNARA Via PROV. NOLFESSE
Ditt. [REDACTED]
Allegata alla dichiarazione presentata all'Ufficio Tecnico Erariale di L'AQUILA

1

PLANIMETRIA
SCALA 1:1000

ORIENTAMENTO
SCALA DI 1:100

SPAZIO RISERVATO PER LE ANNOTAZIONI D'UFFICIO	
DATA PROT. N.	Compilato dal <u>GEOMETRA</u> (Titolo, nome e cognome del tecnico) <u>PAGLIARO FERDINANDO</u> Iscritto all'Albo dei GEOMETRI della Provincia di <u>L'AQUILA</u> DATA <u>4/12/1975</u> Firma: <u>gianni pagliaro</u>

Catasto dei Fabbricati - Situazione al 24/11/2020 - Comune di BUGNARA (B256) - < Foglio: 8 - Particella: 506 - Subalterno: 1 >
VIA SS NOLFESSE piano: T;

Ultima planimetria in atti
Data presentazione: 28/02/1976 - Data: 24/11/2020 - n. T154247 - Richiedente: DNTFNC60H04I804I
Totale schede: 1 - Formato di acquisizione: A3(297x420) - Formato stampa richiesto: A4(210x297)

LOTTO 2 PLANIMETRIA U.I.U. CATASTALE (506 SUB 2)

Data presentazione: 28/02/1976 - Data: 24/11/2020 - n. T154248 - Richiedente: DNTFNC60H04I804I

MODULARIO
F. 700 S. I. 313

MINISTERO DELLE FINANZE
DIREZIONE GENERALE DEL CATASTO E DEI SERVIZI TECNICI ERARIALI

Mod. B (Nuovo Catasto Edilizio Urbano)

Lire 15

Planimetria dell'immobile situato nel Comune di BUGNARA Via PROV. NOLFESSE
Ditta [REDACTED]
Allegata alla dichiarazione presentata all'Ufficio Tecnico Erariale di L'ARQUILA

PIANO BOTTIGLINO

MARZZINO

STESSA DITTA

STESSA DITTA

STESSA DITTA

STESSA DITTA

STESSA DITTA

ORIENTAMENTO

SCALA DI 1:200


SPAZIO RISERVATO PER LE ANNOTAZIONI D'UFFICIO


DATA	COMPILATO DA
PROF. N°	GEOMETRA
	(Titolo, nome e cognome del tecnico)
	PAGLIARO FERDINANDO
	Iscritto all'Albo dei GEOMETRI
	della Provincia di L'ARQUILA
	DATA 4/12/1975
	Firma: <i>Pagliaro Ferdinando</i>


Catasto dei Fabbricati - Situazione al 24/11/2020 - Comune di BUGNARA (B256) - < Foglio: 8 - Particella: 506 - Subalterno: 2 >
VIA SS NOLFESSE piano: 1


Ultima planimetria in atti


Data presentazione: 28/02/1976 - Data: 24/11/2020 - n. T154248 - Richiedente: DNTFNC60H04I804I
Totale schede: 1 - Formato di acquisizione: A3(297x420) - Formato stampa richiesto: A4(210x297)

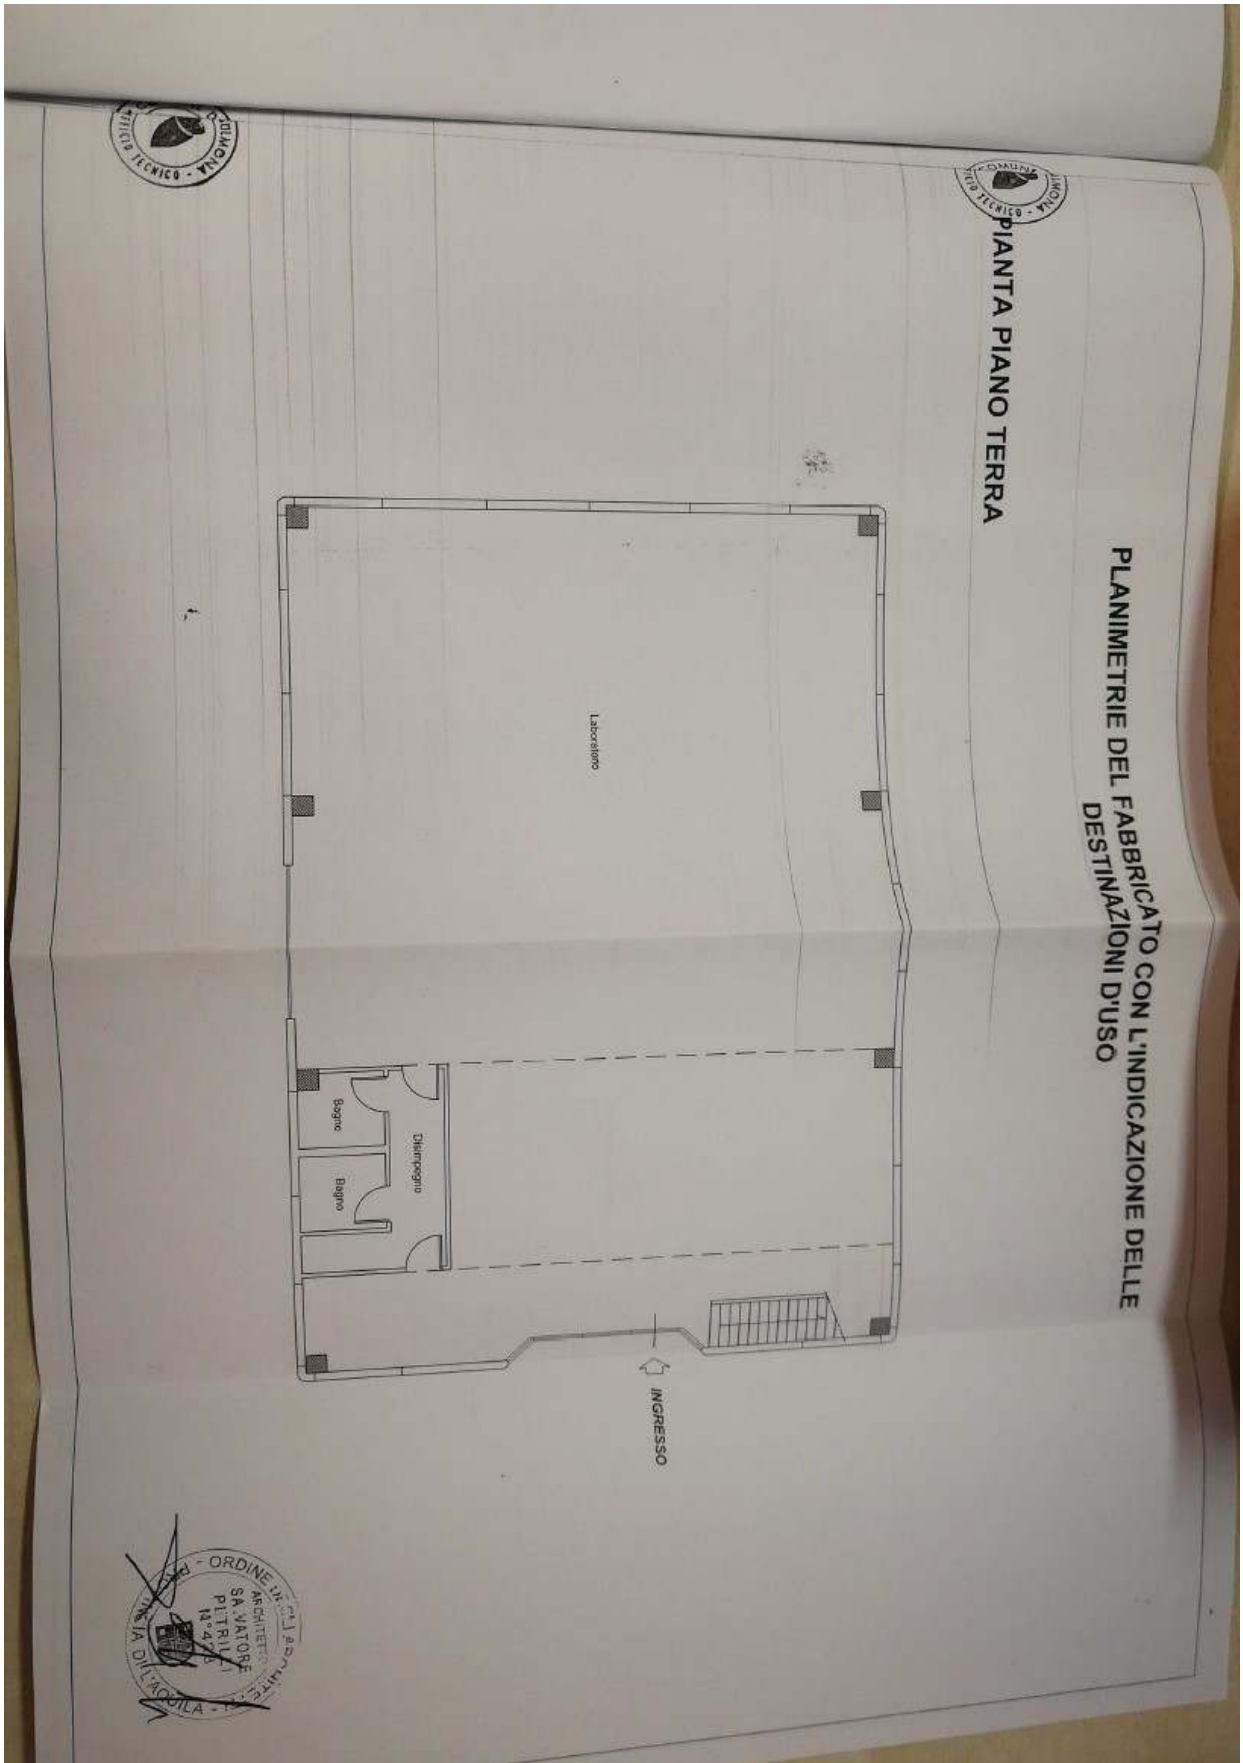



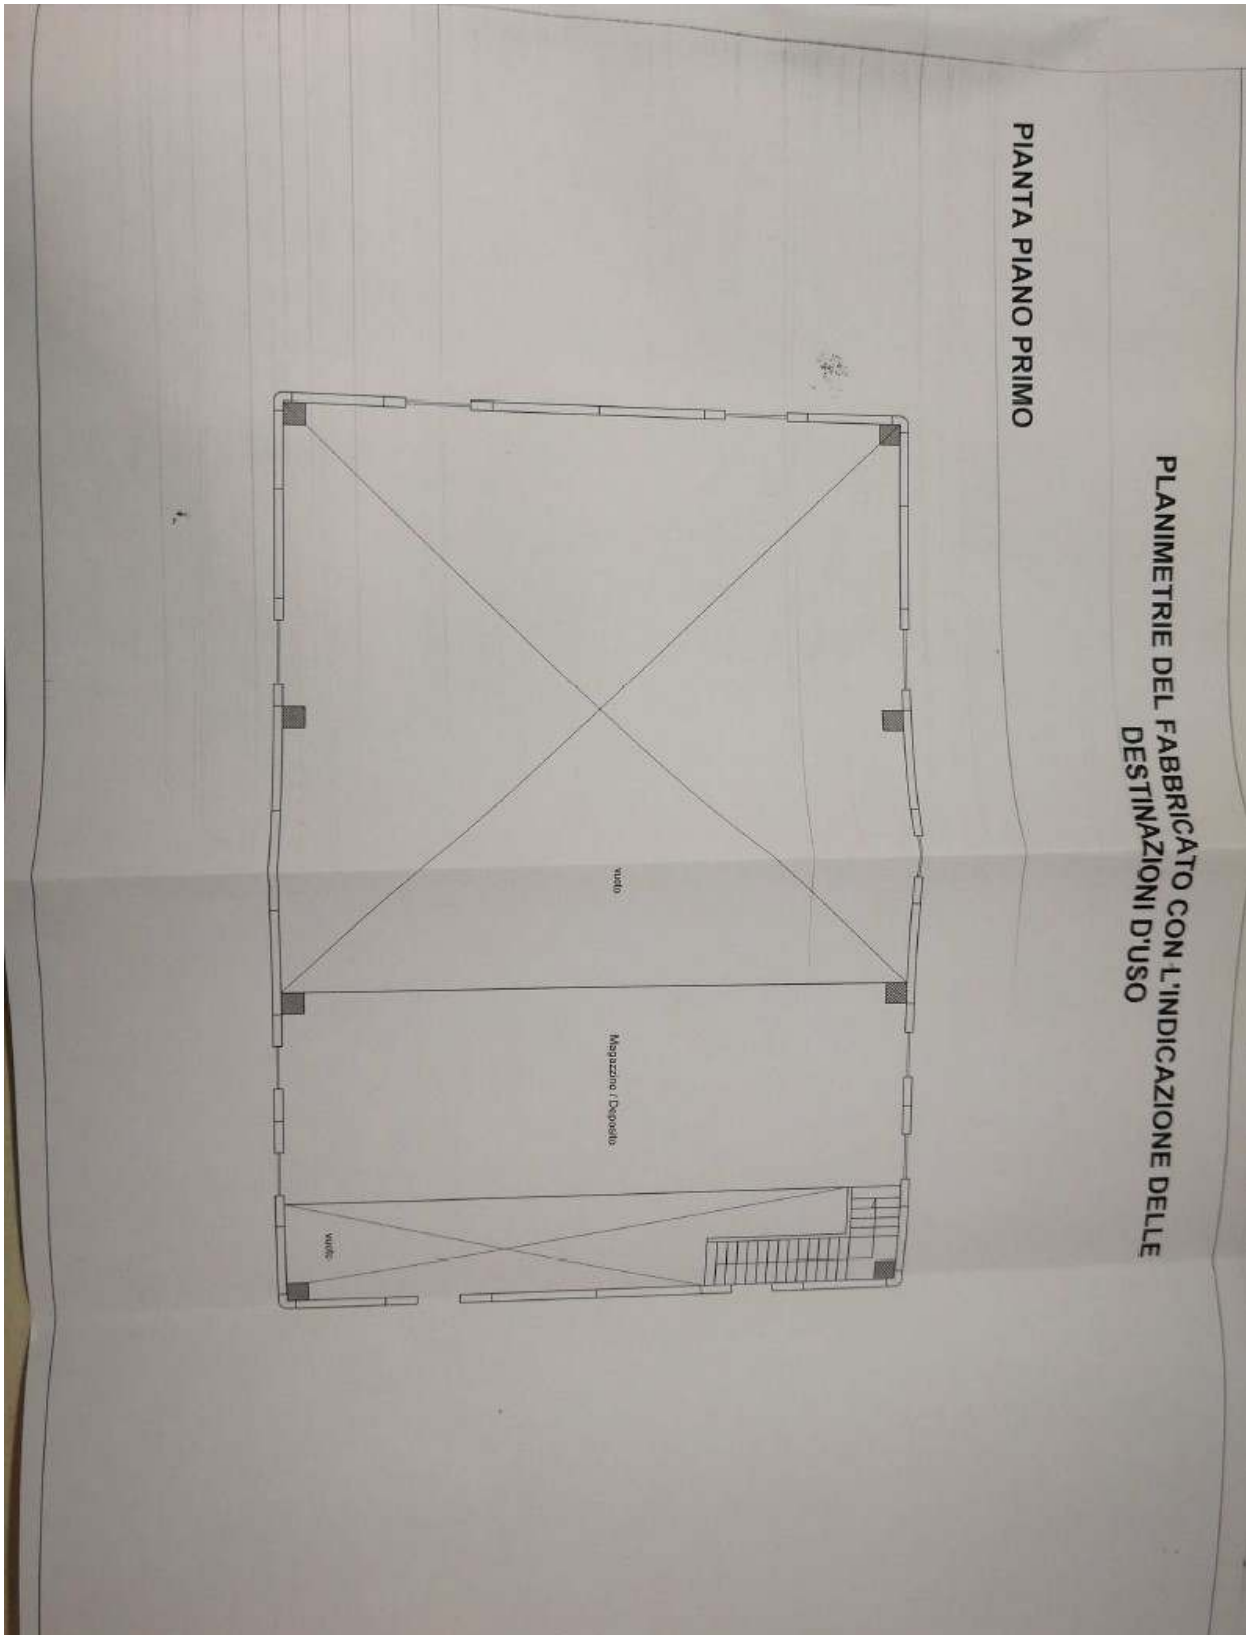


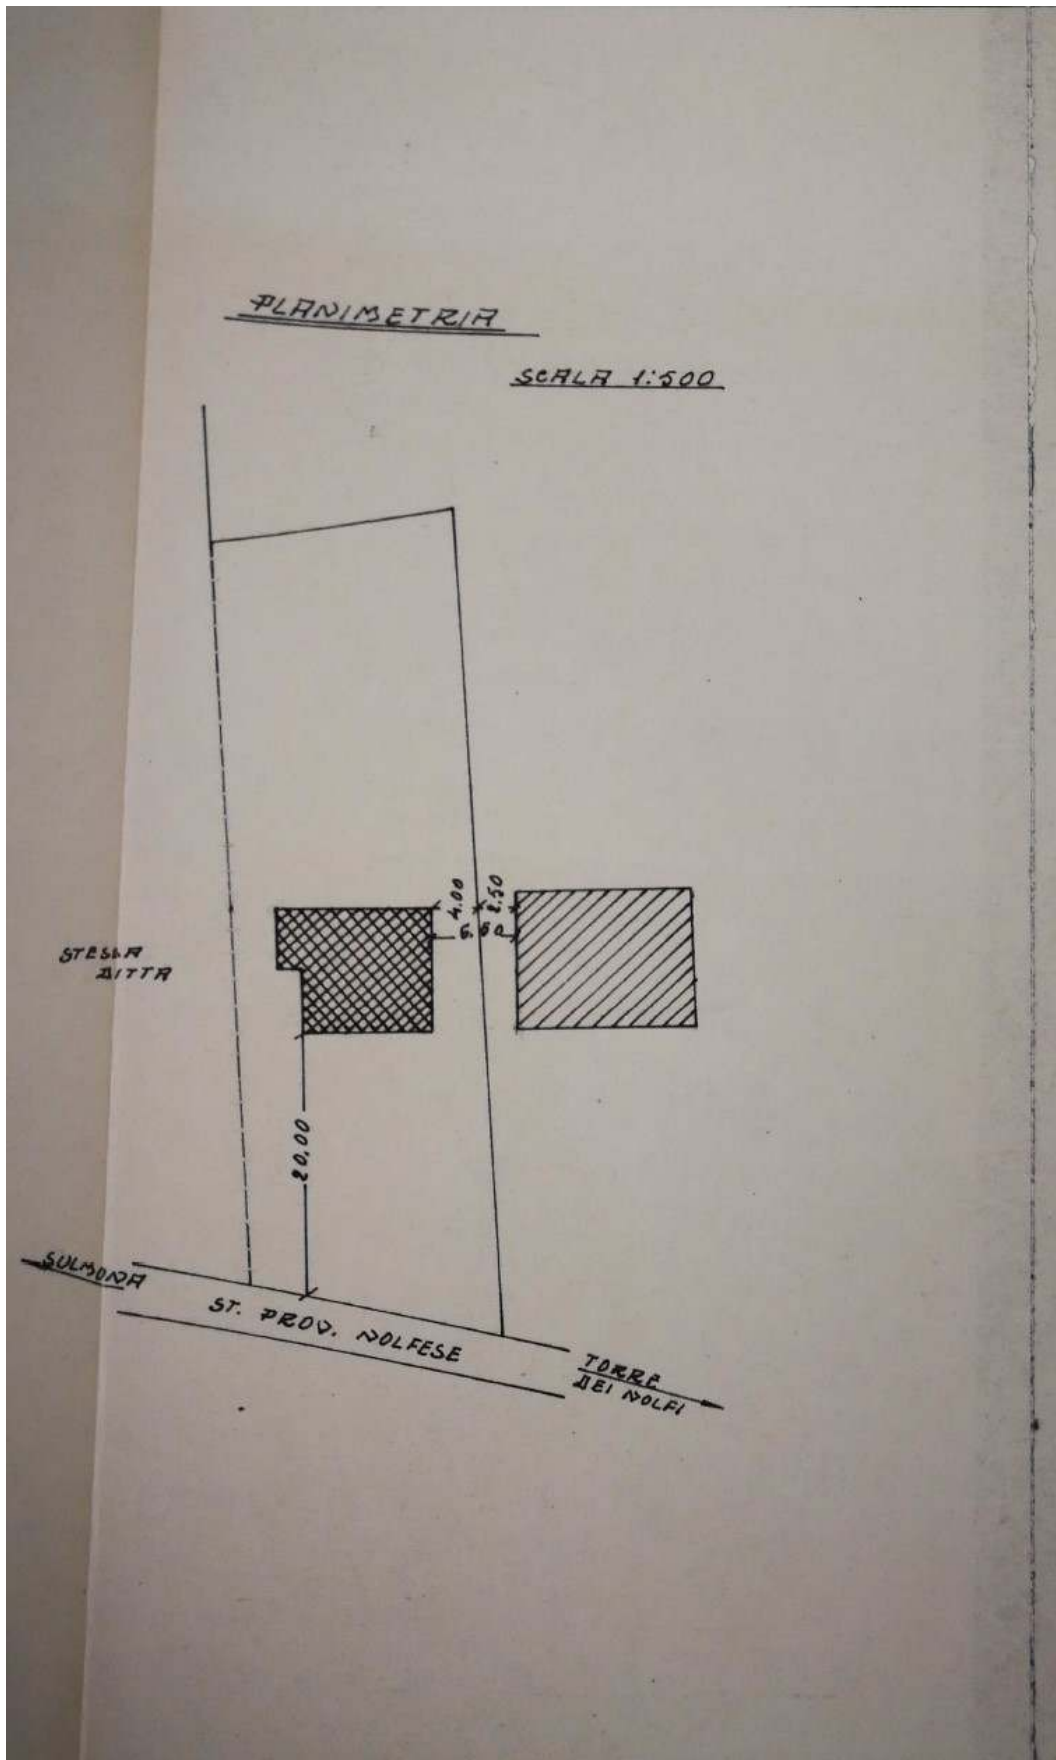

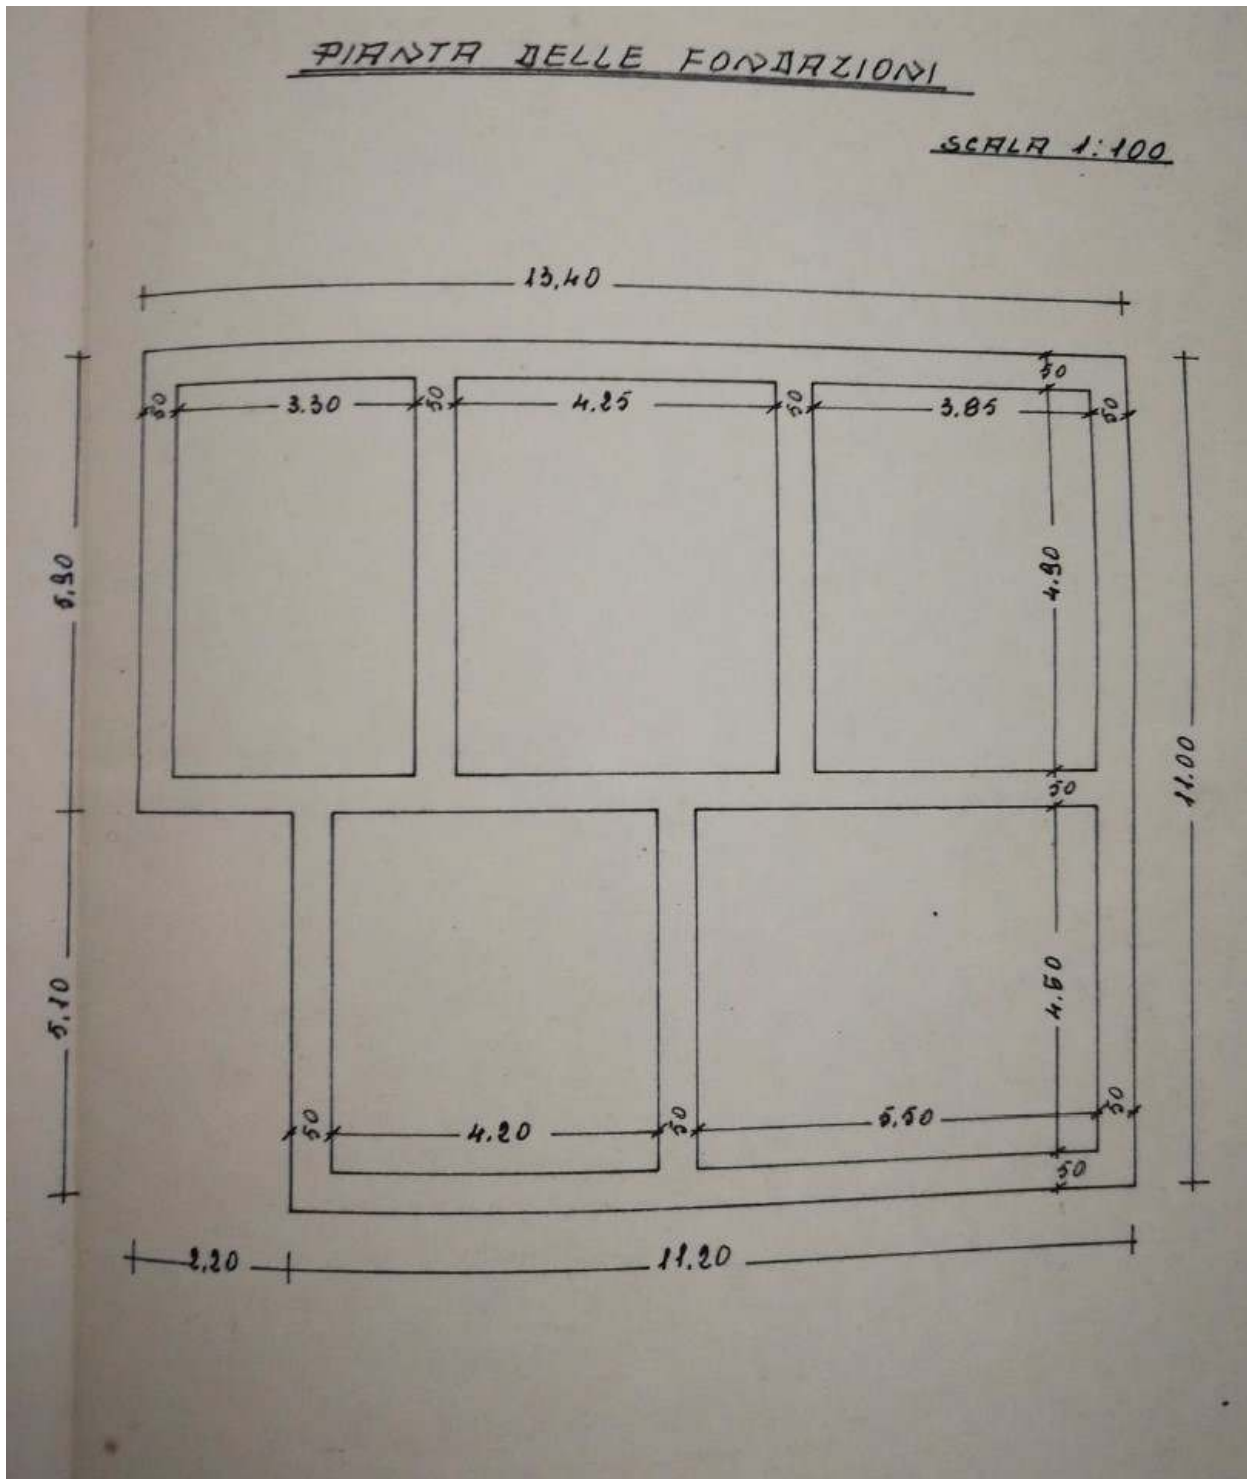


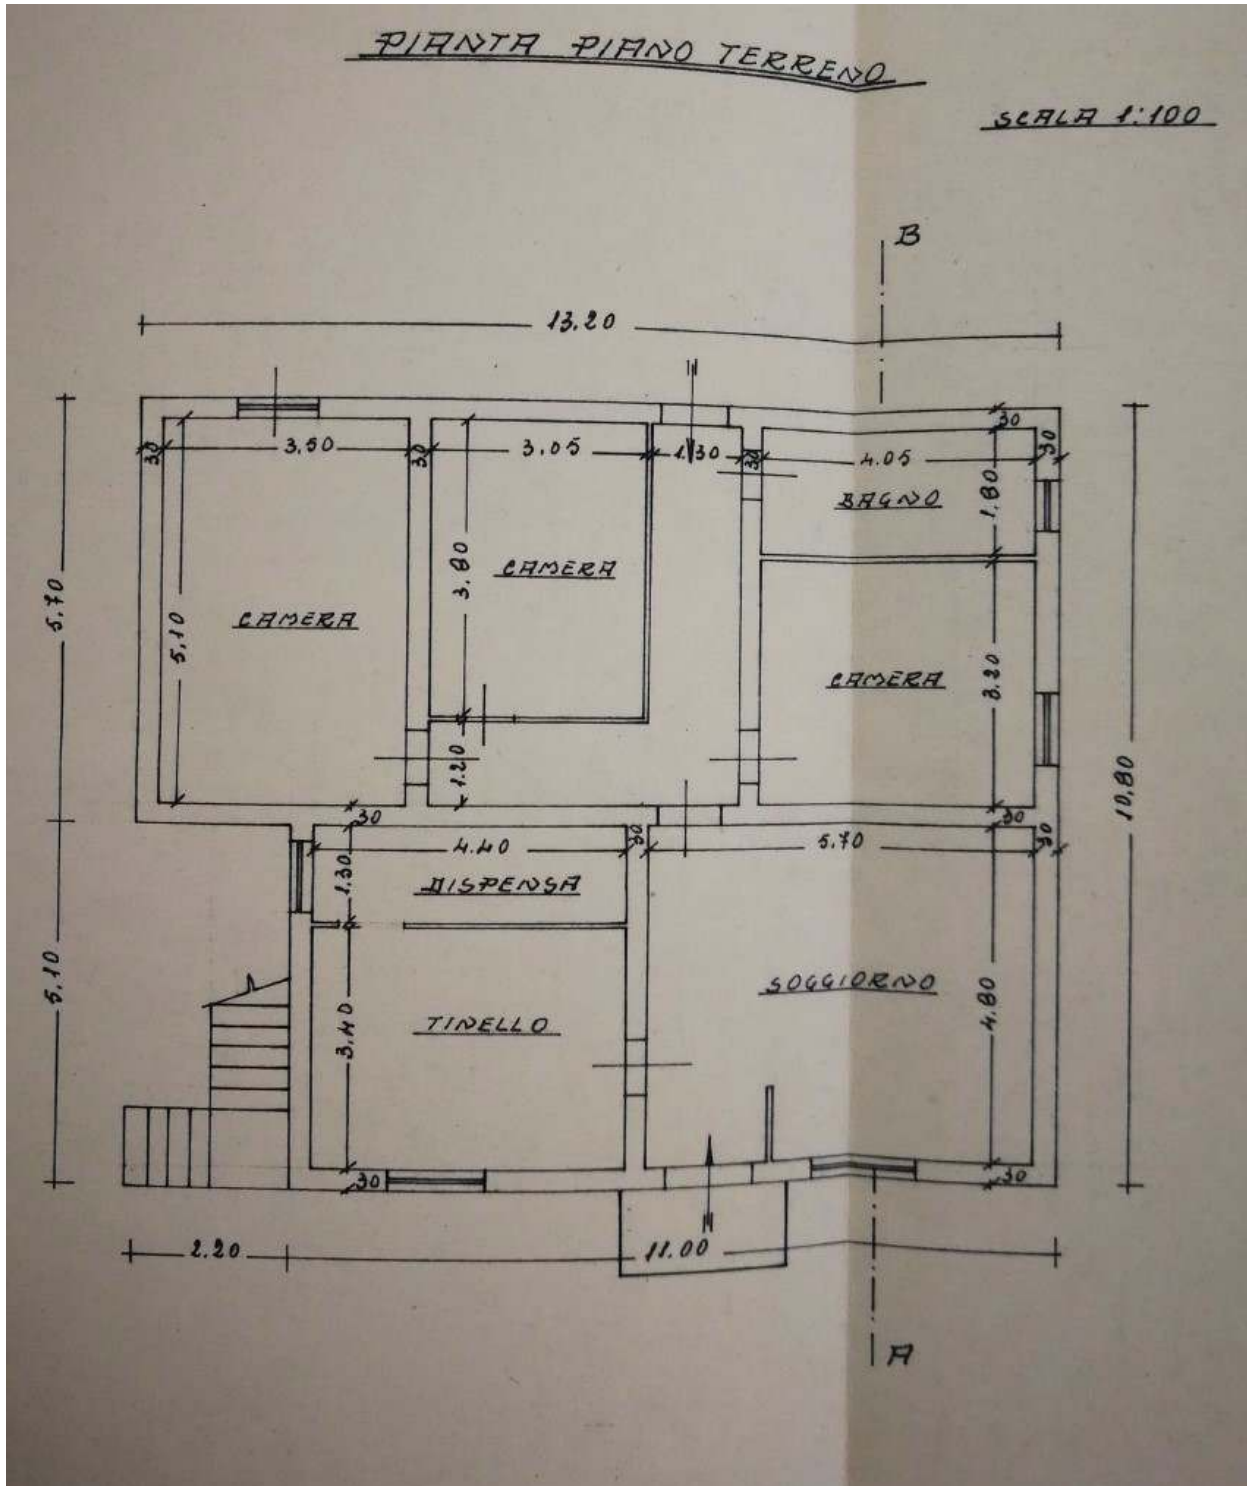

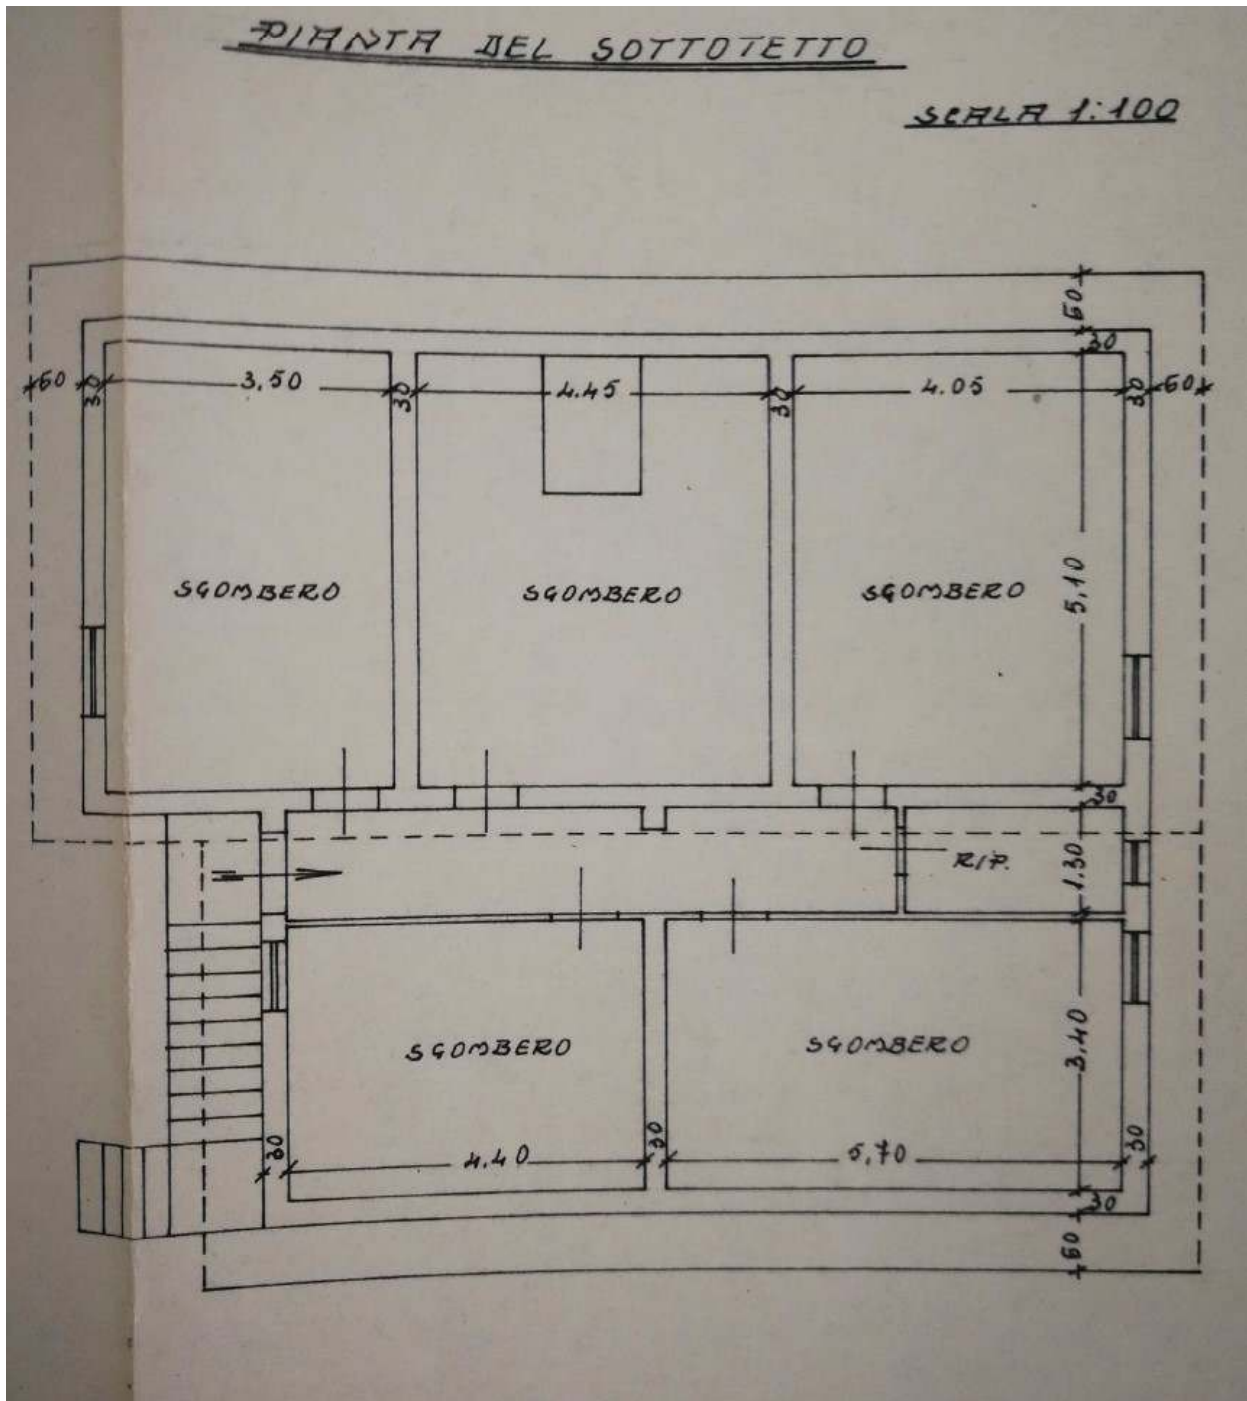

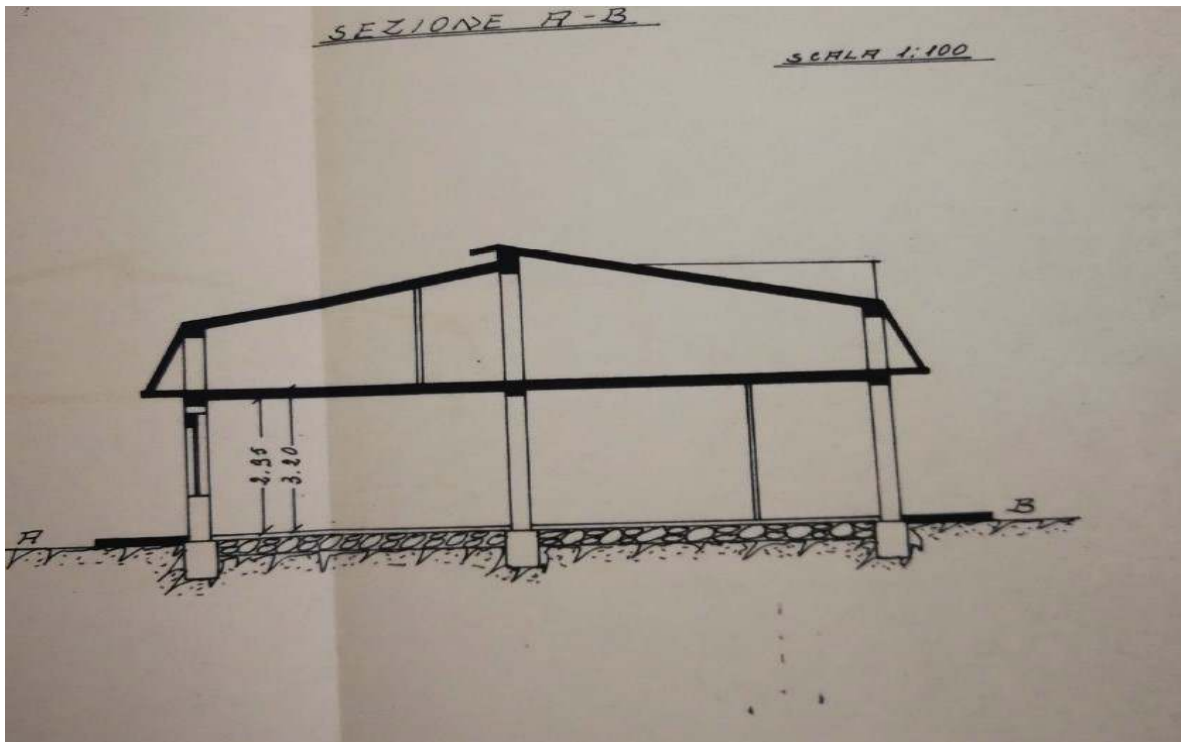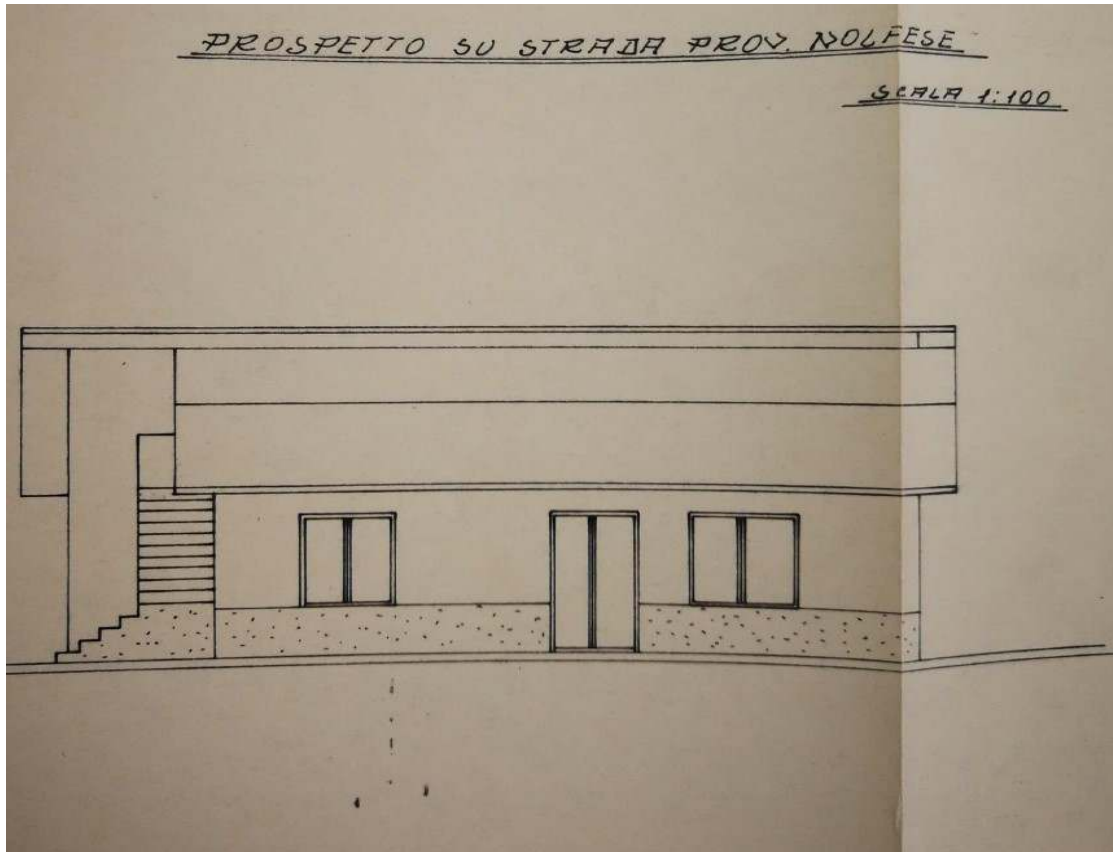

LOTTO 1 DOCUMENTAZIONE FOTOGRAFICA

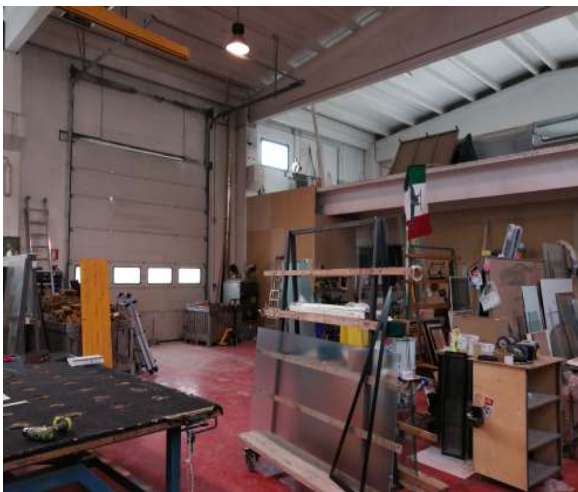




LOTTO 2 DOCUMENTAZIONE FOTOGRAFICA



LOTTO 2 PIANO TERRA DOCUMENTAZIONE FOTOGRAFICA



LOTTO 2 PRIMO PIANO DOCUMENTAZIONE FOTOGRAFICA

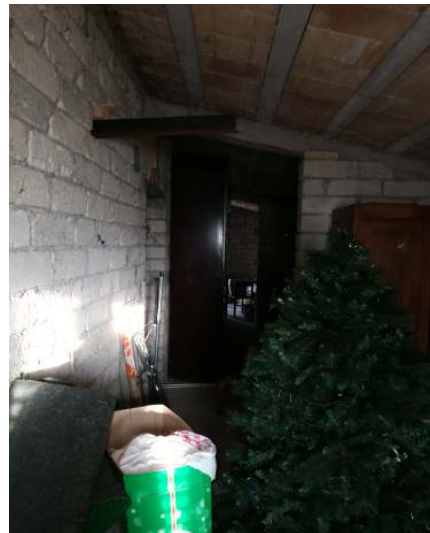

**LOTTO 2 DIFFORMITA' URBANISTICA NON SANABILE DOCUMENTAZIONE FOTOGRAFICA
(prolungamento piano terra- tettoia)**




**LOTTO 2 DIFFORMITA' URBANISTICA NON SANABILE DOCUMENTAZIONE FOTOGRAFICA
(cantina seminterrata)**




**LOTTO 2 DIFFORMITA' URBANISTICA NON SANABILE DOCUMENTAZIONE FOTOGRAFICA
(magazzino/deposito adiacente cantina seminterrata)**



LOTTO 1 PIANTE RILIEVO INTERNO PIANTA PIANO TERRA

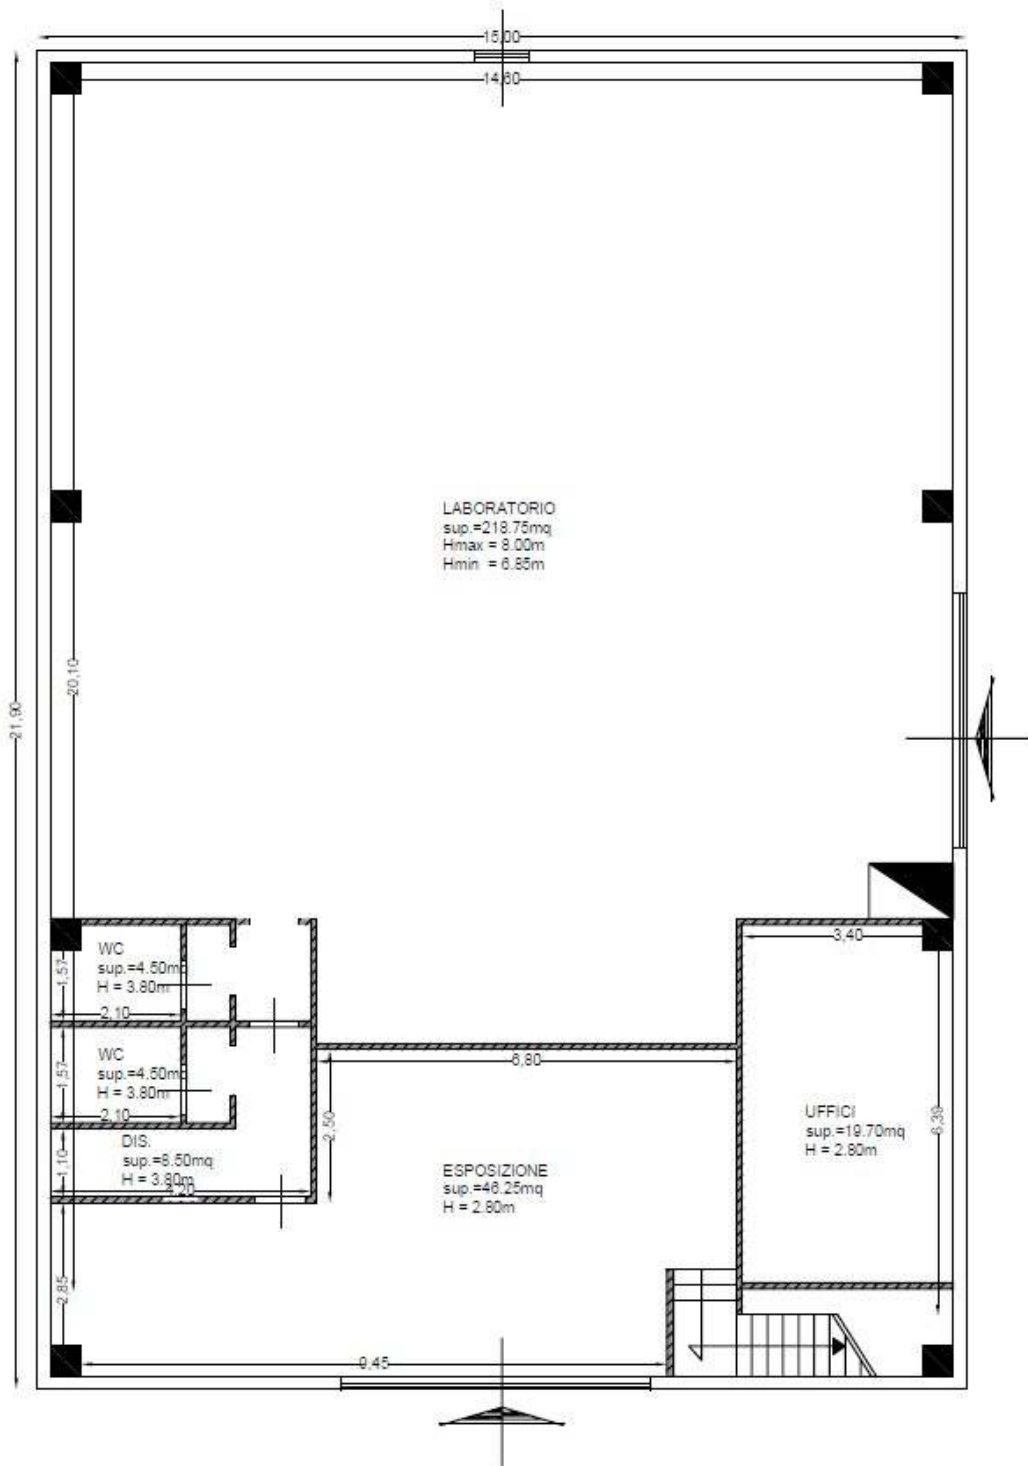


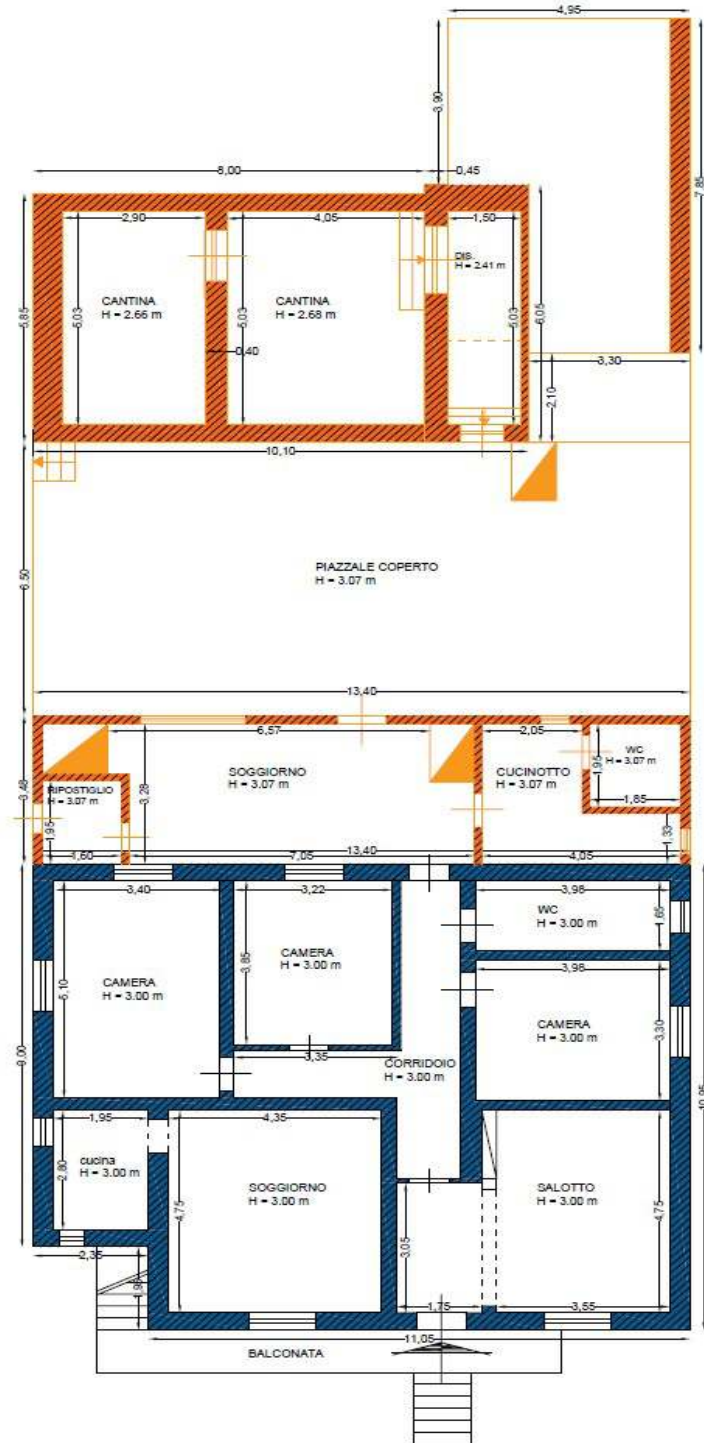
PIANTA PIANO PRIMO

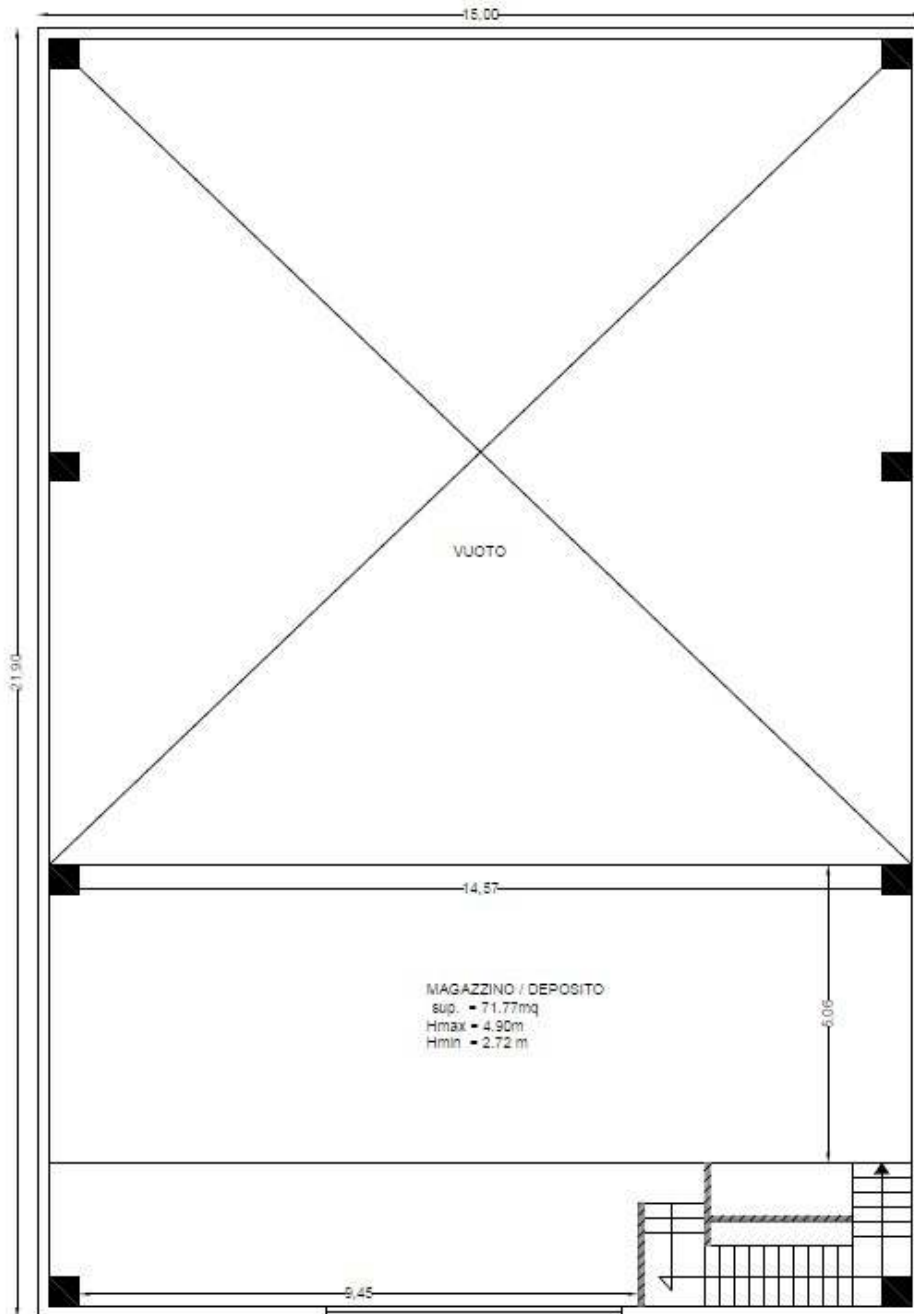

LOTTO 2 PIANTE RILIEVO INTERNO

PIANTA PIANO TERRA

 = difformità urbanistica non sanabile



PIANTA PIANO PRIMO

