


MOD. AN (CEU)
LIRE 800

MINISTERO DELLE FINANZE
DIPARTIMENTO DEL TERRITORIO
CATASTO EDILIZIO URBANO (RDL 13-4-1939, n. 652)
LODOVICA, PIANO DELLA ROCCA

Planimetria di u.i.u. in Comune di BORGIO A MOZZANO via

MODULARIO
F. 109, rend. 406

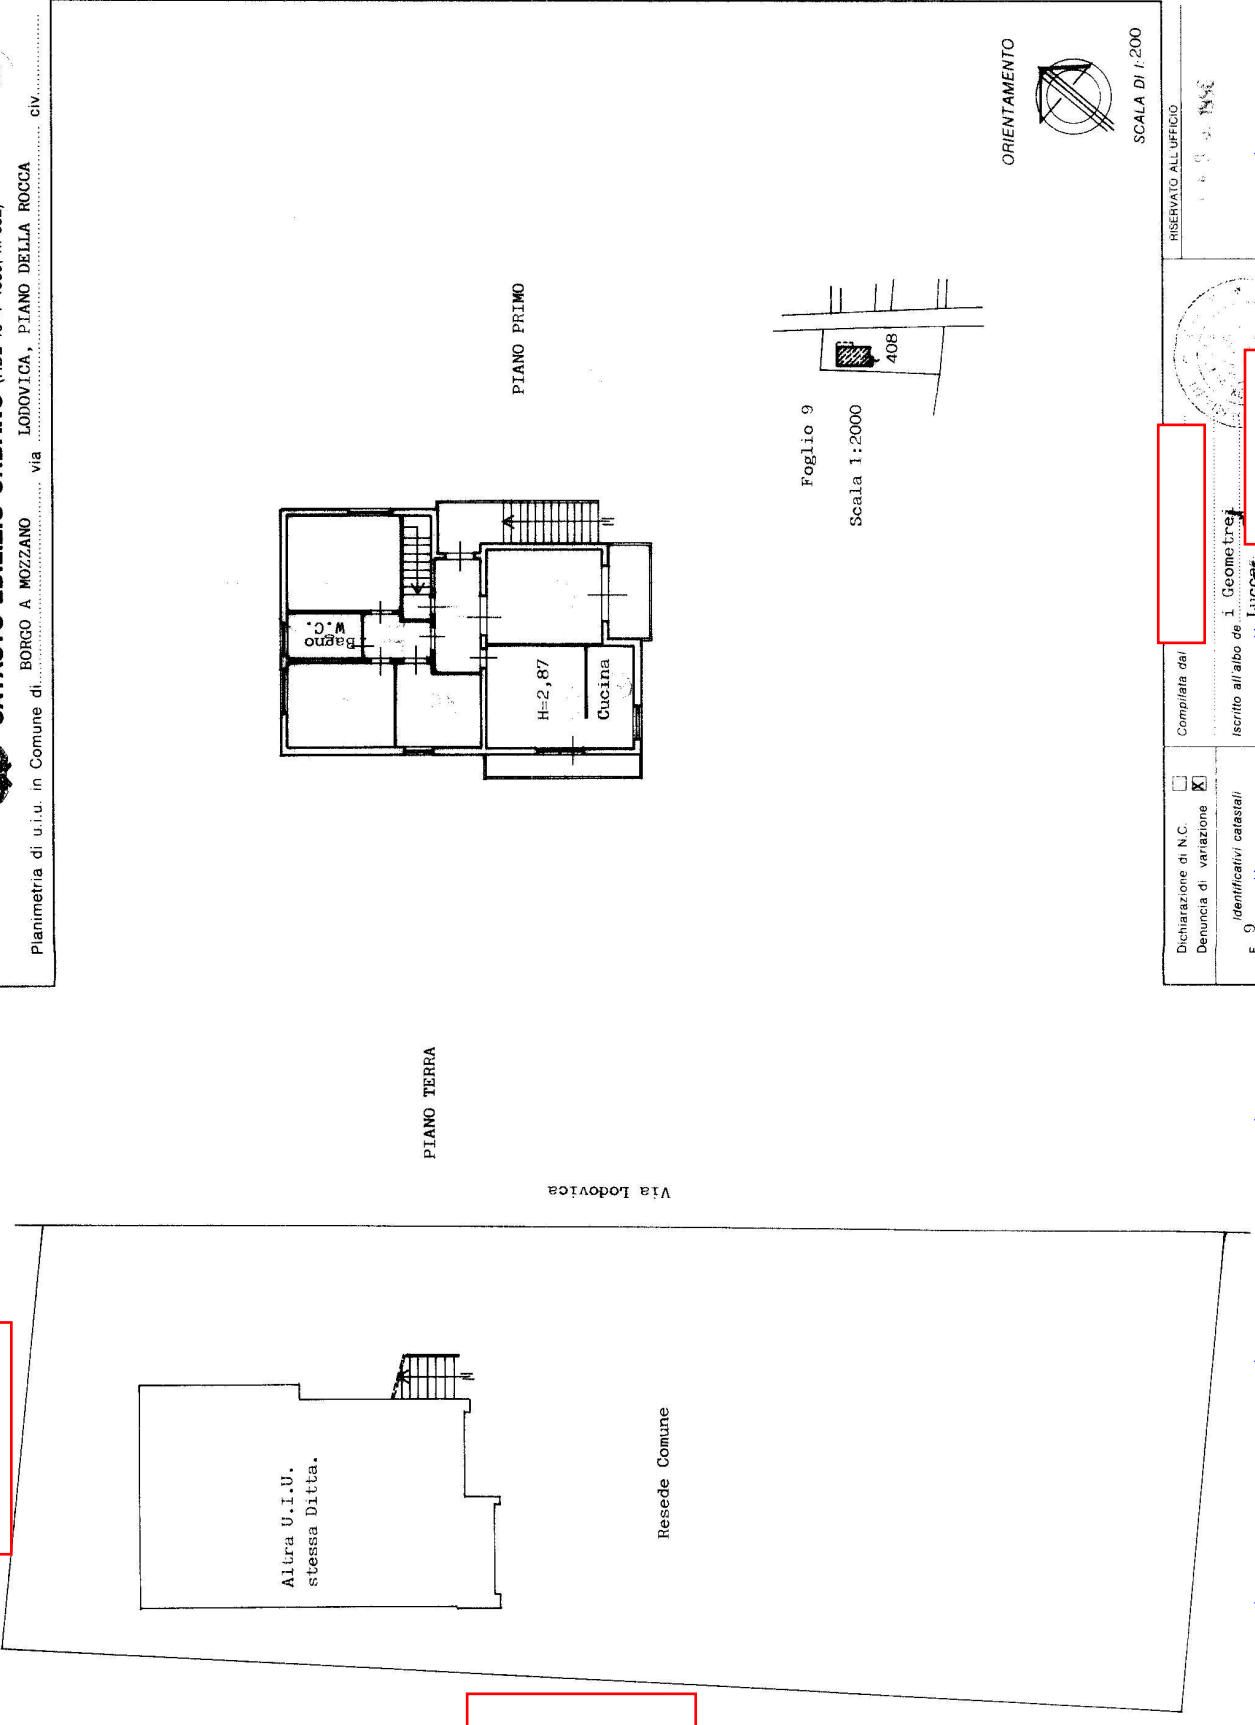

RESERVATO ALL'UFFICIO

Completata dal

Dichiarazione di N.C. Denuncia di variazione

Identificativi catastali
F. 408 sub. 2

Inscritto all'albo de i Geometri
Luigi Ombra
Firma

14/06/1996

Ultima planimetria in atti

Data presentazione: 14/06/1996 - Data: 12/01/2024 - n. T183090 - Richiedente: [redacted]

Totale schede: 1 - Formato di acquisizione: A3(297x420) - Formato stampa richiesto: A4(210x297)