

MODULARIO
F. rig. rend. 487




MINISTERO DELLE FINANZE
DIREZIONE GENERALE DEL CATASTO E DEI SS.TT.EE.
CATASTO EDILIZIO URBANO (RDL 13-4-1939, n. 652)

MOD. BN (CEU)

LIRE
250

Planimetria di u.i.u. in Comune di.....CREMONA..... via ..B. GATTI..... civ. 19.....

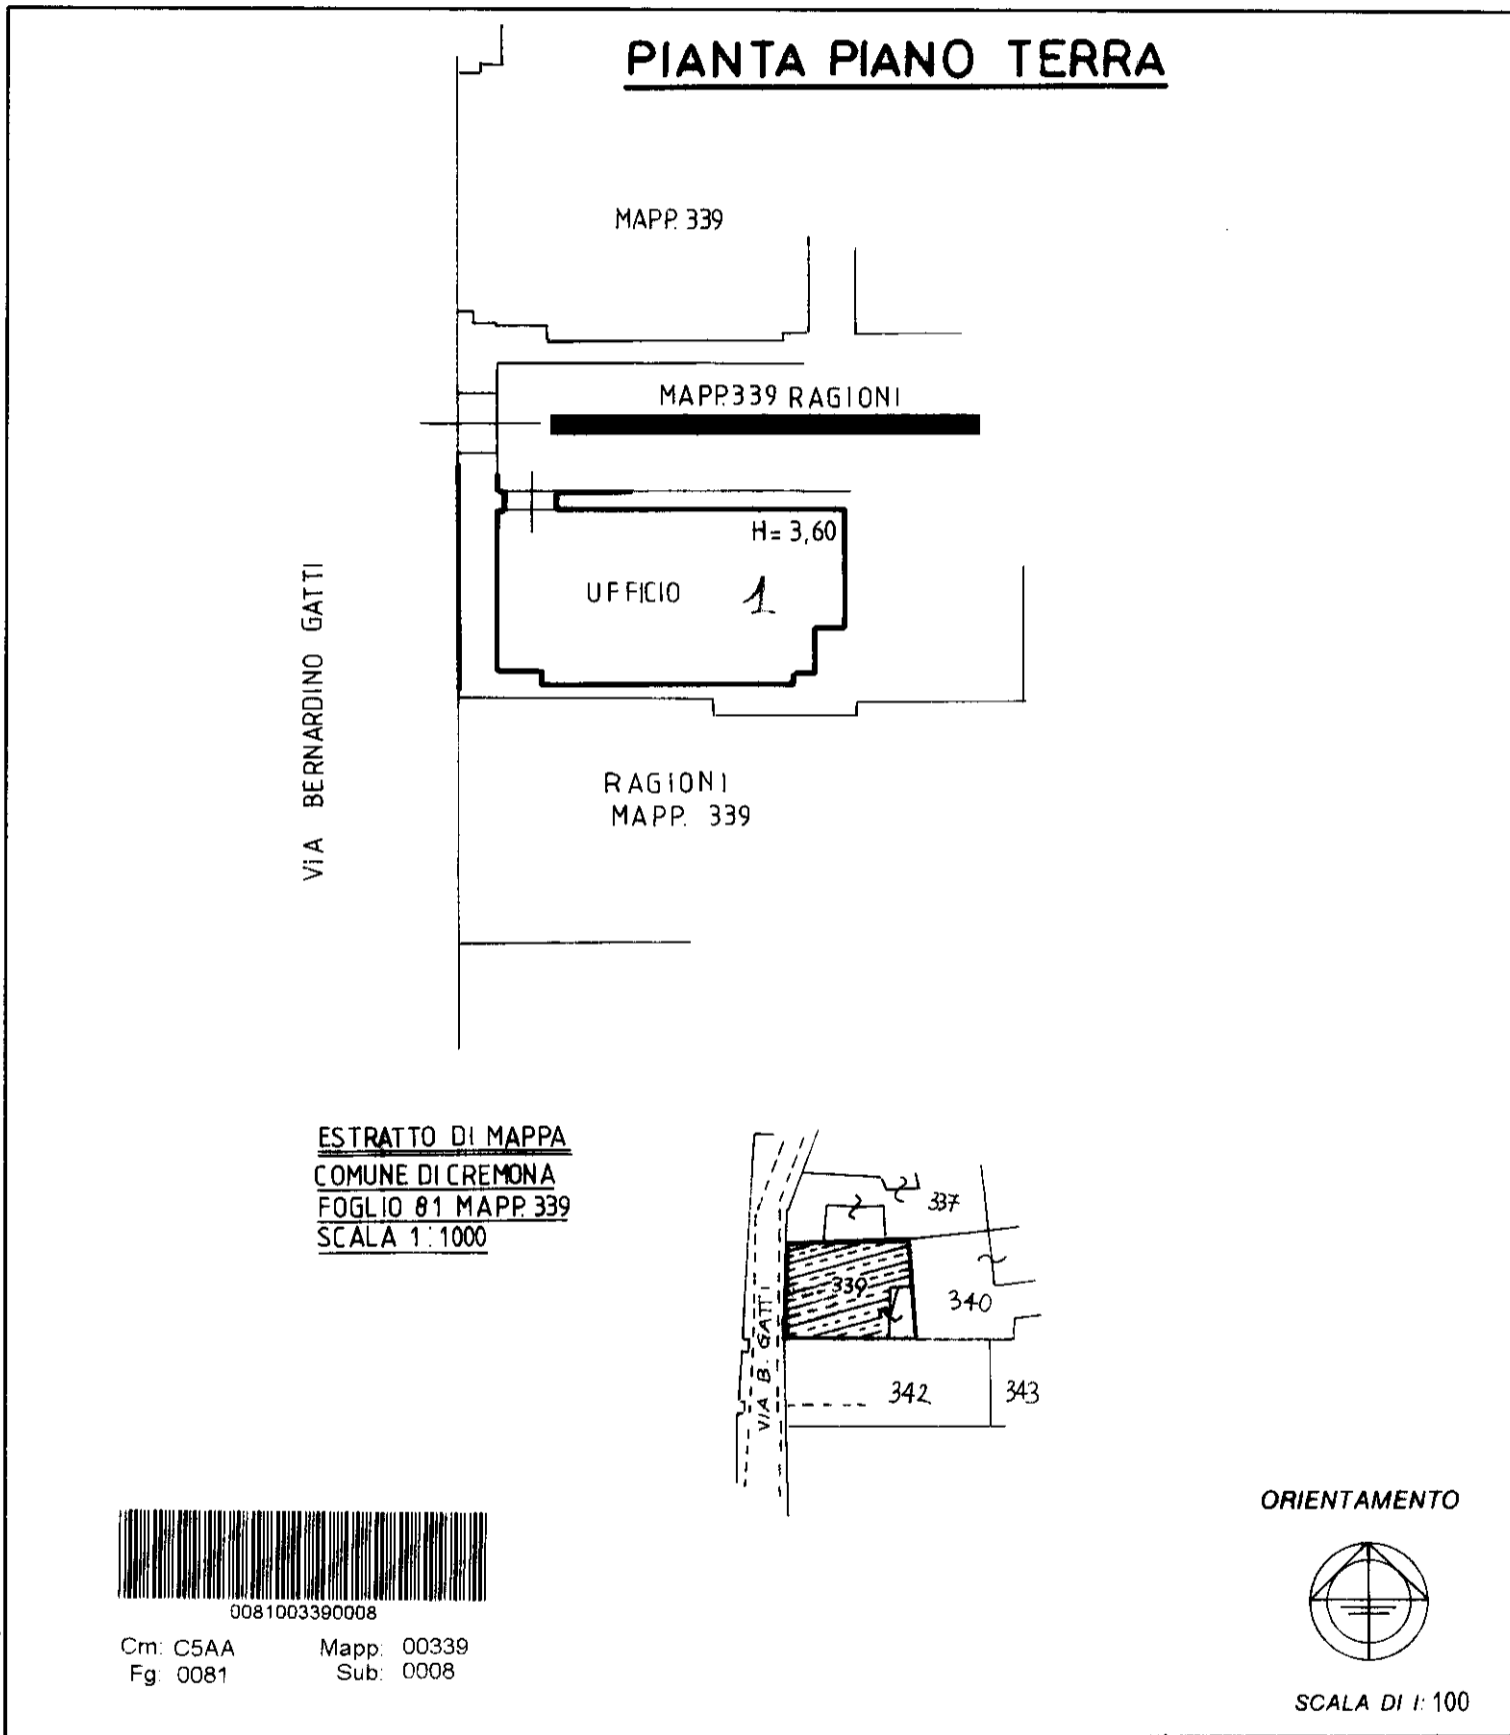

0081003390008

Cm: C5AA Mapp: 00339
Fg: 0081 Sub: 0008

Dichiarazione di N.C.

Denuncia di variazione

Identificativi catastali

F. 81

n. 339 sub 8

Compilata dal.....GEOMETRA.....
(Titolo, cognome e nome)

CASARINI GIOVANNI

Iscritto all'albo de.....GEOMETRI.....

della provincia di.....CREMONA..... n. 950

data 21/05/192 Firma *Casarini Giovanni*

RISERVATO ALL'UFFICIO