



---

# TRIBUNALE DI SIENA

---

*Procedura Esecutiva Immobiliare n° 58/2023 RGE*

IL TECNICO ESTIMATORE

---

***Allegato B: Estratto di mappa catastale, Planimetrie catastali***

---

25/01/2024



N=-23000

E=43900

1 Particella: 33

Comune: (SI) MONTEPULCIANO  
Foglio: 107  
Scala originale: 1:2000  
Dimensione cornice: 534.000 x 378.000 metri  
Protocollo pratica T297072/2023  
13-Nov-2023 16:31:35

## ACCERTAMENTO DELLA PROPRIETÀ IMMOBILIARE URBANA ELENCO DEI SUBALTERNI ASSEGNATI

Comune MONTEPULCIANO	Sezione	Foglio 107	Particella 33	Tipo mappale	del:
-------------------------	---------	---------------	------------------	--------------	------

Sub	UBICAZIONE via/piazza	n.civ	Piani	Scala	Int	DESCRIZIONE
1						Immobile Soppresso
2	STRADA STATALE 326 EST	20	T-1			ABITAZIONI DI TIPO ECONOMICO
3	STRADA STATALE 326 EST	20	T			STALLE, SCUDERIE, RIMESSE E AUTORIMESSE
4						Immobile Soppresso
5						Immobile Soppresso
6	STRADA STATALE 326 EST	20	T			STALLE, SCUDERIE, RIMESSE E AUTORIMESSE
7	STRADA STATALE 326		T			Bene comune non censibile
8						Immobile Soppresso
9	VIA DELLA LUTERAIA		1 - S1-T			Bene comune non censibile
10	VIA DELLA LUTERAIA		S1			Bene comune non censibile
11						Immobile Soppresso
12						Immobile Soppresso
13	VIA DELLA LUTERAIA		S1			UNITA` IN CORSO DI COSTRUZIONE
14	VIA DELLA LUTERAIA		S1			UNITA` IN CORSO DI COSTRUZIONE
15	VIA DELLA LUTERAIA		S1			UNITA` IN CORSO DI COSTRUZIONE
16	VIA DELLA LUTERAIA		S1			UNITA` IN CORSO DI COSTRUZIONE
17						Immobile Soppresso
18	VIA DELLA LUTERAIA		T			UNITA` IN CORSO DI COSTRUZIONE
19	VIA DELLA LUTERAIA		T			UNITA` IN CORSO DI COSTRUZIONE
20	VIA DELLA LUTERAIA		1			UNITA` IN CORSO DI COSTRUZIONE
21	VIA DELLA LUTERAIA		1			UNITA` IN CORSO DI COSTRUZIONE
22	VIA DELLA LUTERAIA		1			UNITA` IN CORSO DI COSTRUZIONE
23	VIA DELLA LUTERAIA		T			Bene comune non censibile
24	VIA DELLA LUTERAIA		T			Bene comune non censibile
25						Immobile Soppresso
26	VIA DELLA LUTERAIA		T			UNITA` IN CORSO DI COSTRUZIONE
27	VIA DELLA LUTERAIA		T			Bene comune non censibile
28	VIA DELLA LUTERAIA		T			Bene comune non censibile
29	VIA DELLA LUTERAIA	SN	T			ABITAZIONI DI TIPO ECONOMICO
30	VIA DELLA LUTERAIA	SN	T			ABITAZIONI DI TIPO ECONOMICO
31	VIA DELLA LUTERAIA	SN	S1			STALLE, SCUDERIE, RIMESSE E AUTORIMESSE
32	VIA DELLA LUTERAIA	SN	S1			STALLE, SCUDERIE, RIMESSE E AUTORIMESSE



Direzione Provinciale di Siena  
Ufficio Provinciale - Territorio  
Servizi Catastali

Data: **08/11/2023**  
Ora: **12:46:55**  
Numero Pratica: **T195643**  
Pag: **2 - Fine**

---

*Visura telematica*

**ELABORATO PLANIMETRICO**

Compilato da:  
Lazzerini Marzia

Iscritto all'albo:  
Geometri

Prov. Siena

N. 1183

**Agenzia del Territorio  
CATASTO FABBRICATI  
Ufficio Provinciale di  
Siena**

Comune di Montepulciano

Sezione: Foglio: 107


Particella: 33

Protocollo n. S10095737 del 26/07/2011

Tipo Mappale n. del

Dimostrazione grafica dei subalterni

Scala 1 : 500

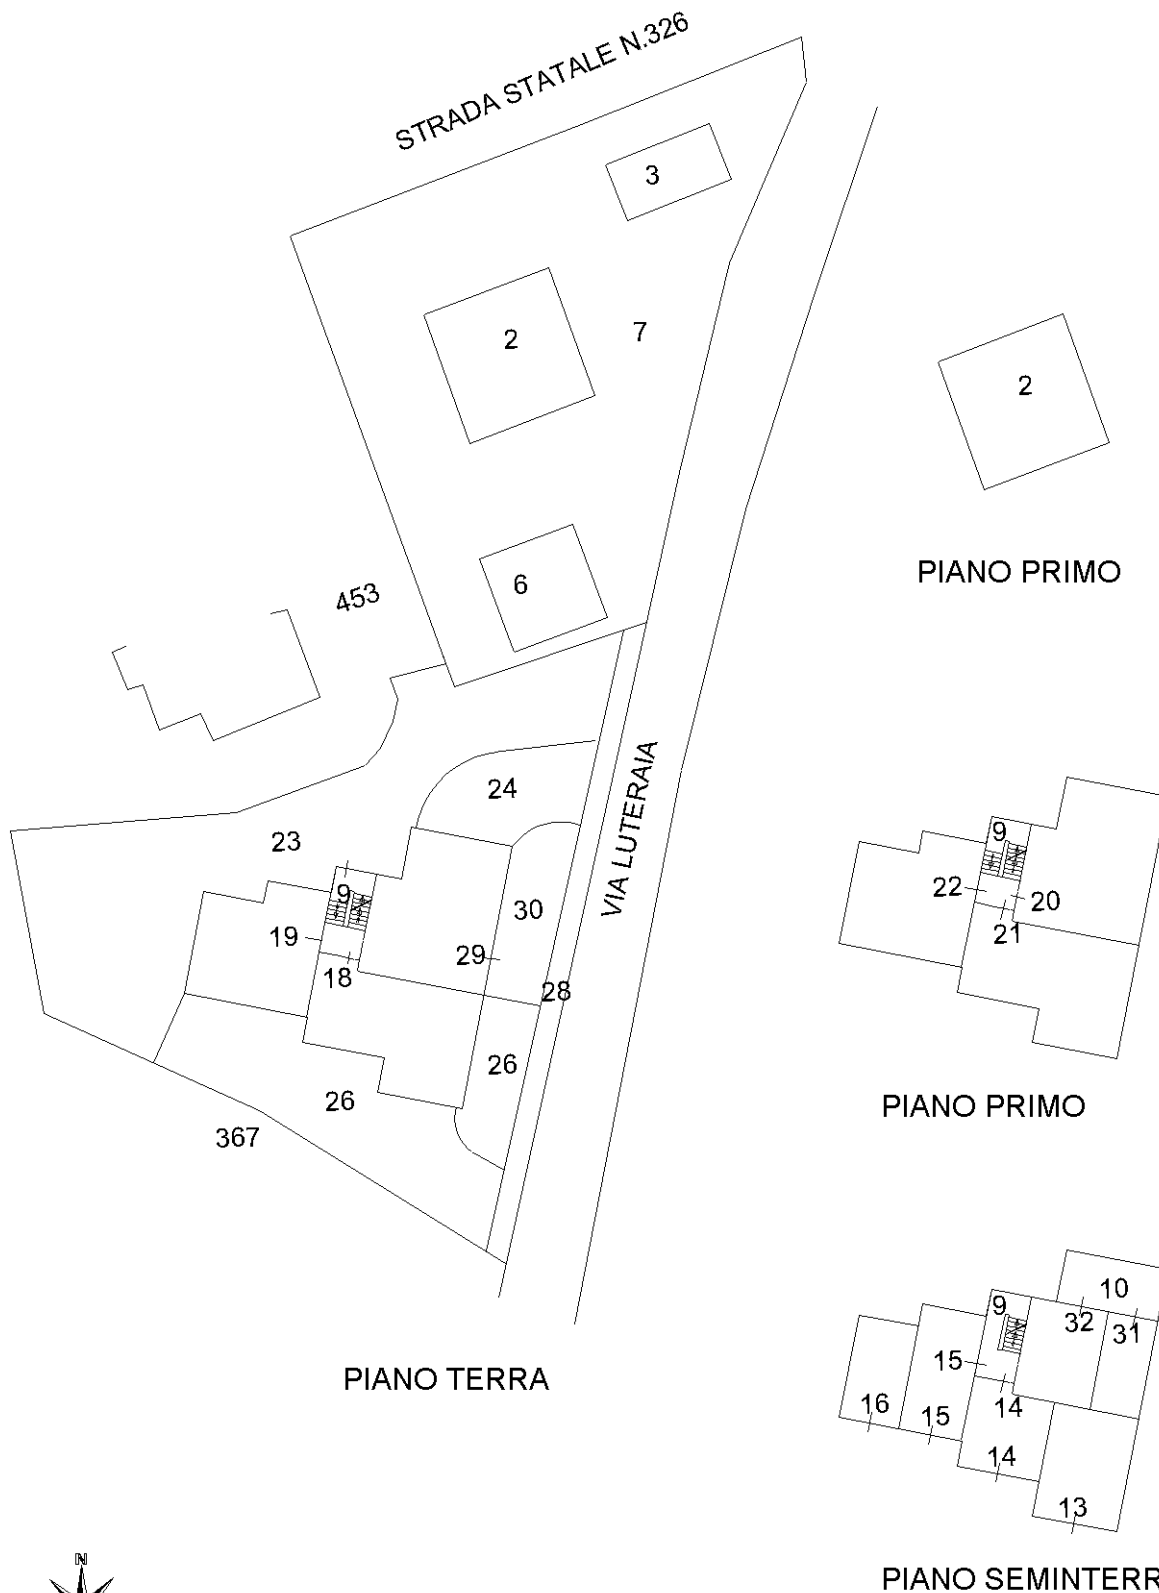

Ultima planimetria in atti