

COMUNE DI S.CASCIANO IN VAL DI PESA

VARIANTE FINALE ART. 142 L.R. 1/2005 AL PERMESSO A COSTRUIRE N.2005/570/BIS

PROGETTISTA : DOTT. ING. FRANCESCO MARCACCINI



UBICAZIONE : MERCATALE Via Montecampolese, Via Nunzi

PROPRIETA' : SOCIETA' COSTRUZIONI CINQUECANTI S.R.L.

STATO VARIATO

TAVOLA


OGGETTO: PLANIMETRIA PIANO PRIMO LIVELLO

SCALA

05

1:100

Costruzioni CINQUECANTI s.r.l.
L'Amministratore Unico

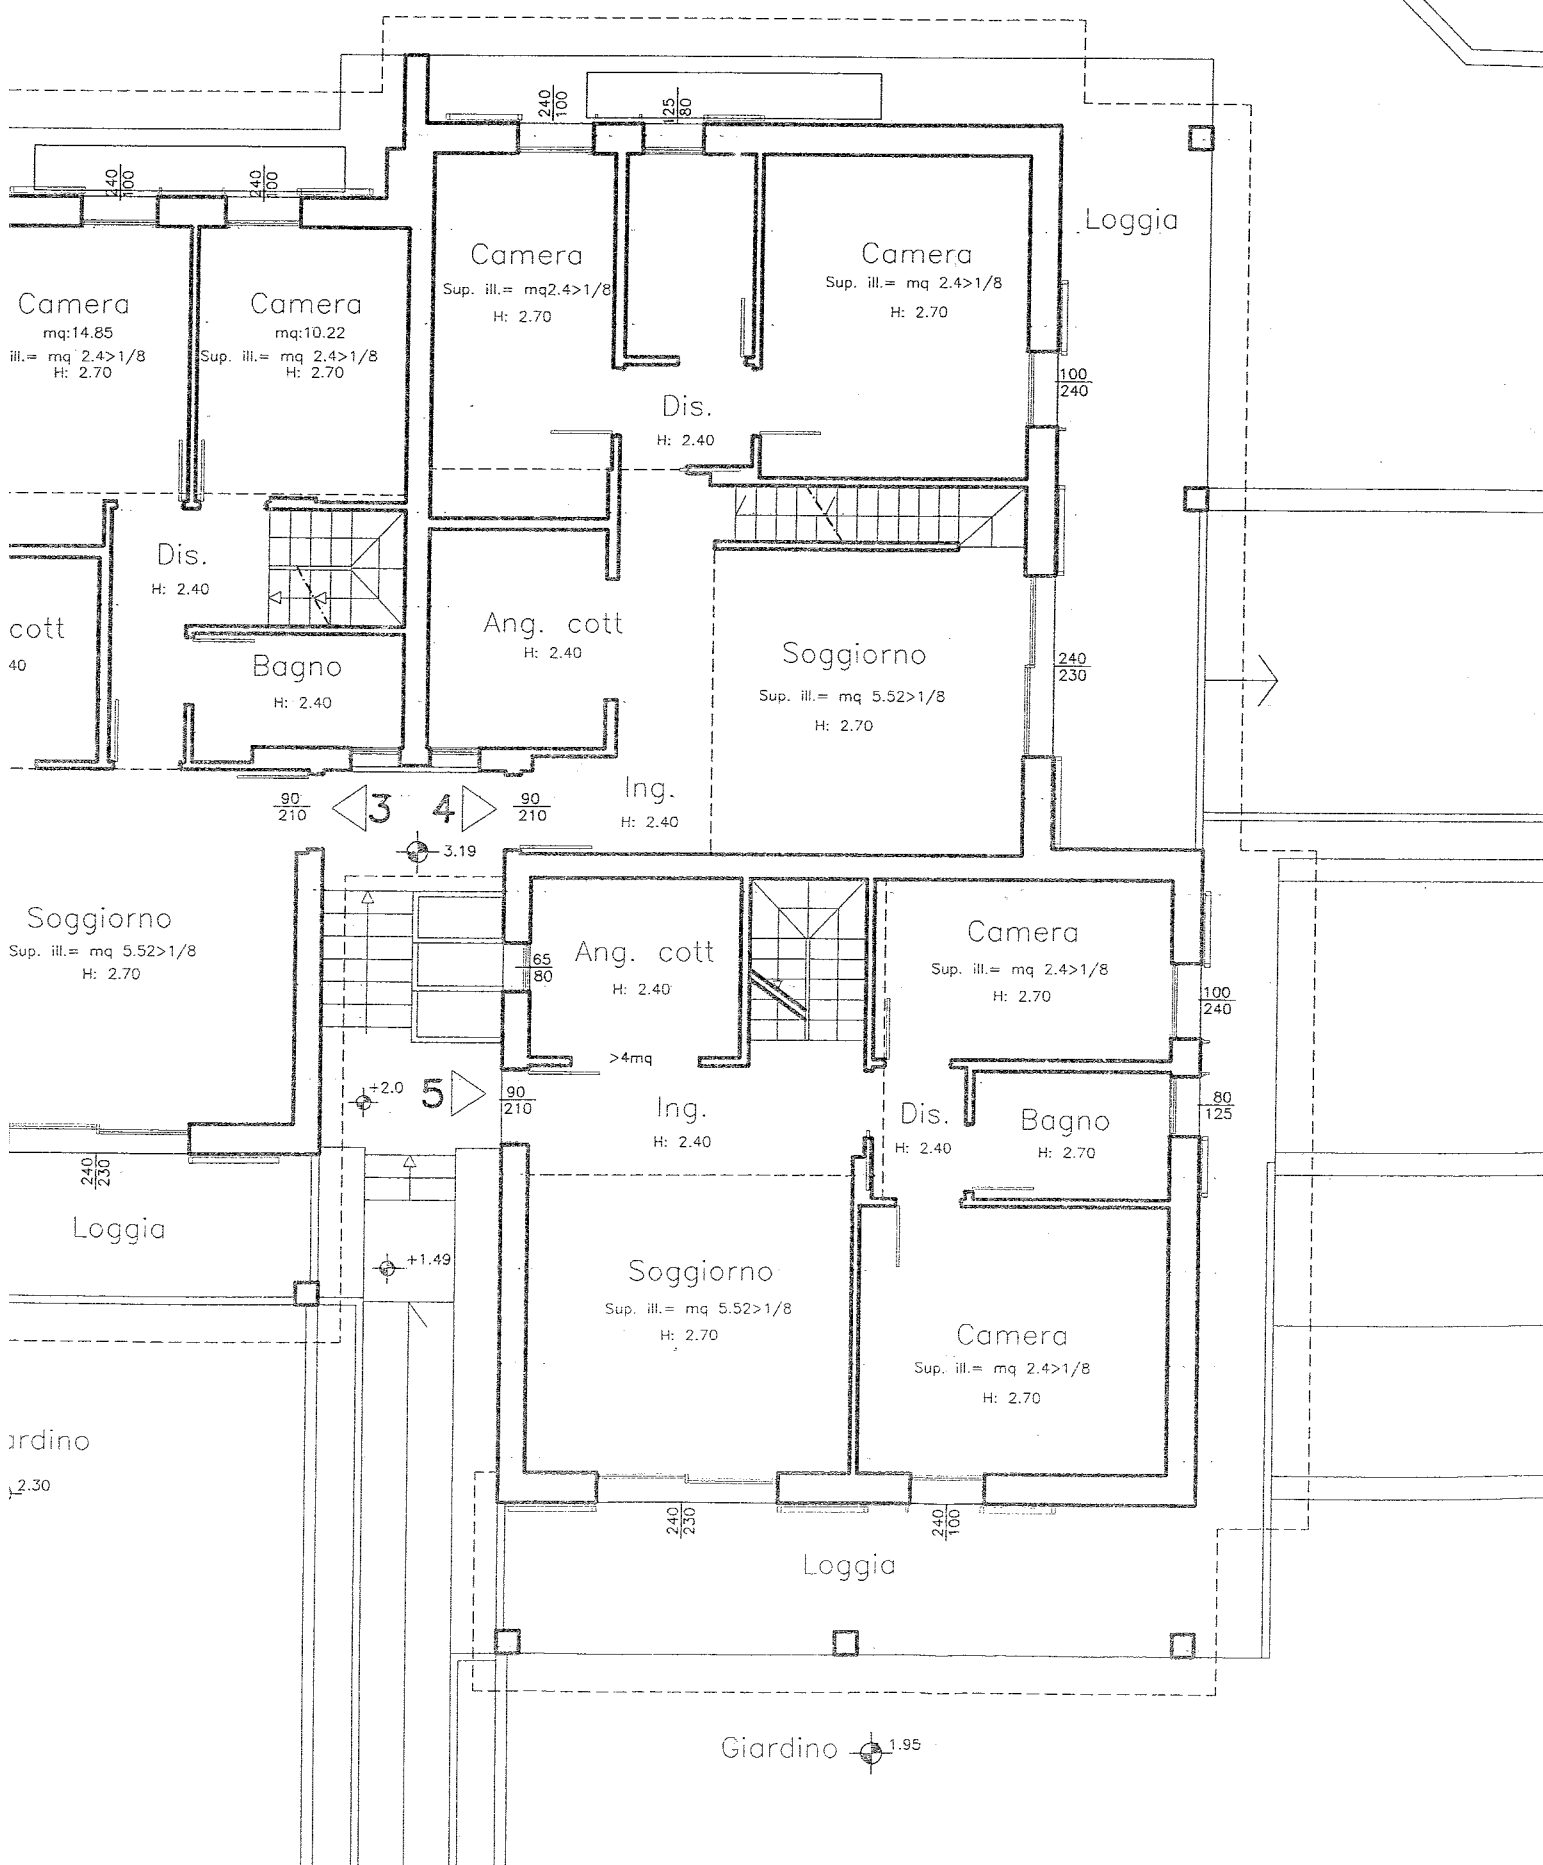

COMUNE DI S.CASCIANO IN VAL DI PESA

VARIANTE FINALE ART. 142 L.R. 1/2005

AL PERMESSO A COSTRUIRE N.2005/570/BIS

PROGETTISTA : DOTT. ING. FRANCESCO MARCACCINI



UBICAZIONE : MERCATALE Via Montecampolese, Via Nunzi

PROPRIETA' : SOCIETA' COSTRUZIONI CINQUECANTI S.R.L.

STATO VARIATO

TAVOLA

04





OGGETTO: PLANIMETRIA PIANO SEMINTERRATO

SCALA

1:100

Costruzioni CINQUECANTI s.r.l.
L'Amministratore Unico

A handwritten signature in black ink, appearing to be "P. P. P. P. P.", written over a vertical line.

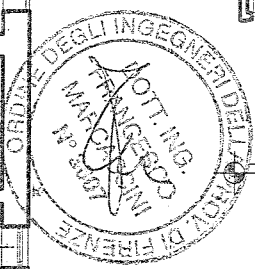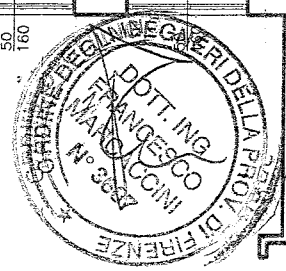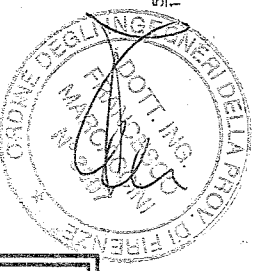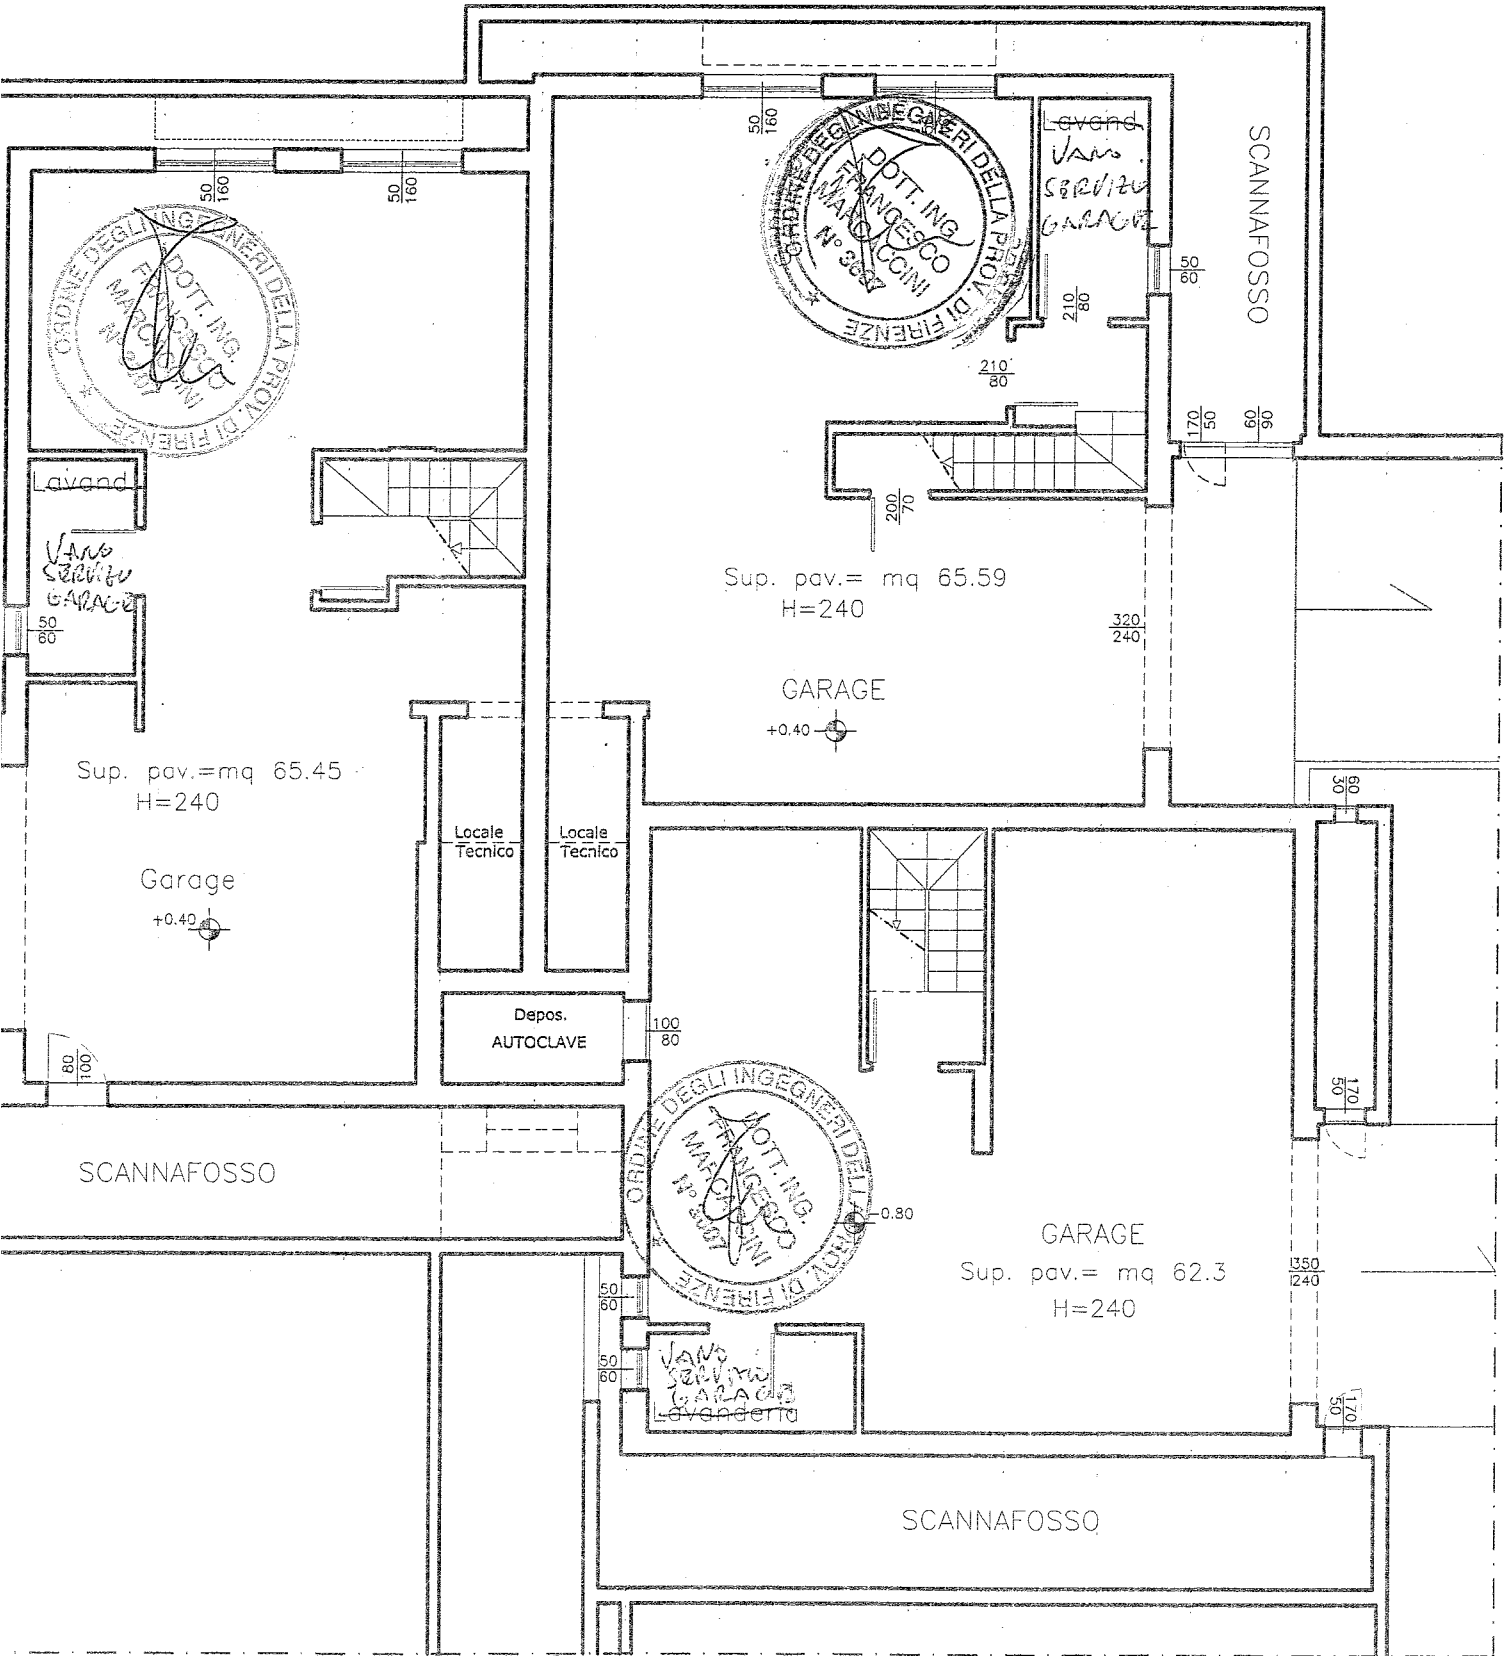

Lavand
Vano
servizio
GARAGE

Lavand
Vano
servizio
GARAGE

Vano
servizio
GARAGE
Lavandaria

SCANNAFOSSO

SCANNAFOSSO

SCANNAFOSSO

Sup. pav. = mq 65.59
H=240

GARAGE
+0.40

Sup. pav. = mq 65.45
H=240

Garage
+0.40

GARAGE
Sup. pav. = mq 62.3
H=240

Locale
Tecnico

Locale
Tecnico

Depos.
AUTOCLAVE