



N=34700

E=-7900

9-Mar-2018 16:19:12
 Prot. n. T228756/2018
 Scala originale: 1:2000
 Dimensione cornice: 534.000 x 378.000 metri
 Comune: SAN CASCIANO VAL PESA
 Foglio: 70

1 Particella: 1167

Visura storica per immobile

Situazione degli atti informatizzati dall'impianto meccanografico al 09/03/2018

Dati della richiesta	Comune di SAN CASCIANO IN VAL DI PESA (Codice: H791)
Catasto Fabbricati	Provincia di FIRENZE Foglio: 70 Particella: 1167 Sub.: 4

INTESTATO

1	EFFEMME SRL con sede in ROMA	01989140445*	(1) Proprieta` per 1/1
---	------------------------------	--------------	------------------------

Unità immobiliare dal 09/11/2015

N.	DATI IDENTIFICATIVI				DATI DI CLASSAMENTO							DATI DERIVANTI DA
	Sezione Urbana	Foglio	Particella	Sub	Zona Cens.	Micro Zona	Categoria	Classe	Consistenza	Superficie Catastale	Rendita	
1		70	1167	4			A/2	4	6 vani	Totale: 131 m ² Totale escluse aree scoperte**: 113 m ²	Euro 991,60	Variazione del 09/11/2015 - Inserimento in visura dei dati di superficie.
Indirizzo		VIA ALDO GIACOMETTI SNC piano: S1-T-1;										
Annotazioni		classamento e rendita non rettificati entro dodici mesi dalla data di iscrizione in atti della dichiarazione (D.M. 701/94)										

Situazione dell'unità immobiliare dal 20/10/2014

N.	DATI IDENTIFICATIVI				DATI DI CLASSAMENTO							DATI DERIVANTI DA
	Sezione Urbana	Foglio	Particella	Sub	Zona Cens.	Micro Zona	Categoria	Classe	Consistenza	Superficie Catastale	Rendita	
1		70	1167	4			A/2	4	6 vani		Euro 991,60	VARIAZIONE TOPONOMASTICA del 20/10/2014 protocollo n. FI0166632 in atti dal 20/10/2014 VARIAZIONE DI TOPONOMASTICA (n. 55147.1/2014)
Indirizzo		, VIA ALDO GIACOMETTI SNC piano: S1-T-1;										
Annotazioni		classamento e rendita non rettificati entro dodici mesi dalla data di iscrizione in atti della dichiarazione (D.M. 701/94)										

Visura storica per immobile

Situazione degli atti informatizzati dall'impianto meccanografico al 09/03/2018

Situazione dell'unità immobiliare dal 05/08/2011

N.	DATI IDENTIFICATIVI				DATI DI CLASSAMENTO							DATI DERIVANTI DA
	Sezione Urbana	Foglio	Particella	Sub	Zona Cens.	Micro Zona	Categoria	Classe	Consistenza	Superficie Catastale	Rendita	
1		70	1167	4			A/2	4	6 vani		Euro 991,60	VARIAZIONE NEL CLASSAMENTO del 05/08/2011 protocollo n. FI0237837 in atti dal 05/08/2011 VARIAZIONE DI CLASSAMENTO (n. 77732.1/2011)
Indirizzo		, VIA DA DENOMINARE SNC piano: S1-T-1;										
Annotazioni		classamento e rendita non rettificati entro dodici mesi dalla data di iscrizione in atti della dichiarazione (D.M. 701/94)										

Situazione dell'unità immobiliare dal 05/08/2010

N.	DATI IDENTIFICATIVI				DATI DI CLASSAMENTO							DATI DERIVANTI DA
	Sezione Urbana	Foglio	Particella	Sub	Zona Cens.	Micro Zona	Categoria	Classe	Consistenza	Superficie Catastale	Rendita	
1		70	1167	4			A/2	4	6 vani		Euro 991,60	COSTITUZIONE del 05/08/2010 protocollo n. FI0228241 in atti dal 05/08/2010 COSTITUZIONE (n. 2249.1/2010)
Indirizzo		, VIA DA DENOMINARE SNC piano: S1-T-1;										
Annotazioni		classamento e rendita proposti (D.M. 701/94)										

Situazione degli intestati dal 26/02/2014

N.	DATI ANAGRAFICI	CODICE FISCALE	DIRITTI E ONERI REALI
1	EFFEMME SRL con sede in ROMA	01989140445	(1) Proprieta' per 1/1
DATI DERIVANTI DA		ISTRUMENTO (ATTO PUBBLICO) del 26/02/2014 Nota presentata con Modello Unico in atti dal 20/03/2014 Repertorio n.: 3068 Rogante: CASINI MARCO Sede: FIRENZE Registrazione: Sede: COMPRAVENDITA (n. 6490.1/2014)	

Situazione degli intestati dal 05/08/2010

N.	DATI ANAGRAFICI	CODICE FISCALE	DIRITTI E ONERI REALI
1	COSTRUZIONI CINQUECANTI - S.R.L. con sede in FIRENZE	03768080487	(1) Proprieta' per 1/1 fino al 26/02/2014
DATI DERIVANTI DA		COSTITUZIONE del 05/08/2010 protocollo n. FI0228241 in atti dal 05/08/2010 Registrazione: COSTITUZIONE (n. 2249.1/2010)	

Unità immobiliari n. 1

Tributi erariali: Euro 0,90

Visura storica per immobile

Situazione degli atti informatizzati dall'impianto meccanografico al 09/03/2018

Data: 09/03/2018 - Ora: 16.17.11 Fine

Visura n.: T227897 Pag: 3

Visura telematica

* Codice Fiscale Validato in Anagrafe Tributaria

** Si intendono escluse le "superfici di balconi, terrazzi e aree scoperte pertinenziali e accessorie, comunicanti o non comunicanti"
(cfr. Provvedimento del Direttore dell'Agenzia delle Entrate 29 marzo 2013).

Visura storica per immobile

Data: 09/03/2018 - Ora: 16.18.15 Segue

Visura n.: T228318 Pag: 1

Situazione degli atti informatizzati dall'impianto meccanografico al 09/03/2018

Dati della richiesta	Comune di SAN CASCIANO IN VAL DI PESA (Codice: H791)
Catasto Fabbricati	Provincia di FIRENZE Foglio: 70 Particella: 1167 Sub.: 9

INTESTATO

1	EFFEMME SRL con sede in ROMA	01989140445*	(1) Proprieta` per 1/1
---	------------------------------	--------------	------------------------

Unità immobiliare dal 09/11/2015

N.	DATI IDENTIFICATIVI				DATI DI CLASSAMENTO							DATI DERIVANTI DA
	Sezione Urbana	Foglio	Particella	Sub	Zona Cens.	Micro Zona	Categoria	Classe	Consistenza	Superficie Catastale	Rendita	
1		70	1167	9			C/6	2	73 m ²	Totale: 75 m ²	Euro 241,29	Variazione del 09/11/2015 - Inserimento in visura dei dati di superficie.
Indirizzo		VIA ALDO GIACOMETTI SNC piano: S1;										
Annotazioni		classamento e rendita non rettificati entro dodici mesi dalla data di iscrizione in atti della dichiarazione (D.M. 701/94)										

Situazione dell'unità immobiliare dal 20/10/2014

N.	DATI IDENTIFICATIVI				DATI DI CLASSAMENTO							DATI DERIVANTI DA
	Sezione Urbana	Foglio	Particella	Sub	Zona Cens.	Micro Zona	Categoria	Classe	Consistenza	Superficie Catastale	Rendita	
1		70	1167	9			C/6	2	73 m ²		Euro 241,29	VARIAZIONE TOPONOMASTICA del 20/10/2014 protocollo n. FI0166637 in atti dal 20/10/2014 VARIAZIONE DI TOPONOMASTICA (n. 55152.1/2014)
Indirizzo		, VIA ALDO GIACOMETTI SNC piano: S1;										
Annotazioni		classamento e rendita non rettificati entro dodici mesi dalla data di iscrizione in atti della dichiarazione (D.M. 701/94)										

Situazione dell'unità immobiliare dal 05/08/2011

N.	DATI IDENTIFICATIVI				DATI DI CLASSAMENTO							DATI DERIVANTI DA
	Sezione Urbana	Foglio	Particella	Sub	Zona Cens.	Micro Zona	Categoria	Classe	Consistenza	Superficie Catastale	Rendita	
1		70	1167	9			C/6	2	73 m ²		Euro 241,29	VARIAZIONE NEL CLASSAMENTO del 05/08/2011 protocollo n. FI0237837 in atti dal 05/08/2011 VARIAZIONE DI CLASSAMENTO (n. 77732.1/2011)
Indirizzo		, VIA DA DENOMINARE SNC piano: S1;										

Annotazioni	classamento e rendita non rettificati entro dodici mesi dalla data di iscrizione in atti della dichiarazione (D.M. 701/94)
--------------------	--

Fine

Situazione dell'unità immobiliare dal 05/08/2010

N.	DATI IDENTIFICATIVI				DATI DI CLASSAMENTO							DATI DERIVANTI DA
	Sezione Urbana	Foglio	Particella	Sub	Zona Cens.	Micro Zona	Categoria	Classe	Consistenza	Superficie Catastale	Rendita	
1		70	1167	9			C/6	2	73 m ²		Euro 241,29	COSTITUZIONE del 05/08/2010 protocollo n. FI0228241 in atti dal 05/08/2010 COSTITUZIONE (n. 2249.1/2010)
Indirizzo				, VIA DA DENOMINARE SNC piano: S1;								
Annotazioni				classamento e rendita proposti (D.M. 701/94)								

Situazione degli intestati dal 26/02/2014

N.	DATI ANAGRAFICI	CODICE FISCALE	DIRITTI E ONERI REALI
1	EFFEMME SRL con sede in ROMA	01989140445	(1) Proprieta` per 1/1
DATI DERIVANTI DA		ISTRUMENTO (ATTO PUBBLICO) del 26/02/2014 Nota presentata con Modello Unico in atti dal 20/03/2014 Repertorio n.: 3068 Rogante: CASINI MARCO Sede: FIRENZE Registrazione: Sede: COMPRAVENDITA (n. 6490.1/2014)	

Situazione degli intestati dal 05/08/2010

N.	DATI ANAGRAFICI	CODICE FISCALE	DIRITTI E ONERI REALI
1	COSTRUZIONI CINQUECANTI - S.R.L. con sede in FIRENZE	03768080487	(1) Proprieta` per 1/1 fino al 26/02/2014
DATI DERIVANTI DA		COSTITUZIONE del 05/08/2010 protocollo n. FI0228241 in atti dal 05/08/2010 Registrazione: COSTITUZIONE (n. 2249.1/2010)	

Unità immobiliari n. 1

Tributi erariali: Euro 0,90

Visura telematica

* Codice Fiscale Validato in Anagrafe Tributaria

**Agenzia del Territorio
CATASTO FABBRICATI
Ufficio Provinciale di
Firenze**

Dichiarazione protocollo n. FI0228241 del 05/08/2010

Planimetria di u.i.u. in Comune di San Casciano In Val Di Pe

Via Di Lottizzazione

civ. SNC

Identificativi Catastali:

Sezione:

Foglio: 70

Particella: 1167

Subalterno: 4

Compilata da:

Bianchi Alberto

Iscritto all'albo:


Geometri

Prov. Firenze

N. 3213


Scheda n. 1

Scala 1:200

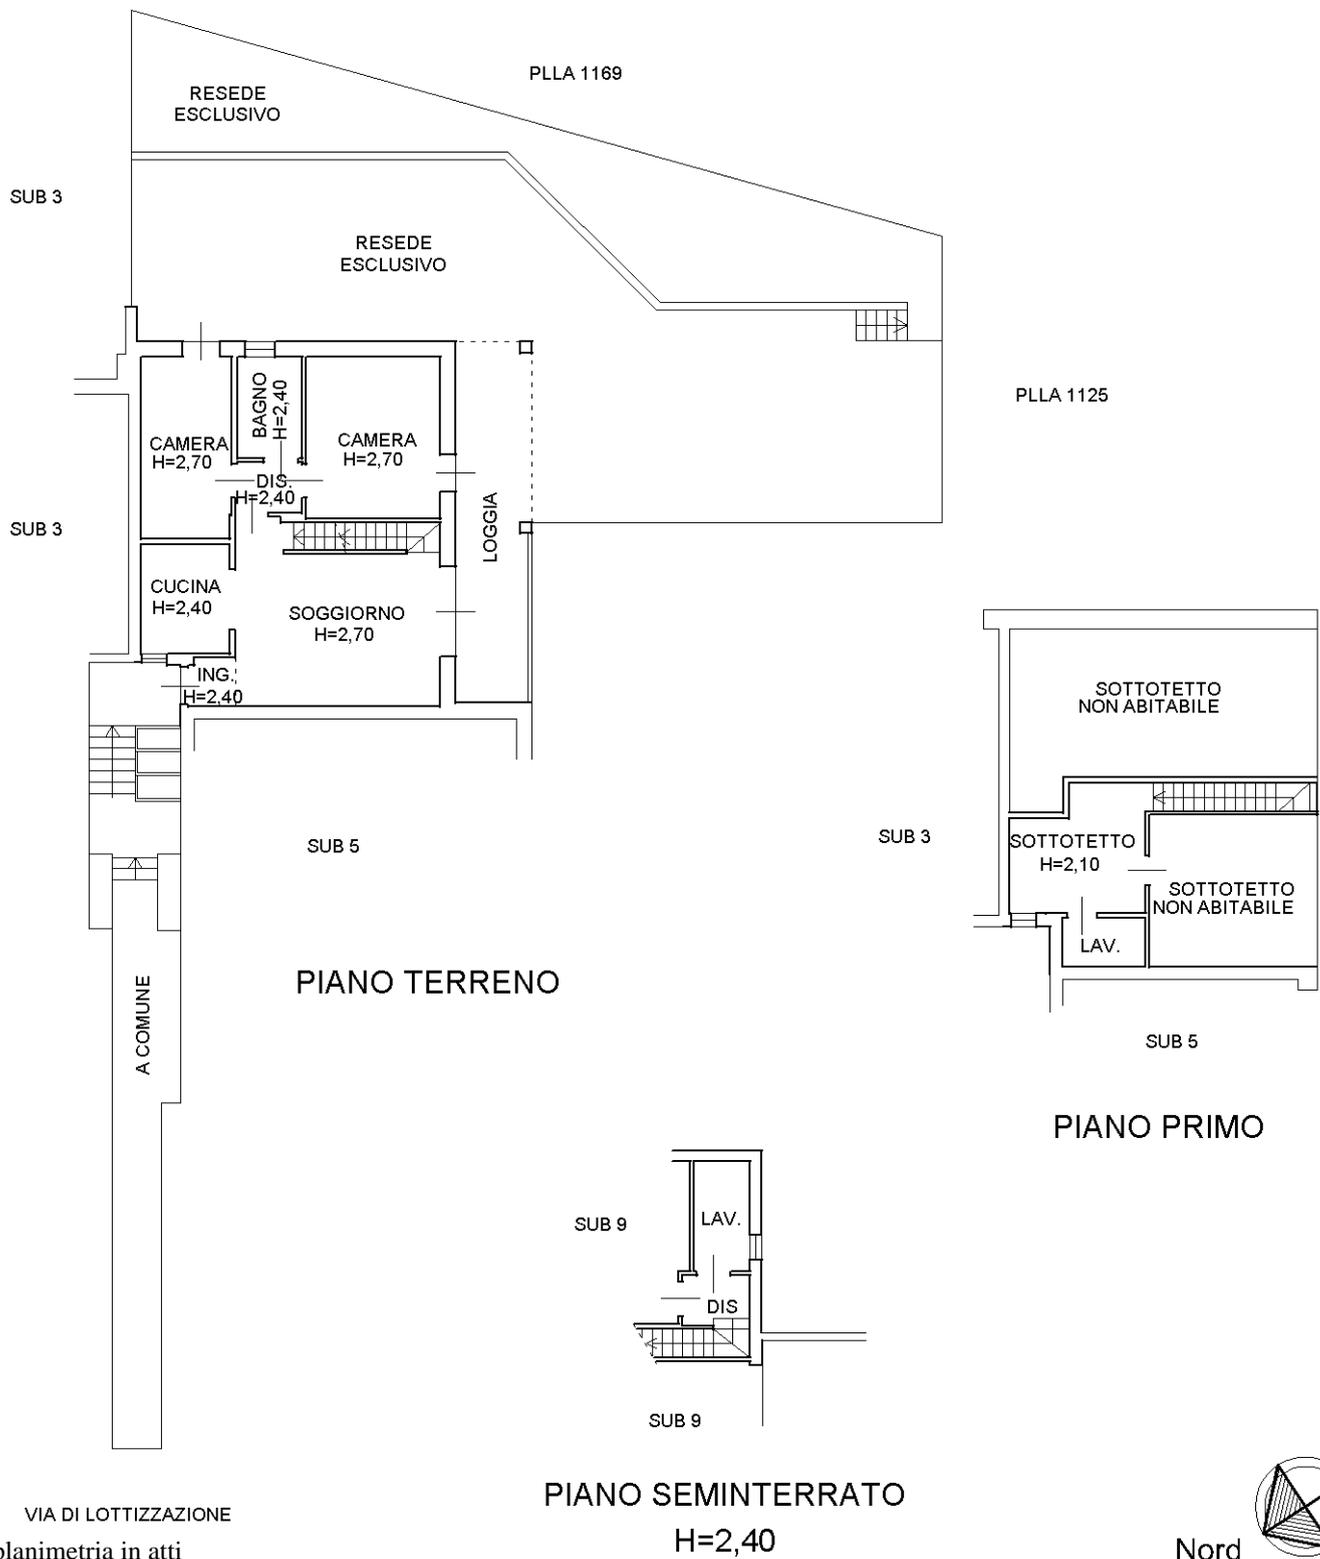

Ultima planimetria in atti

Catasto dei Fabbricati - Situazione al 04/01/2018 - Comune di SAN CASCIANO VAL PESA (H791) - < Foglio: 70 - Particella: 1167 - Subalterno: 4 >
VIA ALDO GIACOMETTI SNC piano: S1-T-1;

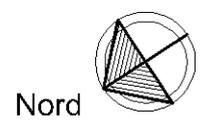

**Agenzia del Territorio
CATASTO FABBRICATI
Ufficio Provinciale di
Firenze**

Dichiarazione protocollo n. FI0228241 del 05/08/2010

Planimetria di u.i.u. in Comune di San Casciano In Val Di Pe

Via Di Lottizzazione

civ. SNC

Identificativi Catastali:

Sezione:

Foglio: 70

Particella: 1167

Subalterno: 9

Compilata da:

Bianchi Alberto

Iscritto all'albo:


Geometri

Prov. Firenze

N. 3213

Scheda n. 1


Scala 1:200

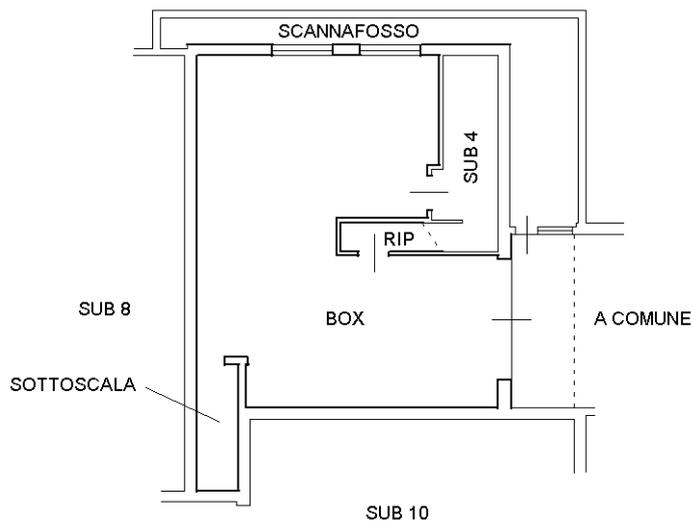

PIANO SEMINTERRATO

H=2,40

Nord

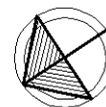

Ultima planimetria in atti

Data: 04/01/2018 - n. T140458 - Richiedente: FRRCLD65R50H501X

Totale schede: 1 - Formato di acquisizione: A4(210x297) - Formato stampa richiesto: A4(210x297)

Catasto dei Fabbricati - Situazione al 04/01/2018 - Comune di SAN CASCIANO VAL PESA (H791) - < Foglio: 70 - Particella: 1167 - Subalterno: 9 >
VIA ALDO GIACOMETTI SNC piano: S1;