

**Agenzia delle Entrate**  
**CATASTO FABBRICATI**  
 Ufficio Provinciale di  
 Verona

Dichiarazione protocollo n. \_\_\_\_\_ del \_\_\_\_\_

Comune di Sant'ambrogio Di Valpolic

Via Giacomo Matteotti

civ. SNC

Identificativi Catastali:

Sezione:  
 Foglio: 18  
 Particella: 2140  
 Subalterno: 64


Compilata da:  
 Frapporti Nicola

Iscritto all'albo:  
 Geometri


Prov. Verona

N. 2193


Planimetria
Scheda n. 1      Scala 1:200

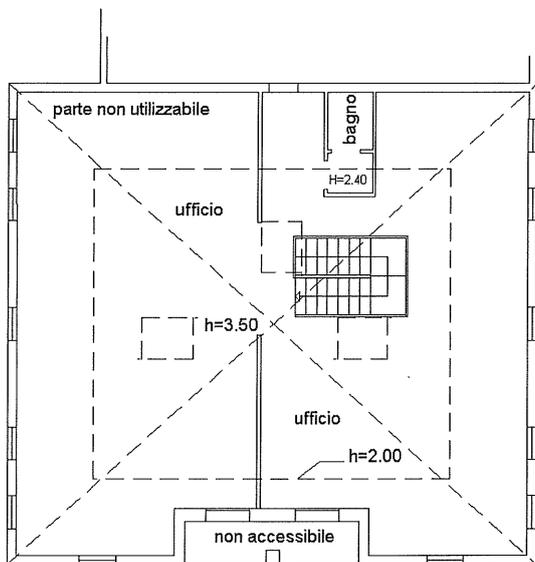

PIANO SECONDO

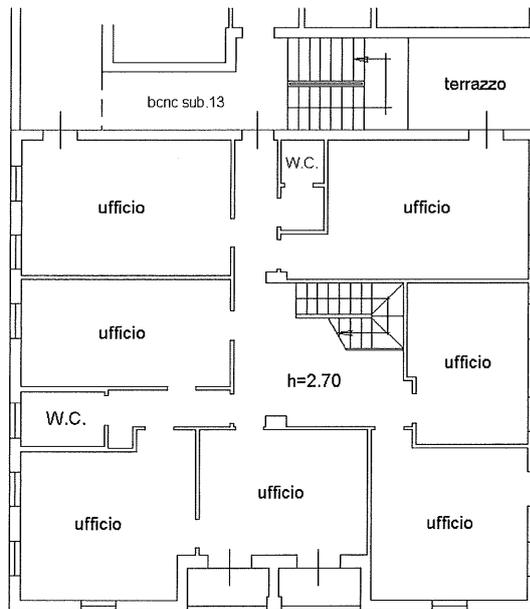

PIANO PRIMO

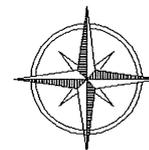

N