

MODULARIO
F. - Cat. S. T. - 315



MINISTERO DELLE FINANZE

DIREZIONE GENERALE DEL CATASTO E DEI SERVIZI TECNICI ERARIALI

MOD. B (Nuovo Catasto Edilizio Urbano)

Lire
20


NUOVO CATASTO EDILIZIO URBANO

(R. DECRETO-LEGGE 13 APRILE 1939, N. 652)

Planimetria dell'immobile situato nel Comune di VERNANTE Via PIAZZA VERMENAGNA

Ditta GHIBAUDO GIUSEPPE E BORELLO UGO

Allegata alla dichiarazione presentata all'Ufficio Tecnico Erariale di CUNEO

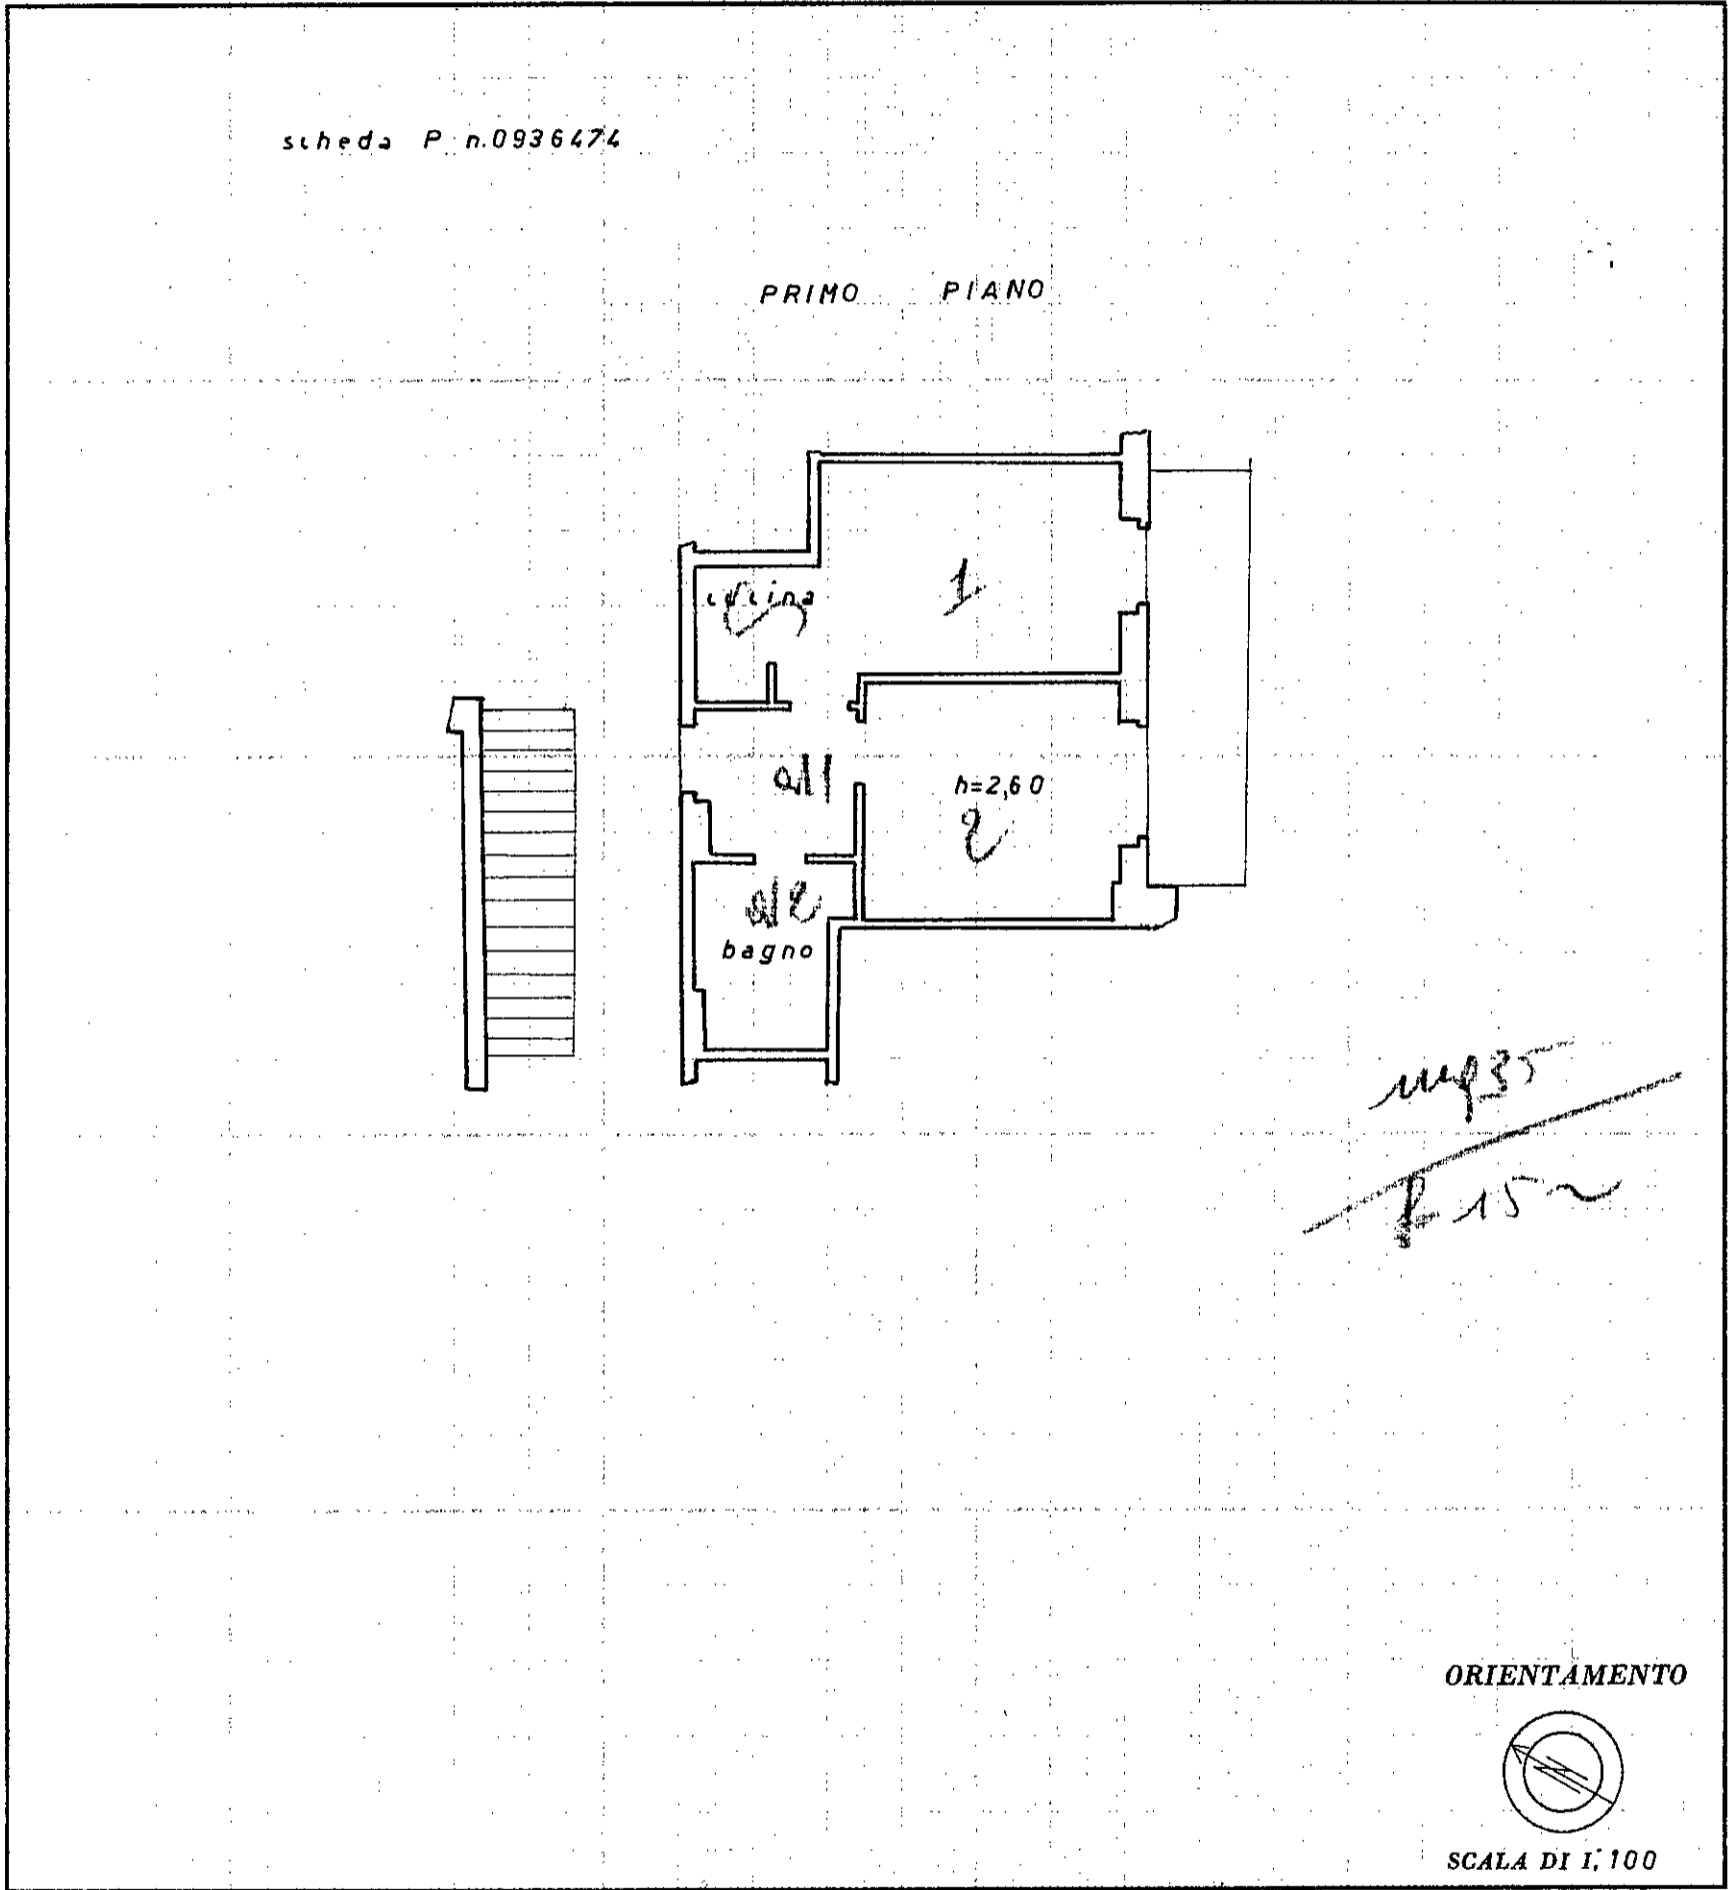

SPAZIO RISERVATO PER LE ANNOTAZIONI D'UFFICIO	
DATA	
PROT. N°	

Compilata dal GEOMETRA
(Titolo, nome e cognome del tecnico)
Giacomo Tagliaferro

Iscritto all'Albo dei GEOMETRI
della Provincia di CUNEO

DATA 27 febbraio 1970

Firma: Tagliaferro

ISTITUTO POLIGRAFICO DELLO STATO