

TRIBUNALE DI ENNA
Procedimento N. 60/2016 RG Es.
PROMOSSO DA: Banca MPS S.p.a.
CONTRO: [REDACTED]

RELAZIONE DI CONSULENZA TECNICA D'UFFICIO

ALLEGATO N. 9

PLANIMETRIA CATASTALE CON INDIVIDUAZIONE AREE

Agenzia delle Entrate
CATASTO FABBRICATI
 Ufficio provinciale di
 Enna

Dichiarazione protocollo n. _____ del _____
 del
 Pianimetria di u.i.u. in Comune di Piazza Armerina
 Contrada Scarante

civ. SMC


Identificativi Catastali:
 Sezione:
 Foglio: 170
 Particella: 562
 Subalterno: 2

Compilata da:
 Di Costa Alfio
 Iscritto all'albo:
 Ingegneri
 Prov. Enna


N. 249

Scheda n. 1 Scala 1: 200

Piano Primo
 H 2,74

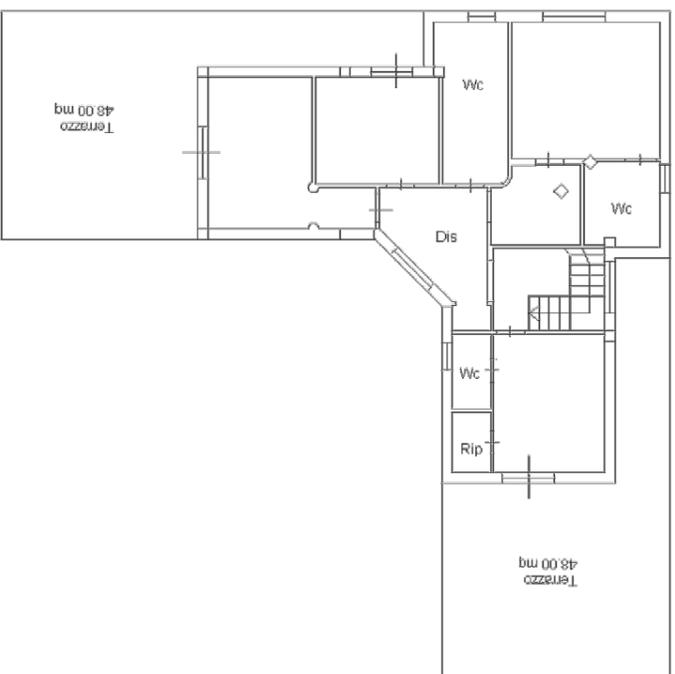

Piano Terra
 H 3,00

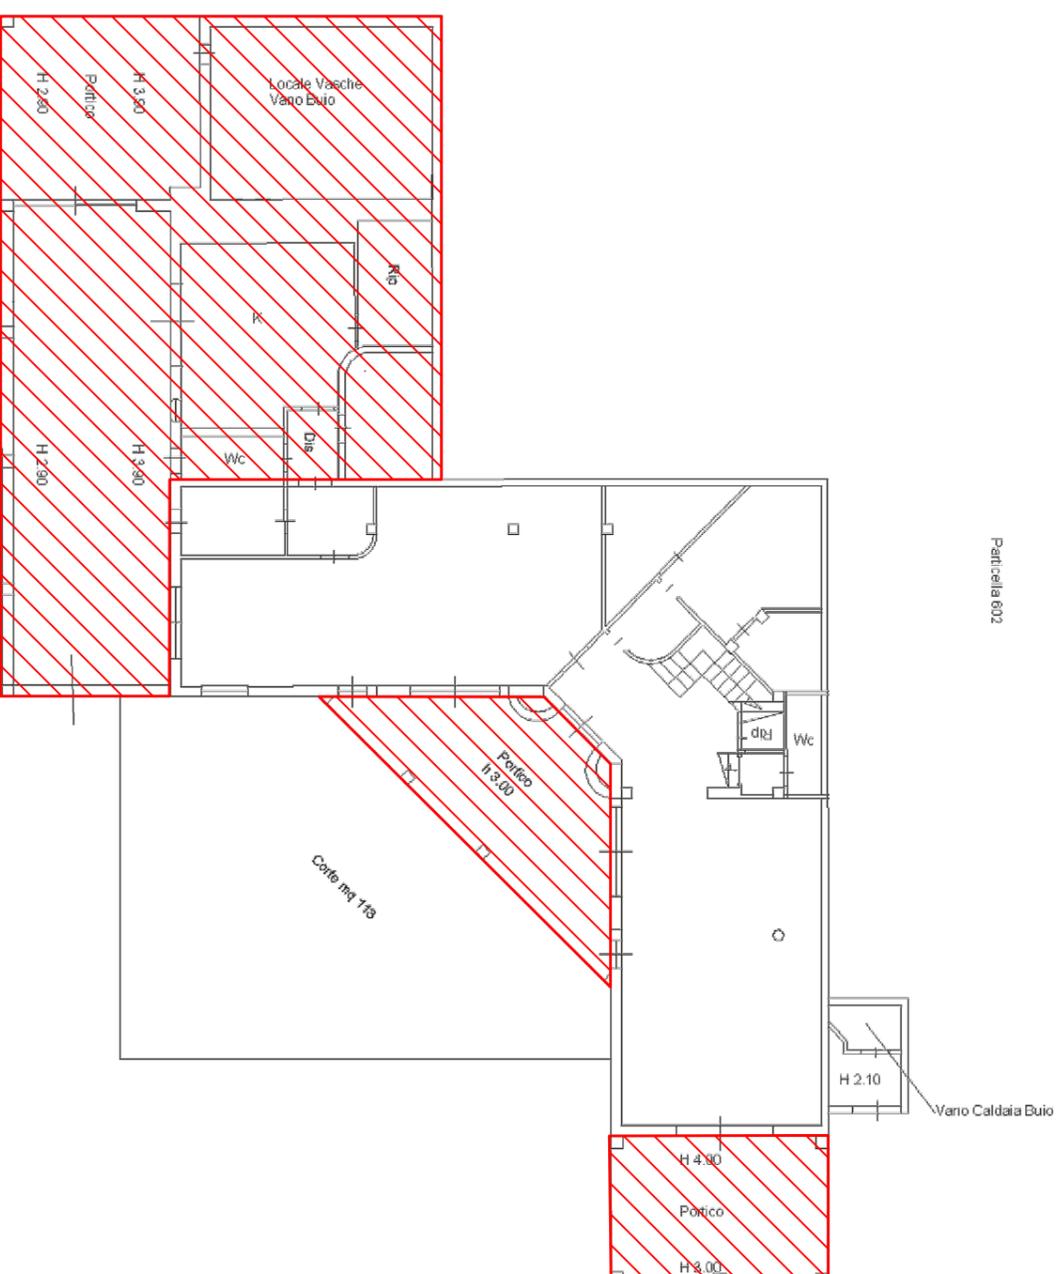

Porzioni non oggetto di sanatoria