



Studio d'Ingegneria "Siniscalchi"

Via Enrico Ferri, 6
00034 Colleferro (RM)
e-mail: gsiniscalchi@libero.it

Tel./Fax 06 97303701
Cell. +39 347 2117367
PEC: gianfrancosiniscalchi@certoposta.it

Comune di Genzano di Roma

Esecuzione immobiliare n°76/2021
Via Ponte Tre Armi, 00045 Genzano di Roma (RM)

PROSPETTO MURO PERIMETRALE - STATO DI FATTO



TAVOLA
UNICA



SCALA 1:100



Allegato n.5

PLANIMETRIA

SCALA 1:300

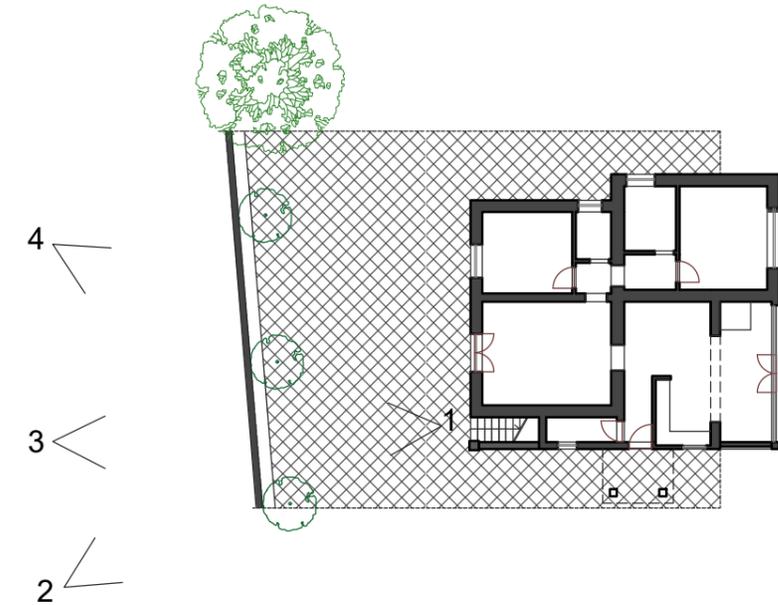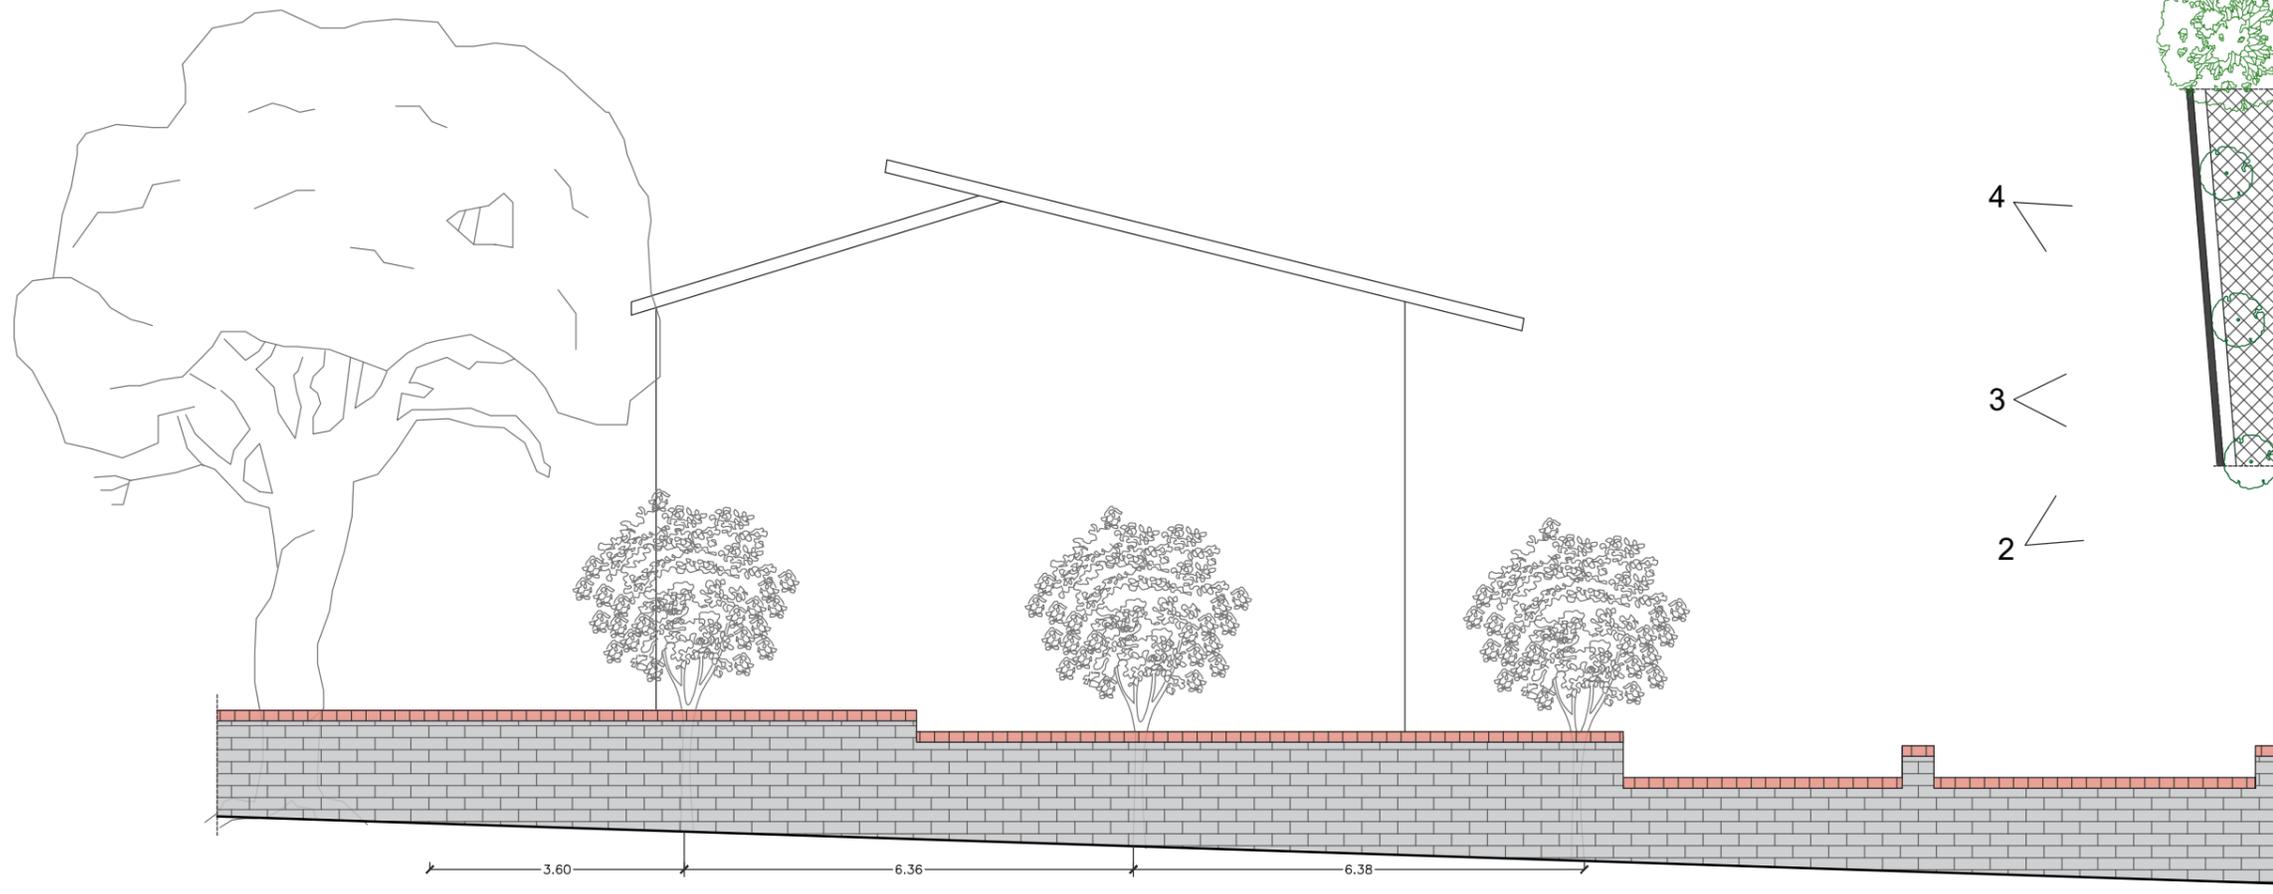

RILIEVO FOTOGRAFICO



Foto n°1



Foto n°2



Foto n°3



Foto n°4



Dott. Ing. Gianfranco Siniscalchi

Gianfranco Siniscalchi



Studio d'Ingegneria "Siniscalchi"

Via Enrico Ferri, 6
00034 Colleferro (RM)
e-mail: gsiniscalchi@libero.it

Tel./Fax 06 97303701
Cell. +39 347 2117367
PEC: gianfrancosiniscalchi@certoposta.it

Comune di Genzano di Roma
Esecuzione immobiliare n°76/2021
Via Ponte Tre Armi, 00045 Genzano di Roma (RM)
PROSPETTO MURO PERIMETRALE - STATO DI PROGETTO



TAVOLA
UNICA

SCALA 1:100



PLANIMETRIA

SCALA 1:200

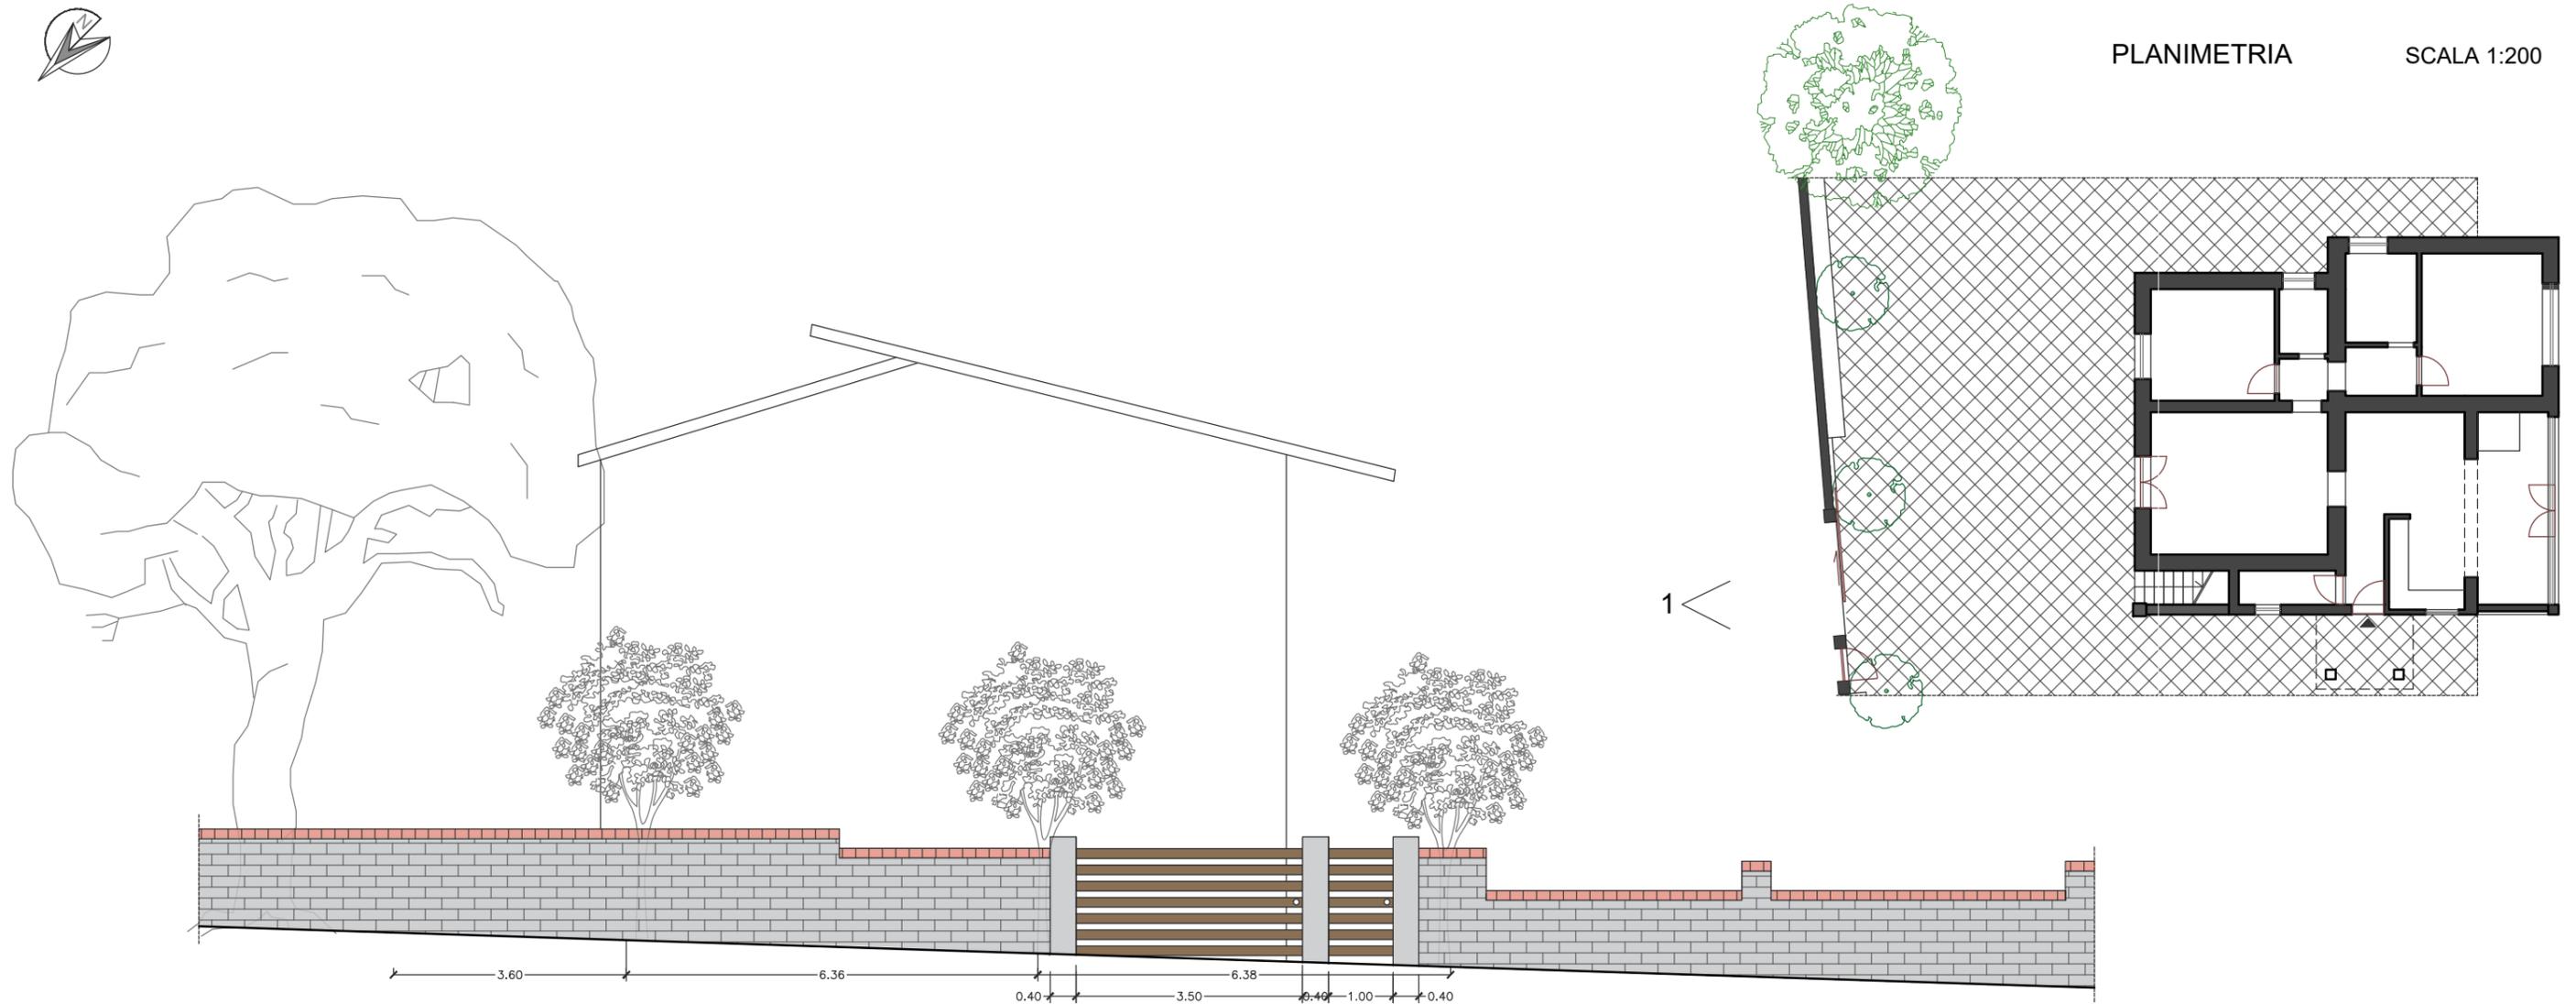


Foto n°1

Dott. Ing. Gianfranco Siniscalchi

