

**Agenzia del Territorio
CATASTO FABBRICATI
Ufficio Provinciale di
Roma**

Dichiarazione protocollo n. RM0704681 del 19/06/2012

Planimetria di u.i.u. in Comune di Anzio

Viale Sereno

civ. SNC

Identificativi Catastali:

Sezione:
Foglio: 30
Particella: 1709
Subalterno: 5

Compilata da:
Petrini Gianfranco
Iscritto all'albo:
Geometri

Prov. Roma


N. 7408

Scheda n. 1


Scala 1:200

Abitazione int. 5


piano terra h=2,70

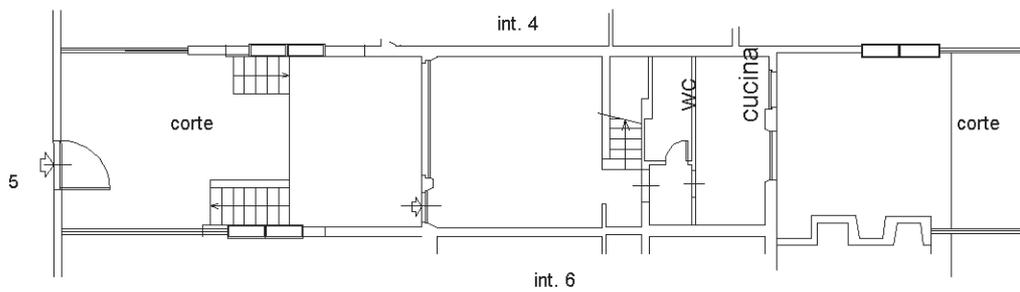

piano primo h=2,70

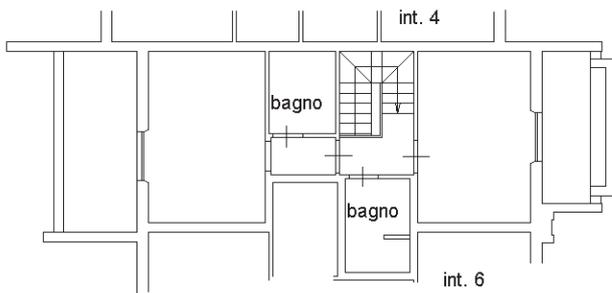

piano sottostrada h=2,40

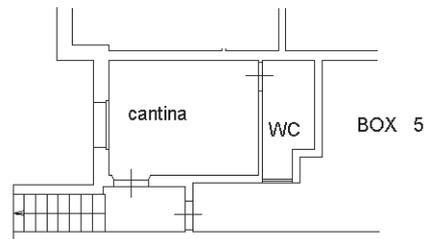

Ultima planimetria in atti

**Agenzia del Territorio
CATASTO FABBRICATI
Ufficio Provinciale di
Roma**

Dichiarazione protocollo n. RM1382413del 22/09/2009

Planimetria di u.i.u. in Comune di Anzio

Viale Sereno

civ. SNC

Identificativi Catastali:

Sezione:

Foglio: 30

Particella: 1709

Subalterno: 14

Compilata da:

Petrini Michela

Iscritto all'albo:

Architetti


Prov. Roma

N. 14641

Scheda n. 1

Scala 1:200

Box n. 5 piano sottostrada

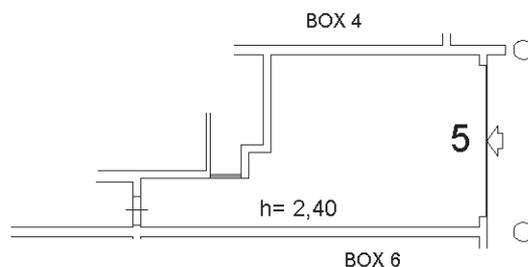

spazio di manovra



Ultima planimetria in atti