


Al. 1

Direzione Provinciale di Campobasso Ufficio Provinciale - Territorio - Direttore VINCENZO DELLI COLLI

Vis. tel.(0.90 euro)

N=16000

E=53700

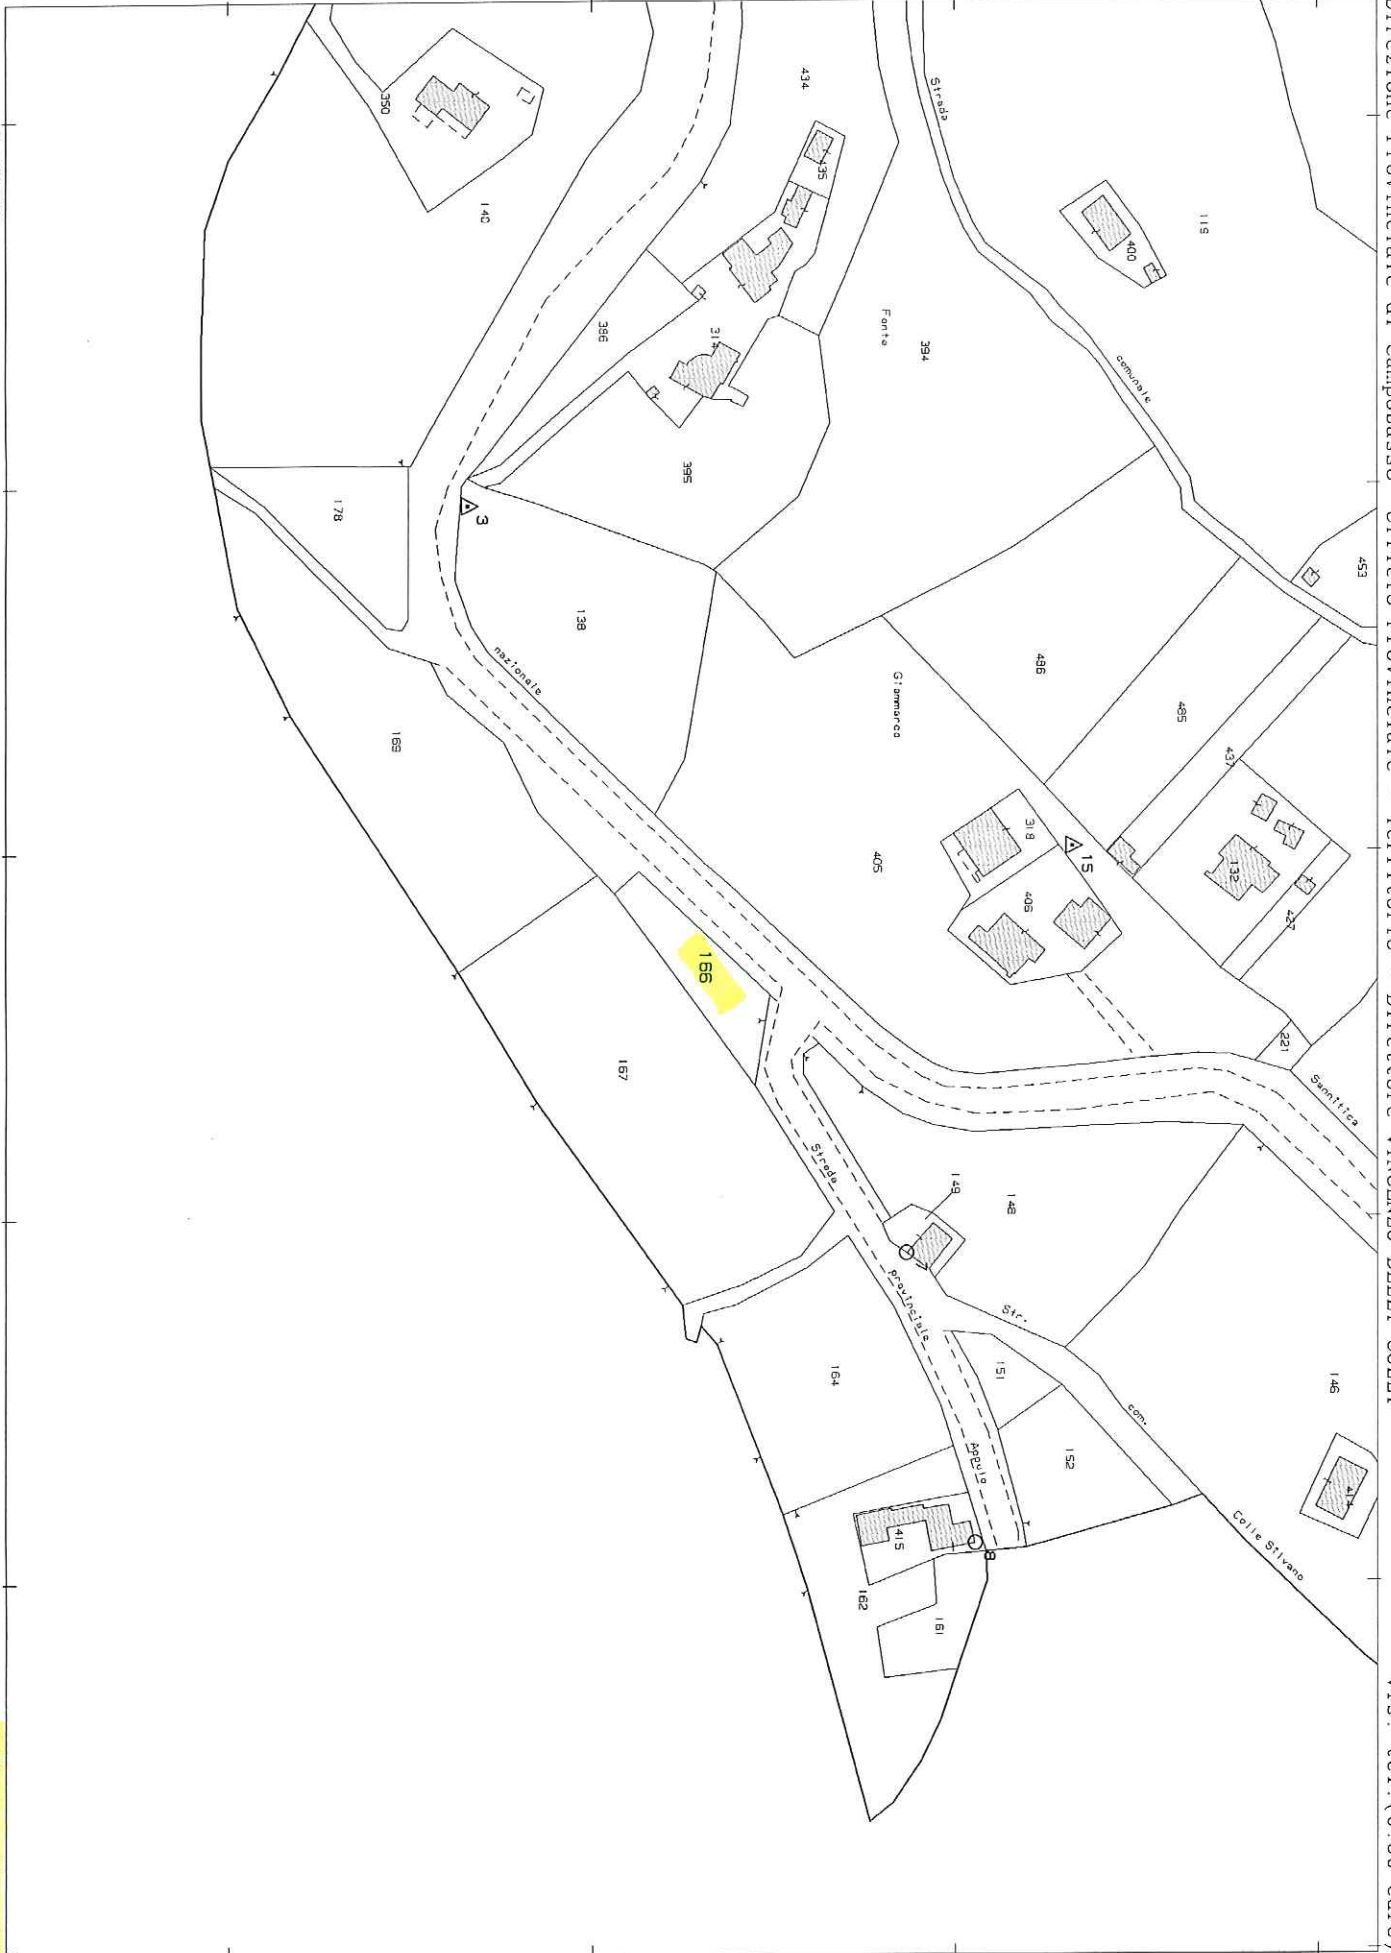

1 Particella: 166

Comune: (CB) LARINO
Poglio: 57

Scala originale: 1:2000
Dimensione cornice: 534.000 x 378.000 metri
14-Mag-2023 10:42:29
Protocollo pratica T9553/2023