

E.I. 227/2014 Tribunale Mantova

LOTTO n. 3

Bene n. 6 Mariana Mantovana



Foto 1: Entrata in p.zza Caduti



Foto 2: Entrata (a destra)



Foto 3: Salone Negozio



Foto 4: Salone Negozio



Foto 5 : Retro (piano terra)

FOTOGRAFIE
11/12/2020



LOTTO n. 3



Foto 6: Corridoio



Foto 7 : Bagno



Foto 8: Deposito



Foto 9: Ripostiglio



Foto 10: Porta-finestra (retro)

FOTOGRAFIE
11/12/2020



Agenzia delle Entrate
CATASTO FABBRICATI
Ufficio Provinciale di
Mantova

Dichiarazione protocollo n. MN0016064ae1 11/03/2015

Planimetria di u.i.u. in Comune di Mariana Mantovana

Piazza Caduti

civ. 2

Identificativi Catastali:

Sezione:

Foglio: 5

Particella: 24

Subalterno: 10

Compilata da:

Incudini Andrea

Iscritto all'albo:

Geometri


Prov. Mantova

N. 2650

Scheda n. 1

Scala 1:200

PIANTA PIANO TERRA

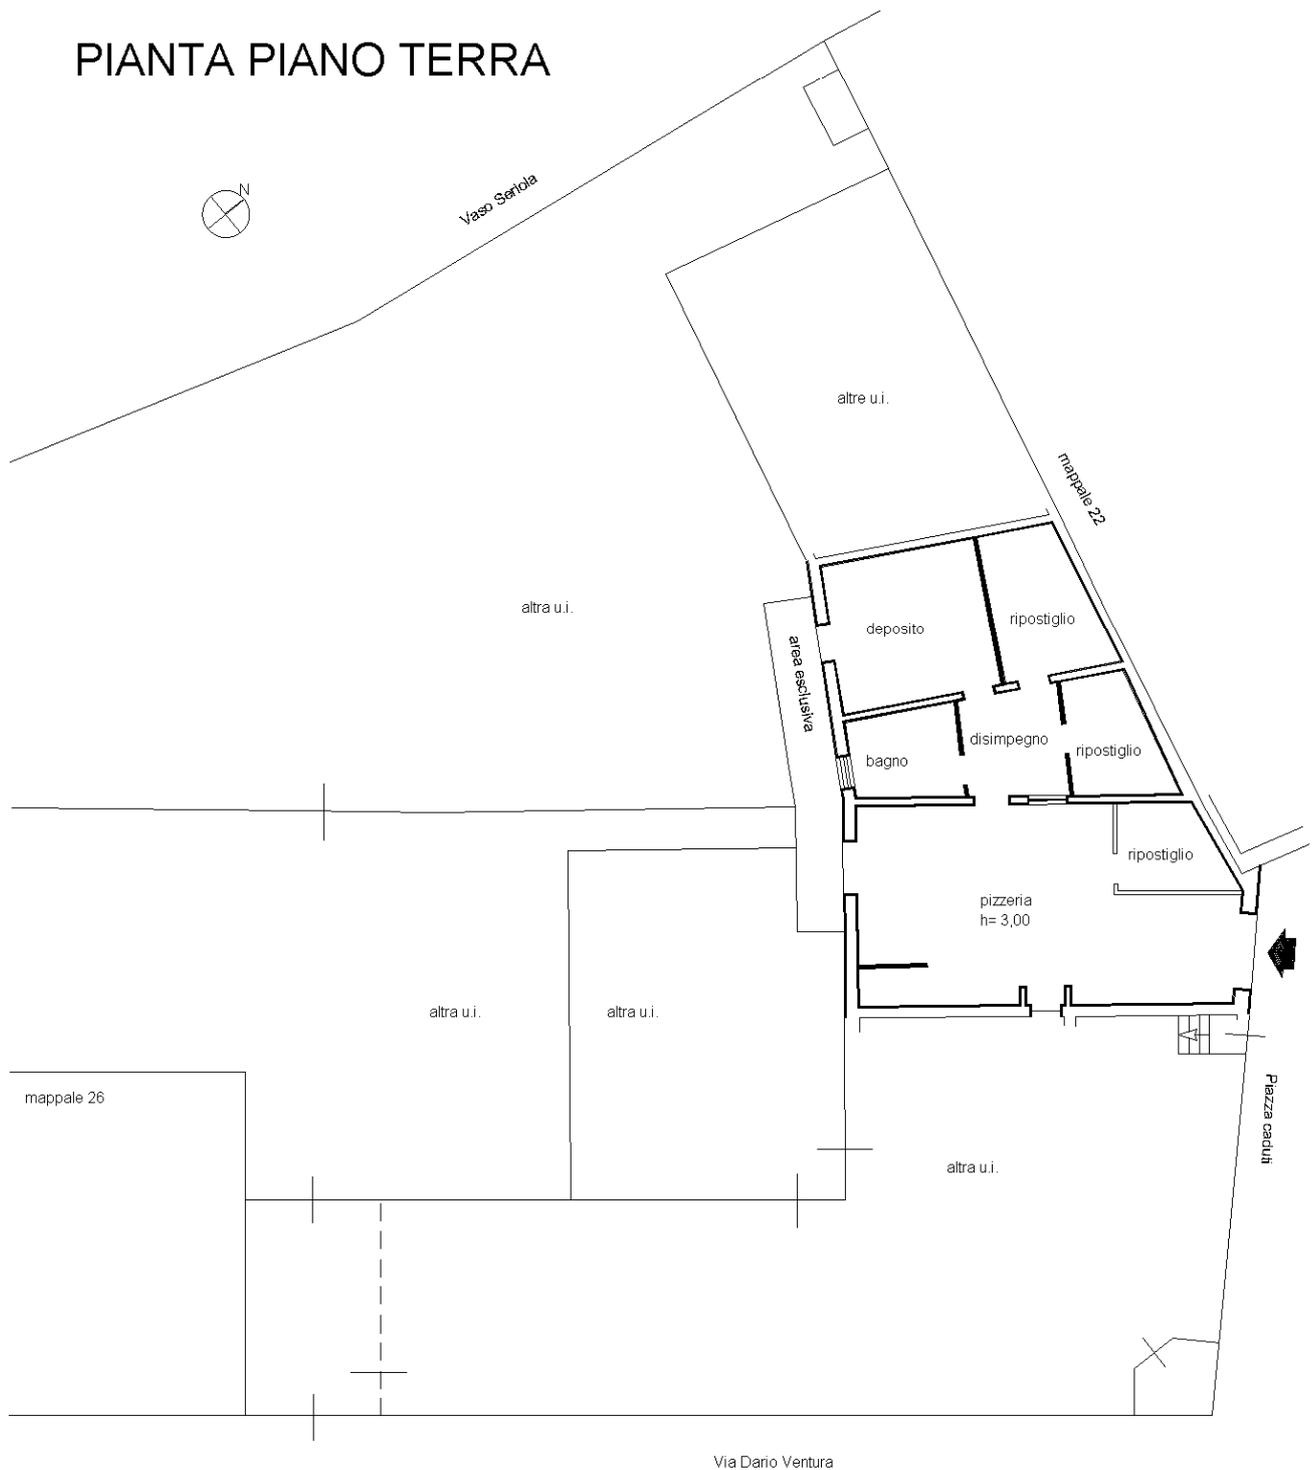

Catasto dei Fabbricati - Situazione al 01/12/2020 - Comune di MARIANA MANTOVANA (E949) - < Foglio: 5 - Particella: 24 - Subalterno: 10 >
Firmato DA **LAZZARO ALDO** in **PEC** S.P.A. NG CA 3 Serial#: 6383963570b67b53096e5fe059b87a

Ultima planimetria in atti

