



RILIEVO METRICO ATTUALE DELLE PIANTE CON UBICAZIONE DEI CONI OTTICI DI RIPRESA FOTOGRAFICA

PIANTA PIANO TERRA

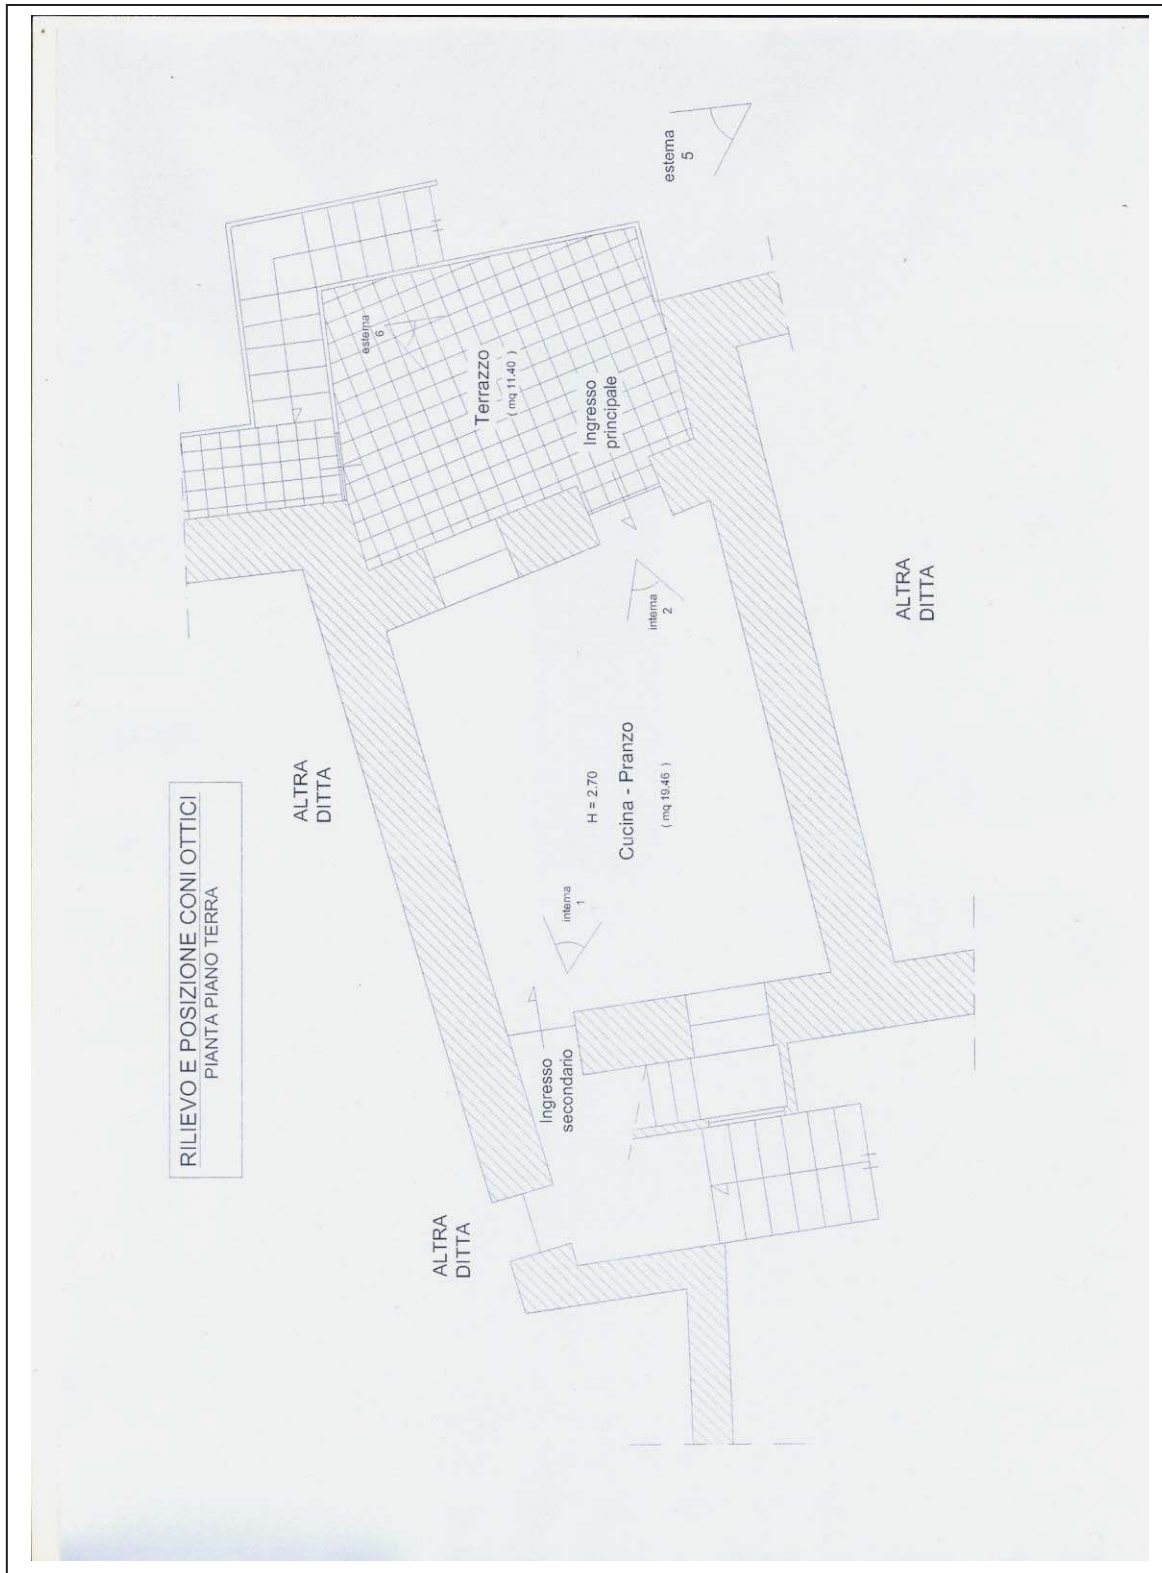

PIANTA PIANO PRIMO

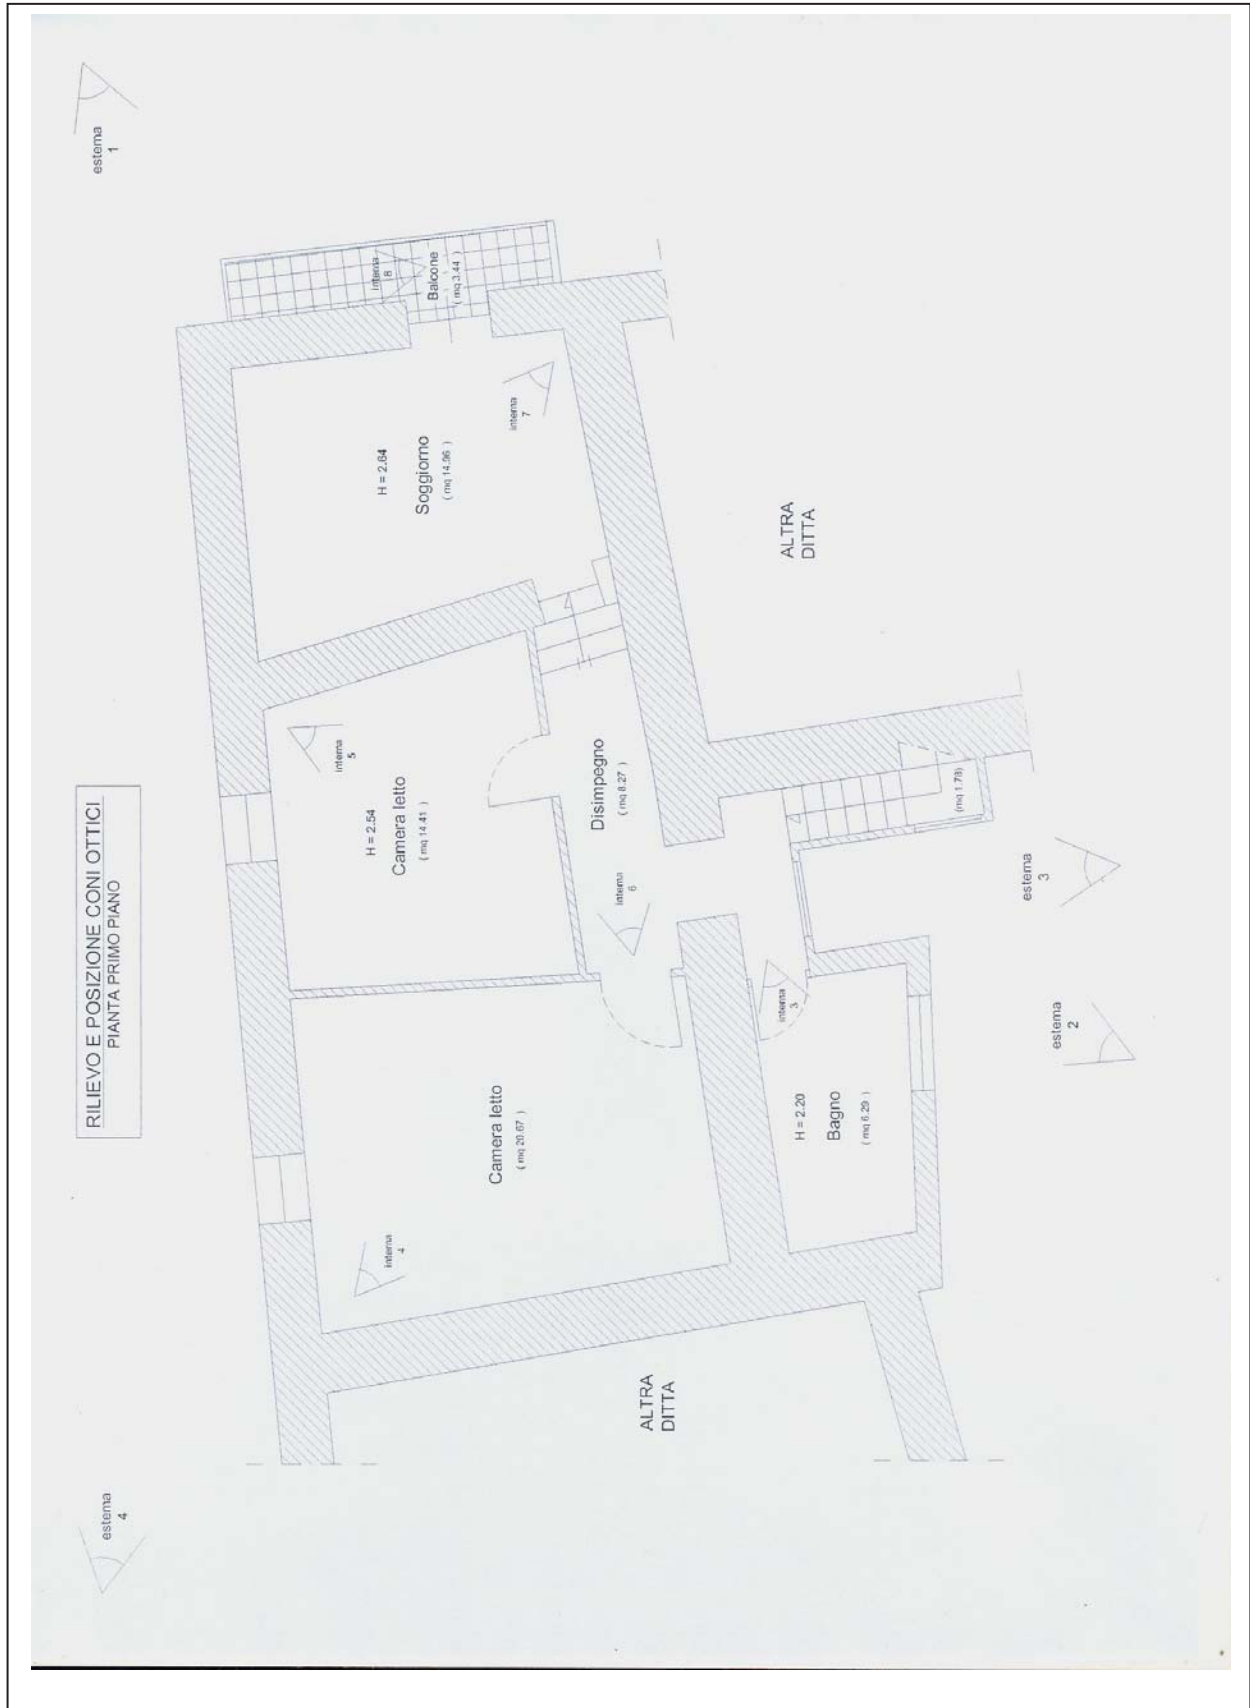

SUPERFICI LORDE DI PIANO

