

**Agenzia del Territorio
CATASTO FABBRICATI
Ufficio Provinciale di
Modena**

Dichiarazione protocollo n. MO0266778 del 10/12/2010

Planimetria di u.i.u. in Comune di Ravarino

Via Salvo D'acquisto

civ. 196G

Identificativi Catastali:

Sezione:

Foglio: 28

Particella: 719

Subalterno: 43

Compilata da:
Maini William

Iscritto all'albo:
Geometri



Prov. Modena

N. 1853

Scheda n. 1

Scala 1:100

**PIANO PRIMO
H=2.80**

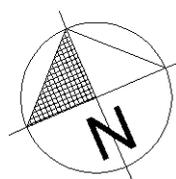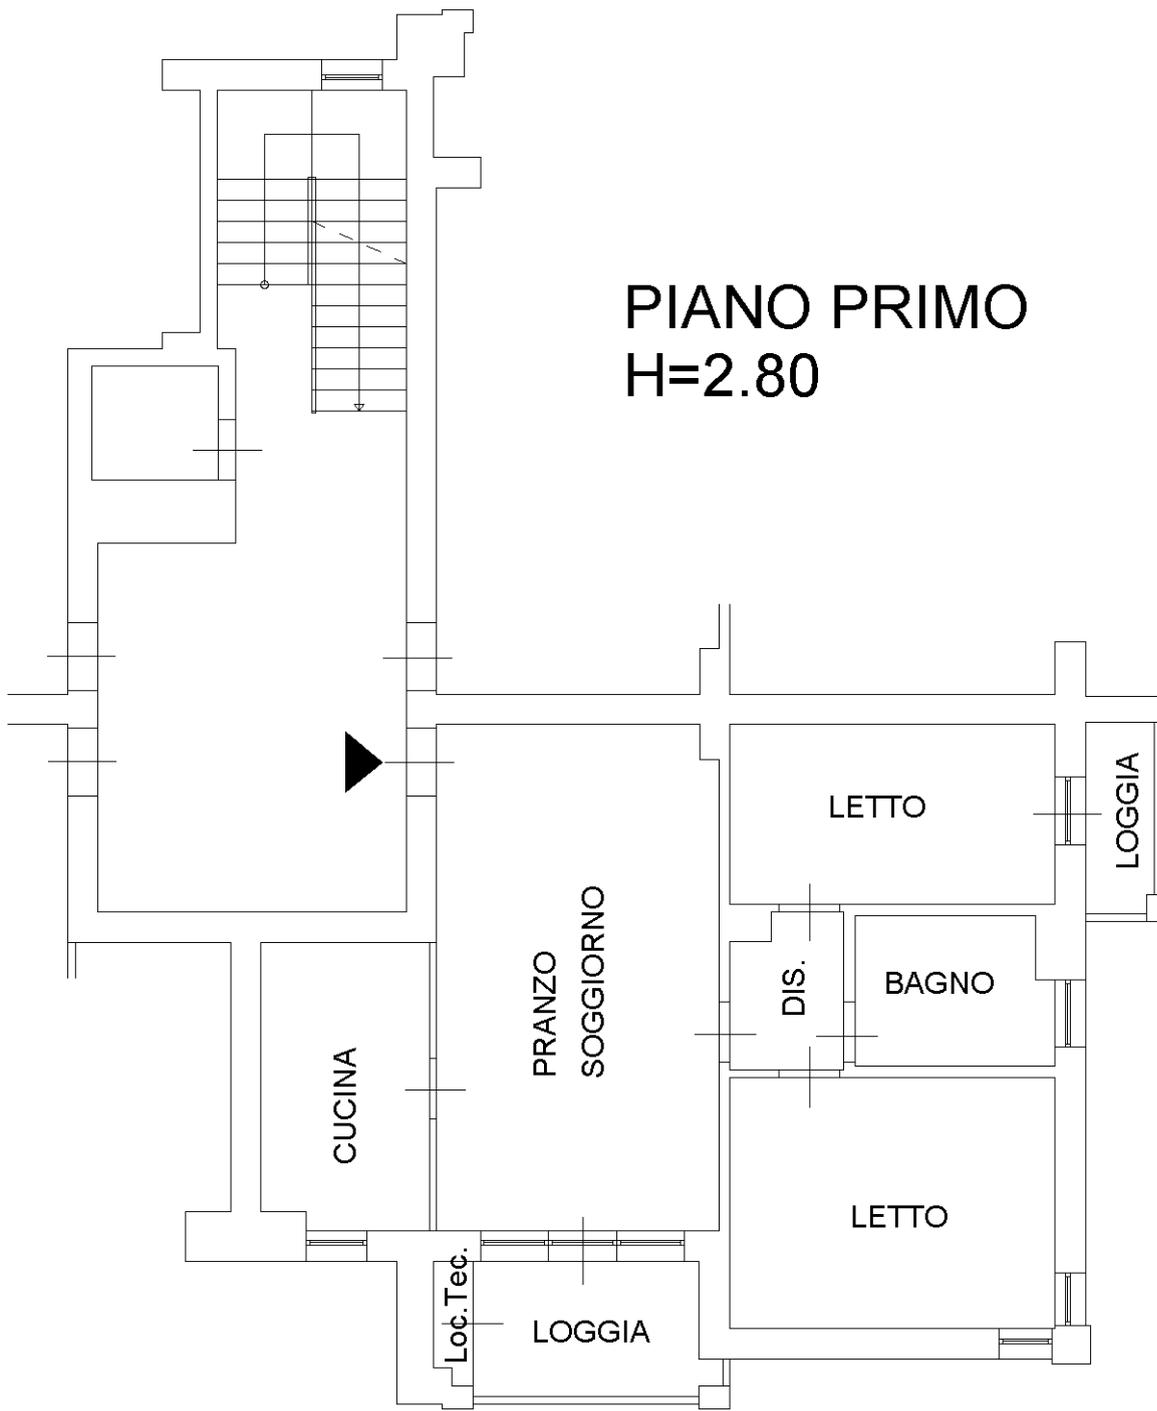

Catasto dei Fabbricati - Situazione al 25/10/2023 - Comune di RAVARINO(H195) - < Foglio 28 - Particella 719 - Subalterno 43 >
VIA SALVOD' ACQUISTO n. 196G Interno 2 Piano 1

Ultima planimetria in atti

**Agenzia del Territorio
CATASTO FABBRICATI
Ufficio Provinciale di
Modena**

Dichiarazione protocollo n. MO0266778 del 10/12/2010

Planimetria di u.i.u. in Comune di Ravarino

Via Salvo D'acquisto

civ.

Identificativi Catastali:

Sezione:

Foglio: 28

Particella: 719

Subalterno: 85

Compilata da:
Maini William


Iscritto all'albo:
Geometri

Prov. Modena


N. 1853

Scheda n. 1

Scala 1:100

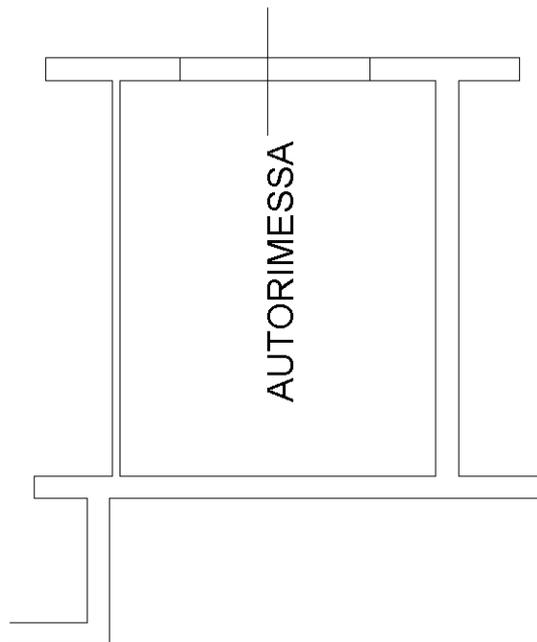

**PIANO SOTTOSTRADA
PRIMO H=2.50**

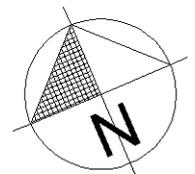

Ultima planimetria in atti