

**TRIBUNALE ORDINARIO DI FOGGIA**  
**GIUDICE DELL'ESECUZIONE: DOTT.SSA STEFANIA RIGNANESE**

**RELAZIONE TECNICA**

**OGGETTO: ESECUZIONE IMMOBILIARE N. 508/2014 R.G. Es. PROMOSSA DA**

**[REDACTED] SOCIETA' COOPERATIVA PER**


**AZIONI CONTRO [REDACTED] E**

**[REDACTED]**

**ALLEGATO N° 3:**

Ricostruzione dei rilievi metrici eseguiti sui beni immobili

PLANIMETRIA IMMOBILI  
CERIGNOLA - Fg. 202 p.IIa 261 sub 12 e sub 14  
scala 1 : 100

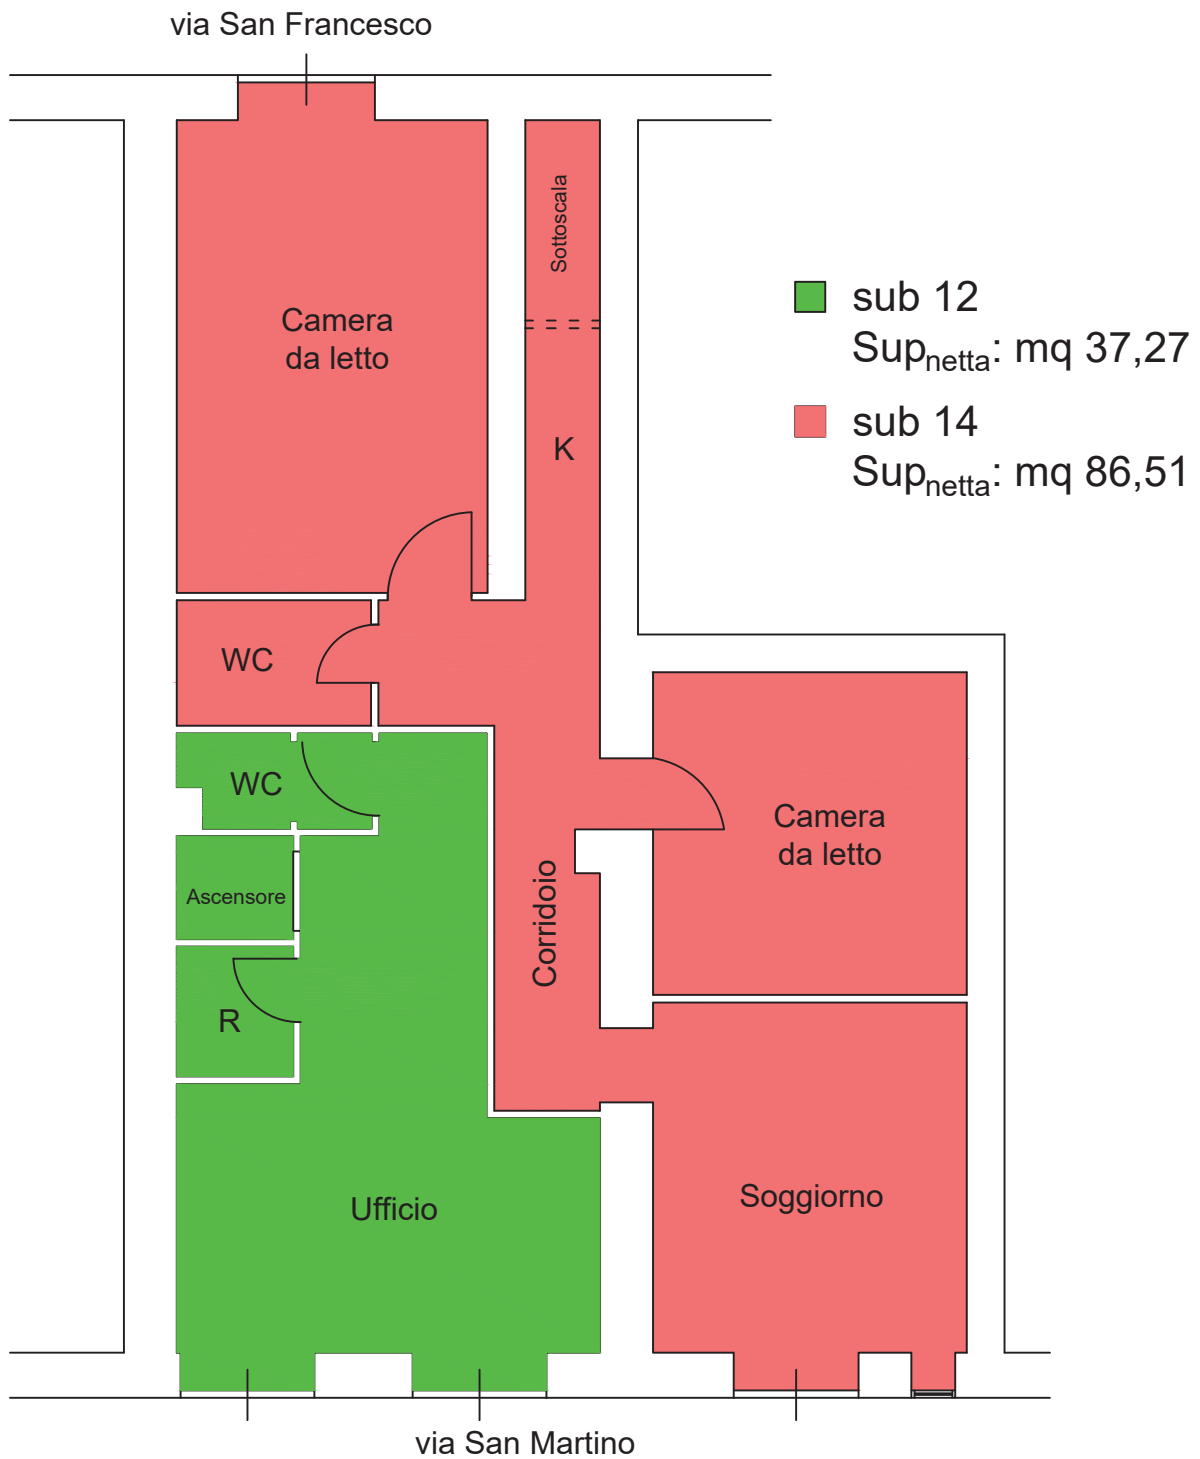

# PLANIMETRIA QUOTATA IMMOBILI

## CERIGNOLA - Fg. 202 p.IIa 261 sub 12 e sub 14

### scala 1 : 100

