

Agenzia delle Entrate
CATASTO FABBRICATI
Ufficio Provinciale di
Napoli

Dichiarazione protocollo n. NA0060487 del 05/03/2018

Planimetria di u.i.u. in Comune di Torre Del Greco

Via Nazionale

civ. 141

Identificativi Catastali:

Sezione:

Foglio: 20

Particella: 559

Subalterno: 2

Compilata da:

Percuoco Rosario

Iscritto all'albo:
Geometri

Prov. Napoli



N. 5939

Scheda n. 1

Scala 1:100

Piano Terra

H = 4,20 metri

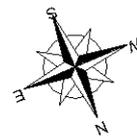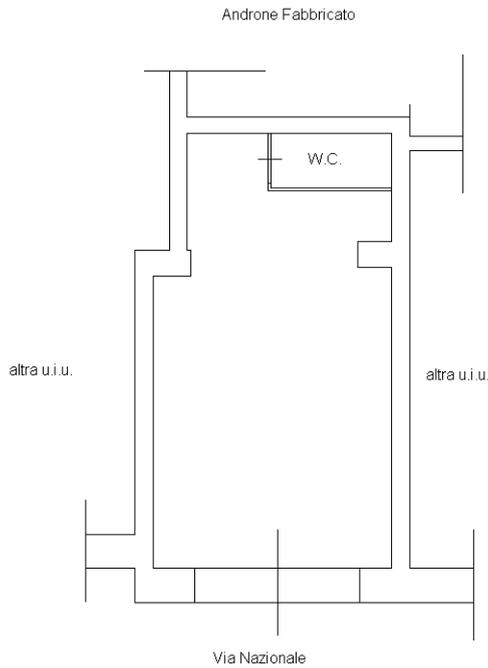

Catasto dei Fabbricati - Situazione al 25/03/2024 - Comune di TORRE DEL GRECO(L.259) - < Foglio 20 - Particella 559 - Subalterno 2 >
VIA NAZIONALE n. 141 Piano T

Ultima planimetria in atti