

**Agenzia del Territorio  
CATASTO FABBRICATI  
Ufficio Provinciale di  
Milano**

Dichiarazione protocollo n. MI0206125 del 05/03/2008

Planimetria di u.i.u. in Comune di Milano

Via Ernesto Breda

civ. 140

Identificativi Catastali:

Sezione:

Foglio: 83

Particella: 160

Subalterno: 729

Compilata da:

Grossi Renato

Iscritto all'albo:

Geometri

Prov. Milano



N. 9611

Scheda n. 1

Scala 1:200

PIANO TERRA

H. 2.69m

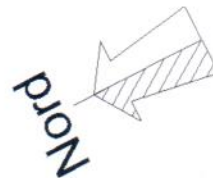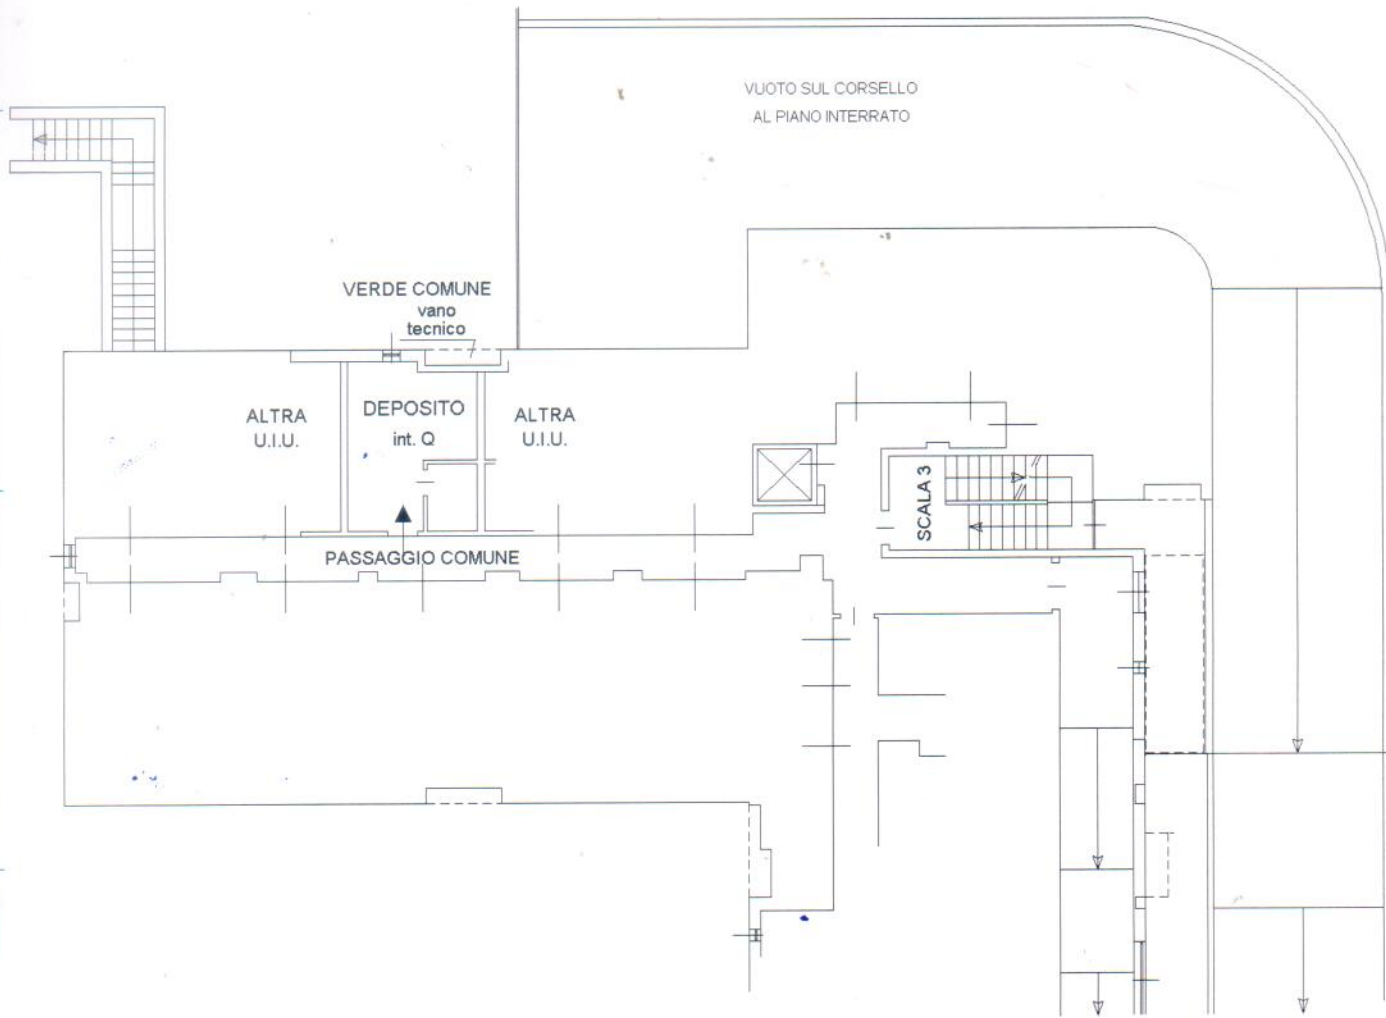

Ultima planimetria in atti